


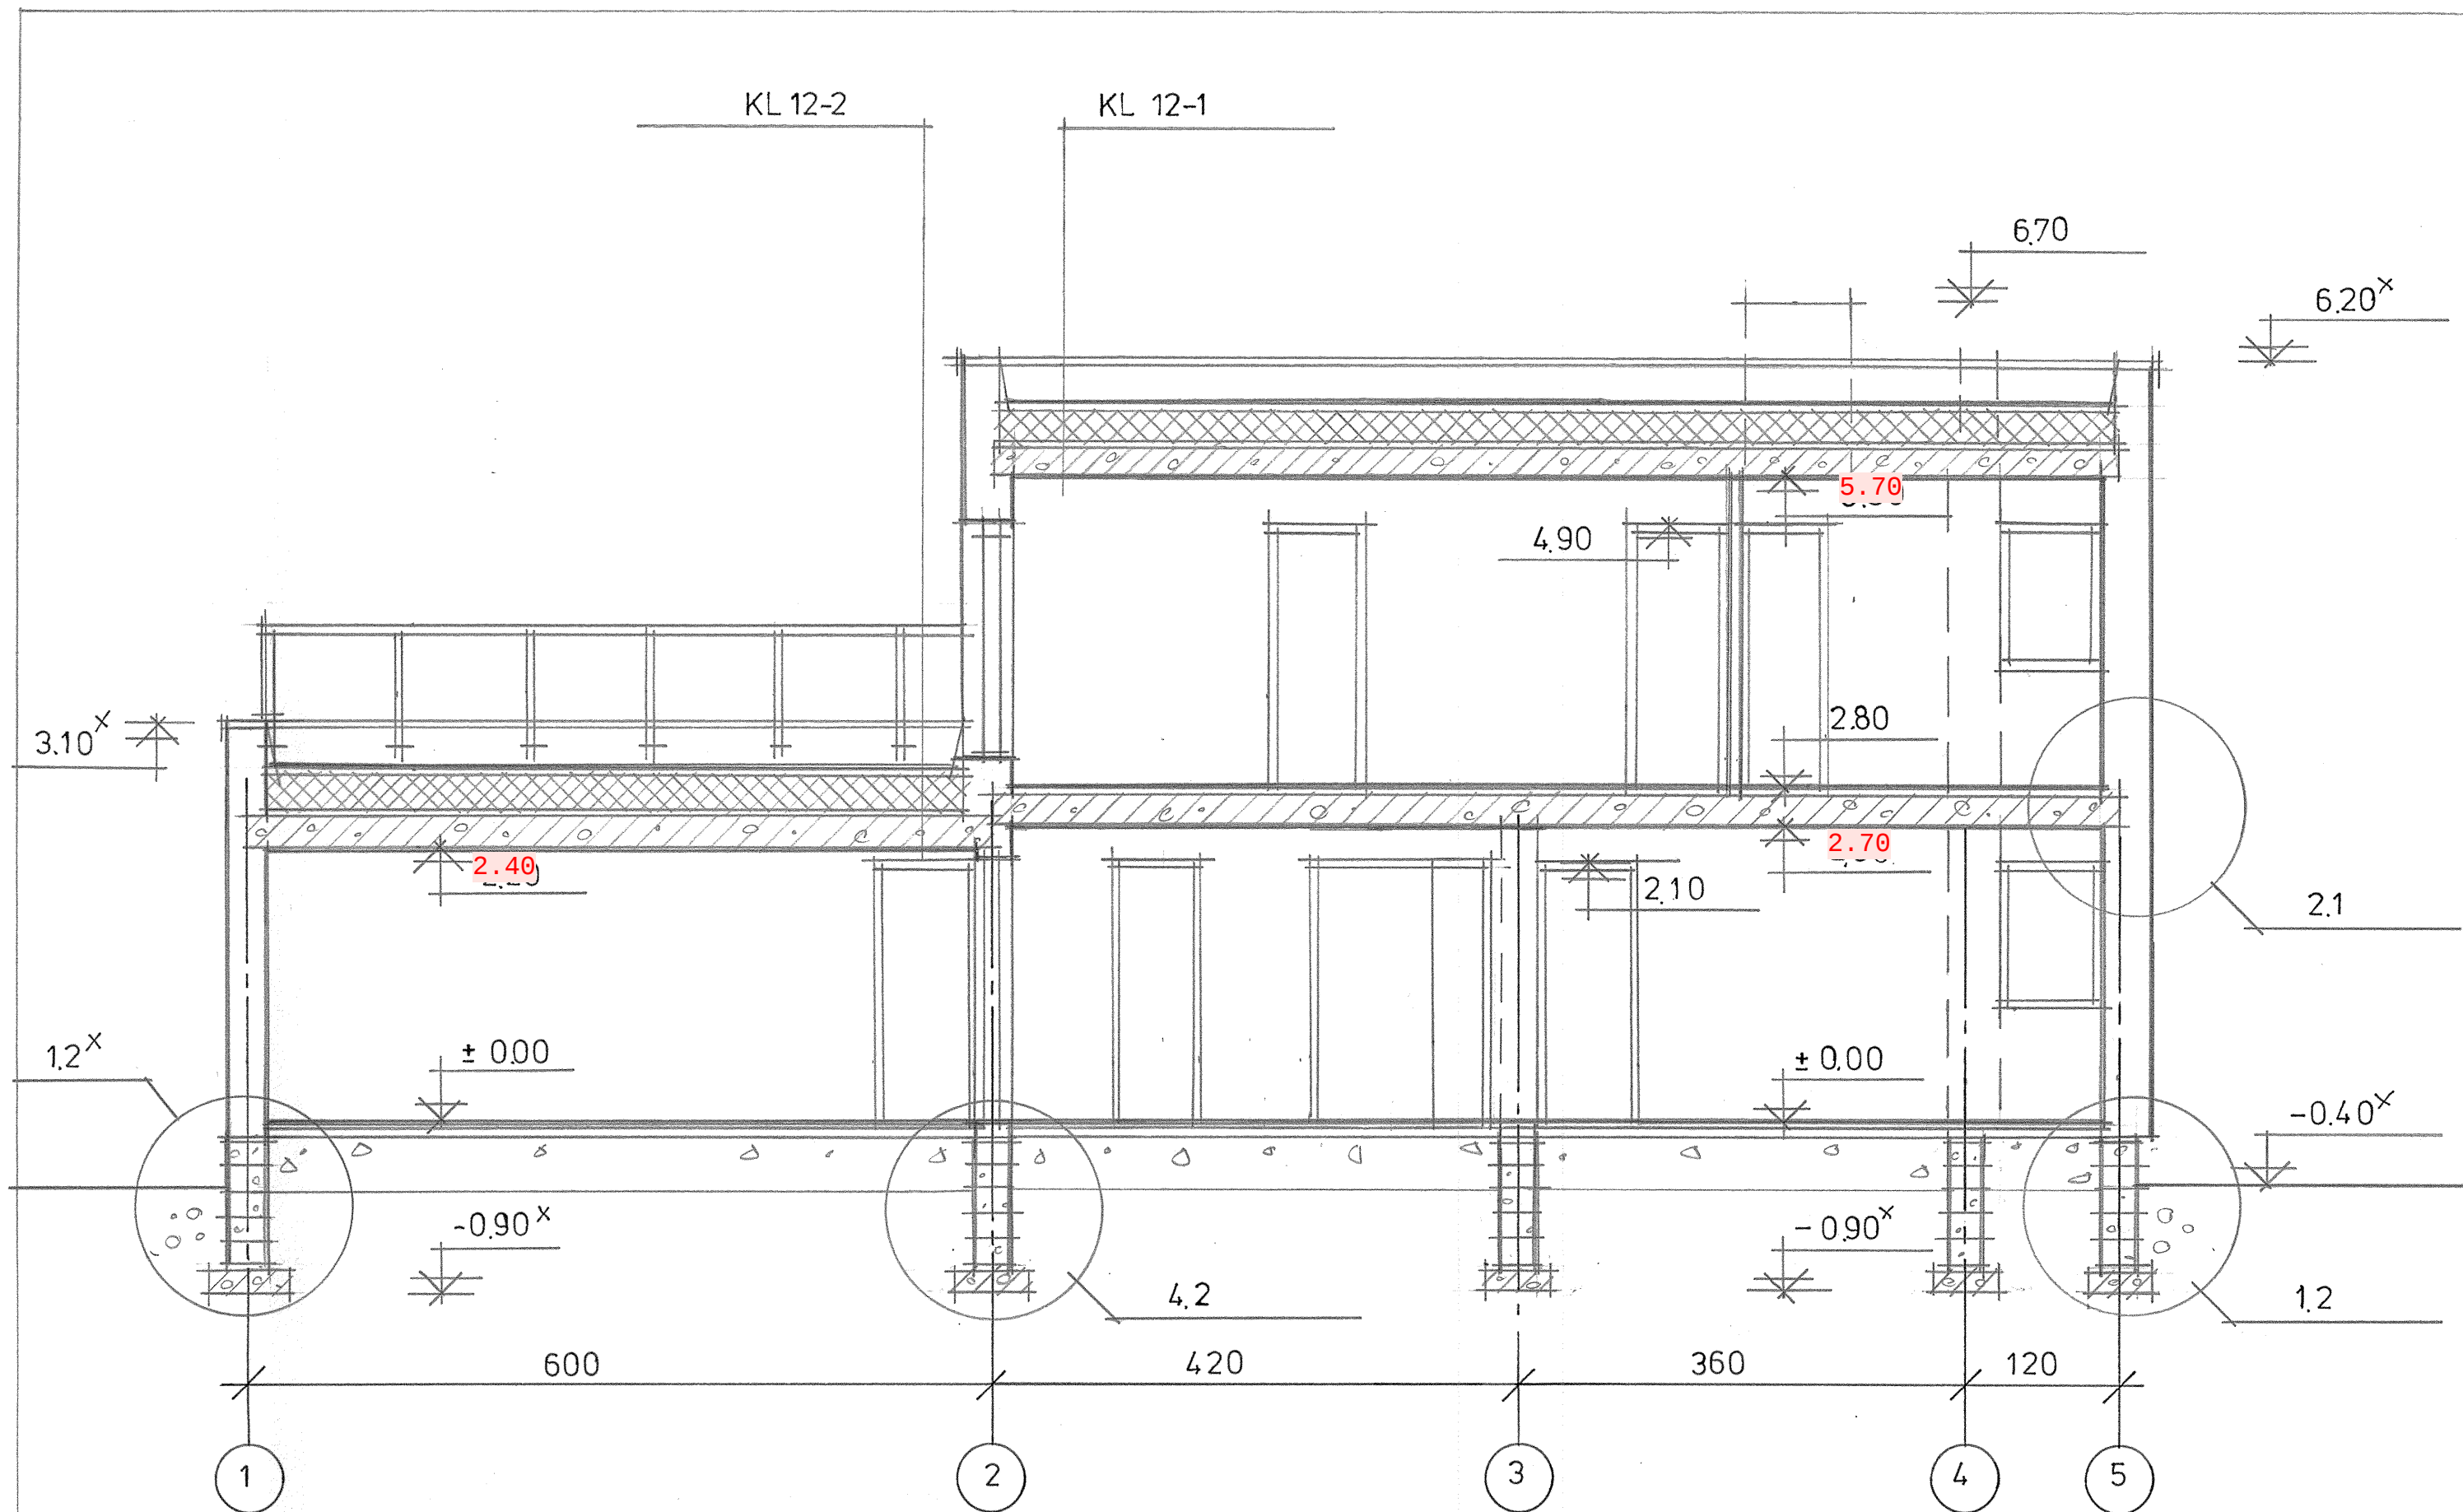

MÄRKUSED

1. Mõõdud antud cm-tes, kõrgusmärgid m-tes.
2. Tärniga tähistatu täpsustada ehitusel.
3. Tingmärgid ja lõikejoon vt. korruste plaanid.
4. Viidatud sõlmed vt. lisad.
5. Täiendavalt vt. seletuskiri.

HENRI PROJEKT

J.V.Jannseni 33, Pärnu, Eesti, tel/faks 44 31837, henriprojekt@hotmail.ee

Arhitekt	T.Palm			Sindi linn, Roheline tn 23a üksiklamu	TÖÖ	598-14
EAL				Hr.Raiko Rotar		
Proj.autor				Eelprojekt		
				LÕIGE	Leht (lehti)	A-8
					Mõõt	1:50