


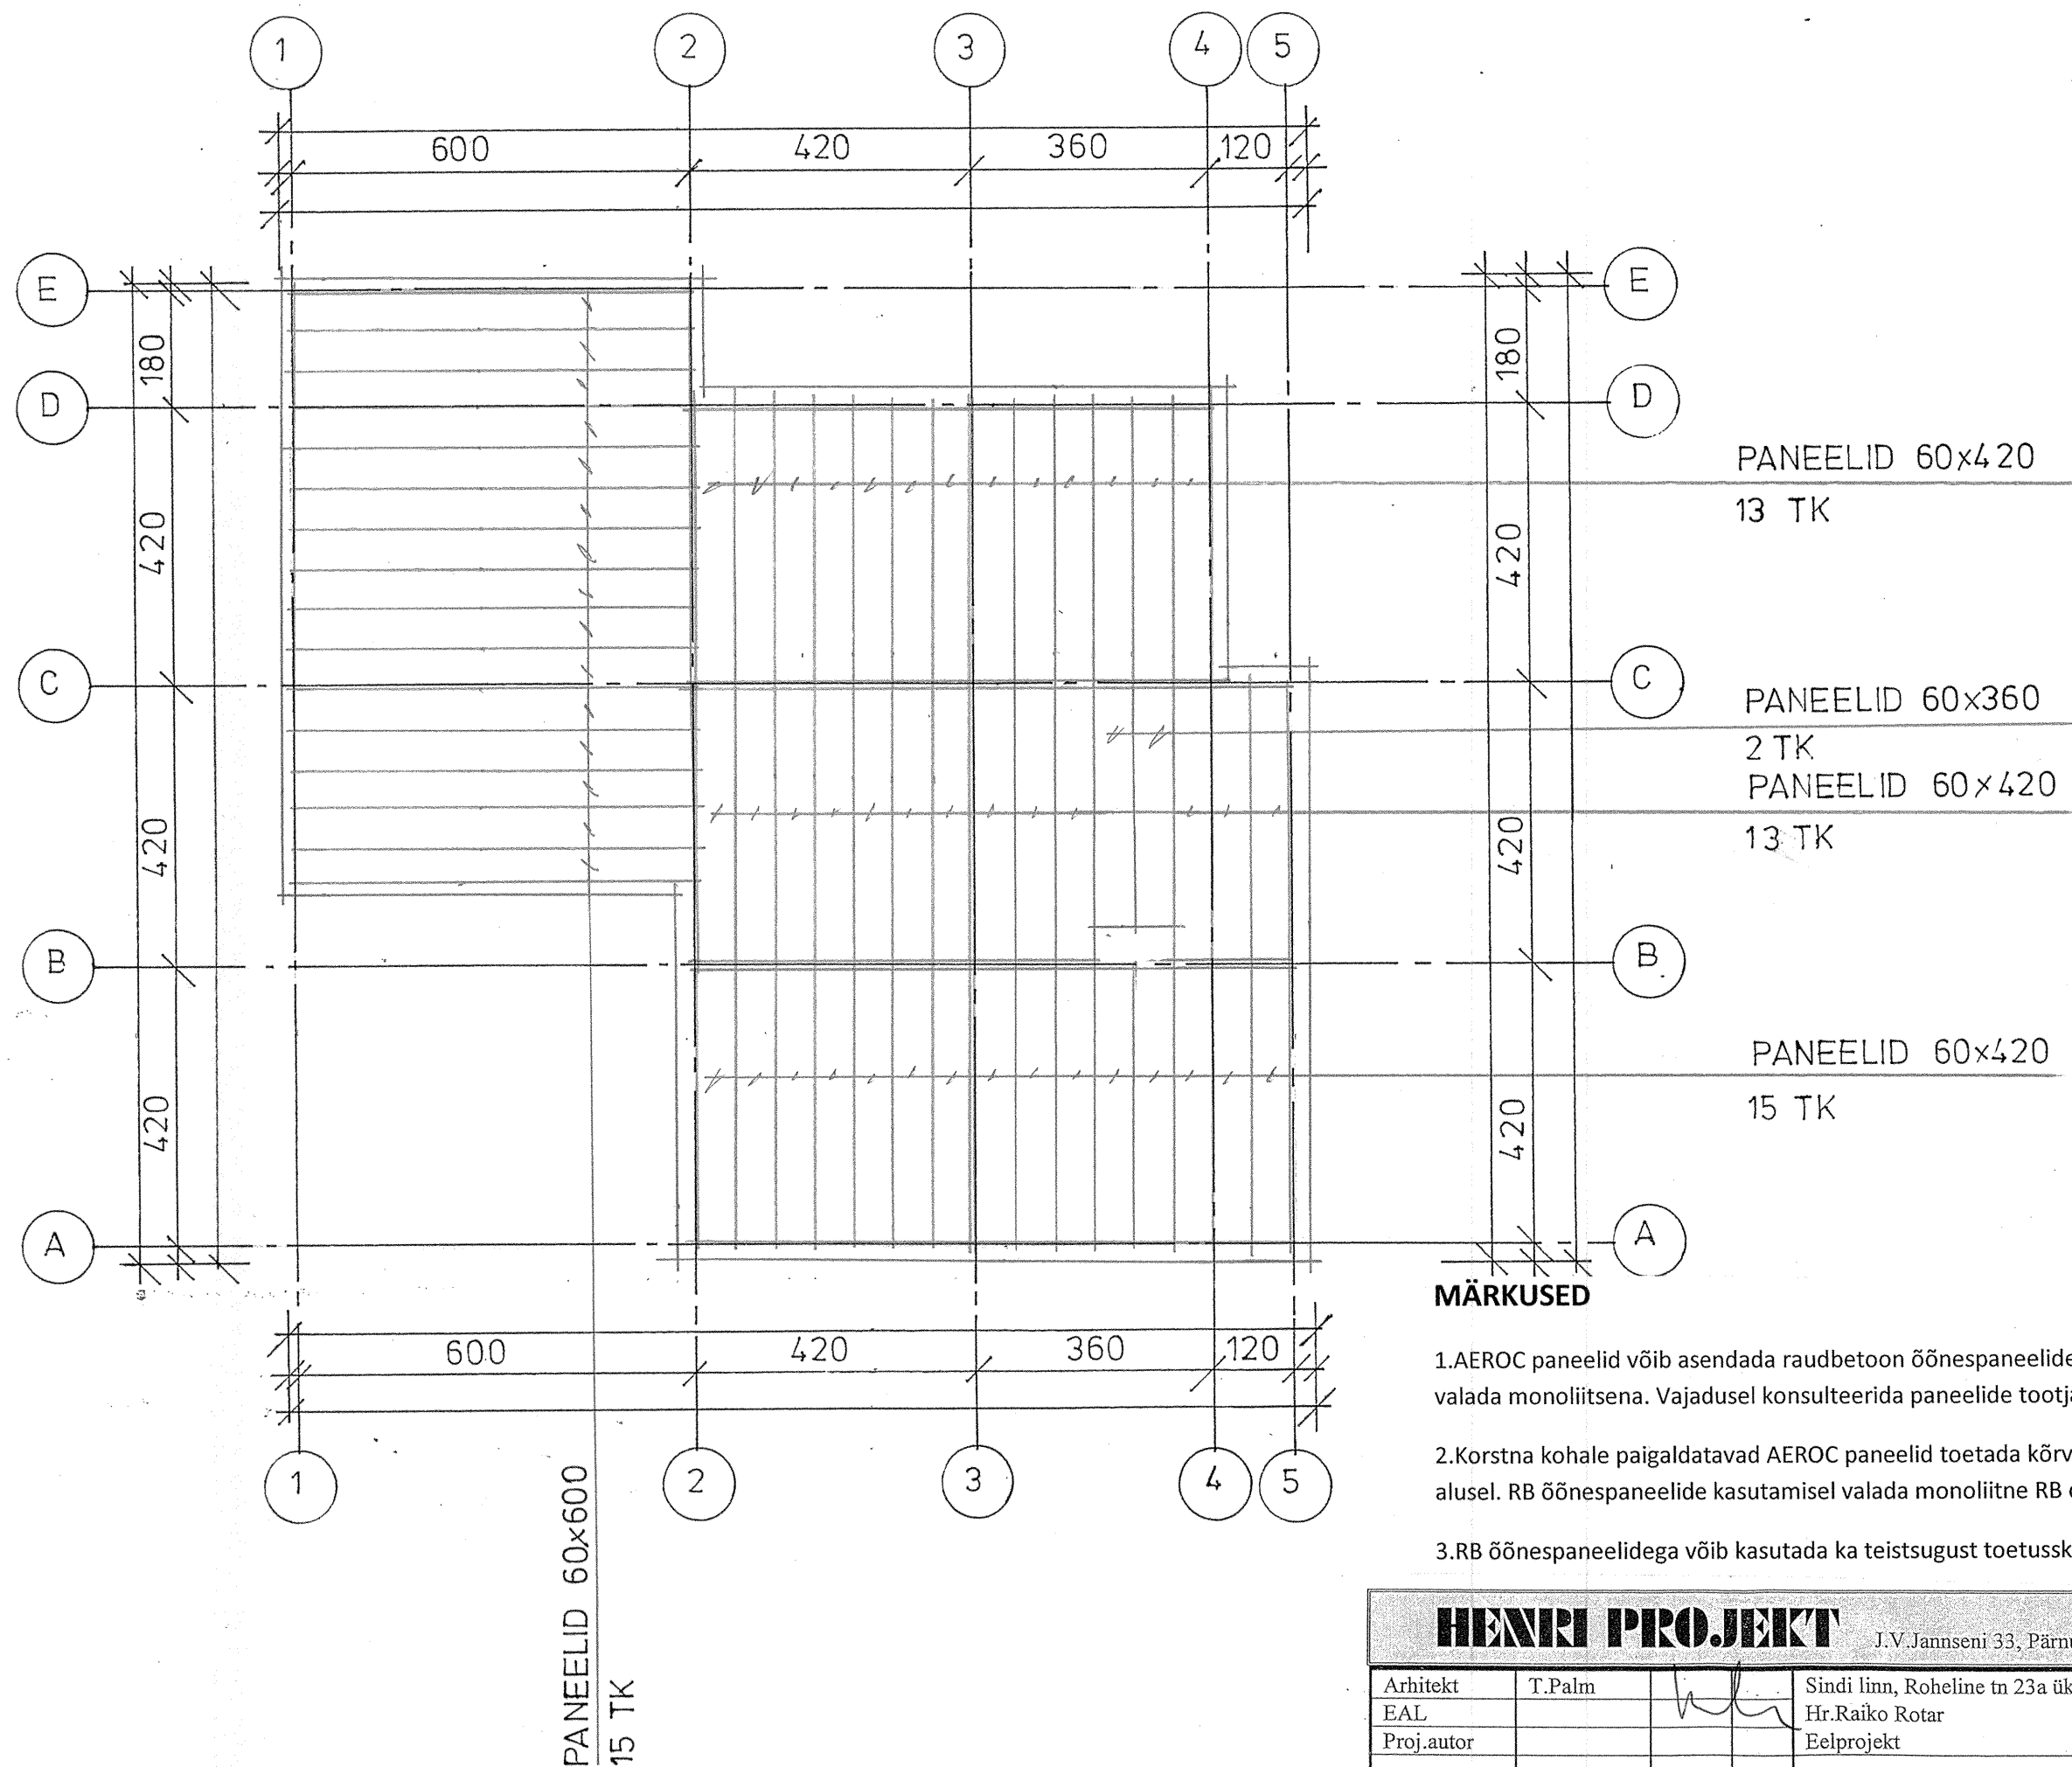

MÄRKUSED

- 1.AEROC paneelid võib asendada raudbetoon õõnespaneelidega. Moodulist tulenevad vahekohad valada monoliitsena. Vajadusel konsulteerida paneelide tootjaga.
- 2.Korstna kohale paigaldatavad AEROC paneelid toetada kõrvalpaneelidele AEROC tüüplahenduse alusel. RB õõnespaneelide kasutamisel valada monoliitne RB osa.
- 3.RB õõnespaneelidega võib kasutada ka teistsugust toetuskeemi, kandeseinad telgedel 2, 4, 5.

HENRI PROJEKT

J.V. Jannseni 33, Pärnu, Eesti, tel/faks 44 31837, henriprojekt@hotmail.ee

Arhitekt	T.Palm	Sindi linn, Roheline tn 23a üksikelamu	TÖÖ	598-14
EAL		Hr.Raiko Rotar		
Proj.autor		Eelprojekt		
		VAHELAE PLAAN	Leht (lehti)	A-9
			Mõõt	1:100