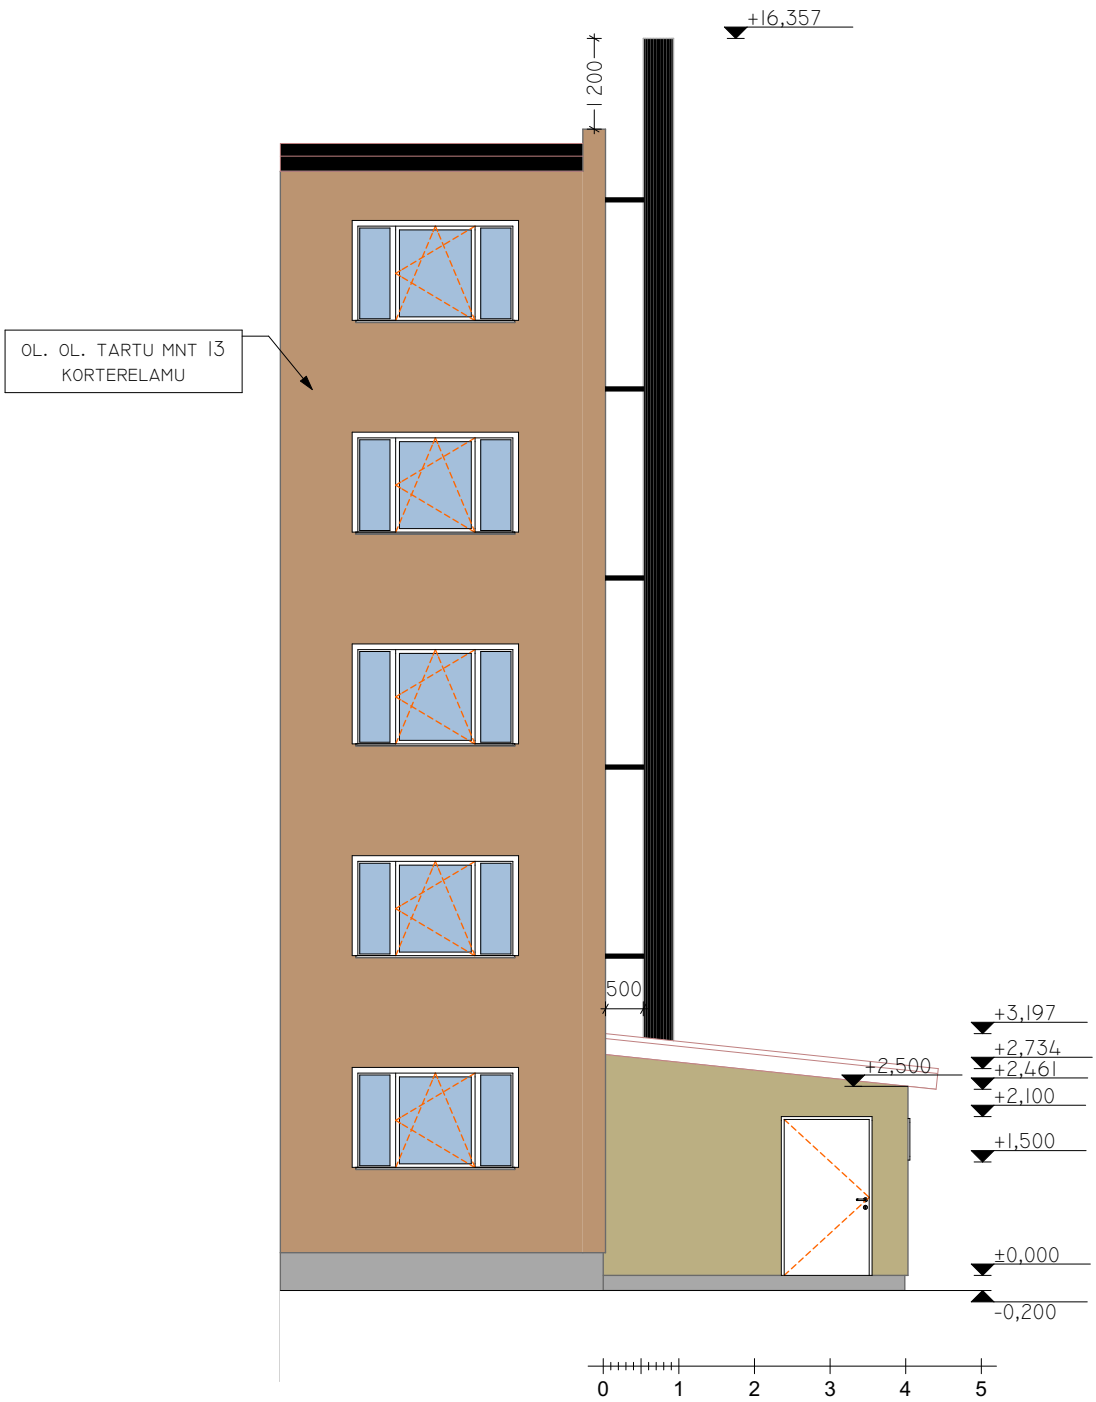

Kui seina on plaanis hiljema soojustada, siis tuleks korsten tuua tulevasest seinapinnast vähemalt 300 mm eemale.
Kogu hoone otsaseina soojustamisel tuleb kasutada mittepõlevaid materjale (vahtpolüstüreen on lubamatu).

FASSAADIEHITUS OÜ TEAME FASSAADIDEST KÕIKE!		TELLIJA/ESINDAJA: KÜ ALATSKIVI LIILIA					
		TÖÖ NIMETUS: KATLAMAJA REKONSTRUEERIMINE					
		AADRESS: TARTU MNT 13, ALATSKIVI ALEVIK, ALATSKIVI VALD, TARTU MK					
KOOSTAS: ANTTI RAMMI	ALLKIRI: /ALLKIRJASTATUD DIGITAALSELT/	KUUPÄEV: 10.04.2017	JOONISE NIMETUS: VAADE EDELAST				
KONTROLLIS: ANTTI RAMMI	ALLKIRI: /ALLKIRJASTATUD DIGITAALSELT/	KUUPÄEV: 10.04.2017	PROJEKTI NR: PP 280317	JOONISE NR: 3	PROJEKTI STAADIUM: PÕHIPROJEKT	MÕÕTKAVA: 1:100	FORMAAT: A4
FASSAADIEHITUS OÜ		REG NR: 14004875, LEPALAANE 6, 61704 LEMMATSI KÜLA, ÜLENURME VALD, TARTU MK, TEL 516 6152 INFO@FASSAADIEHITUS.EE WWW.FASSAADIEHITUS.EE					