


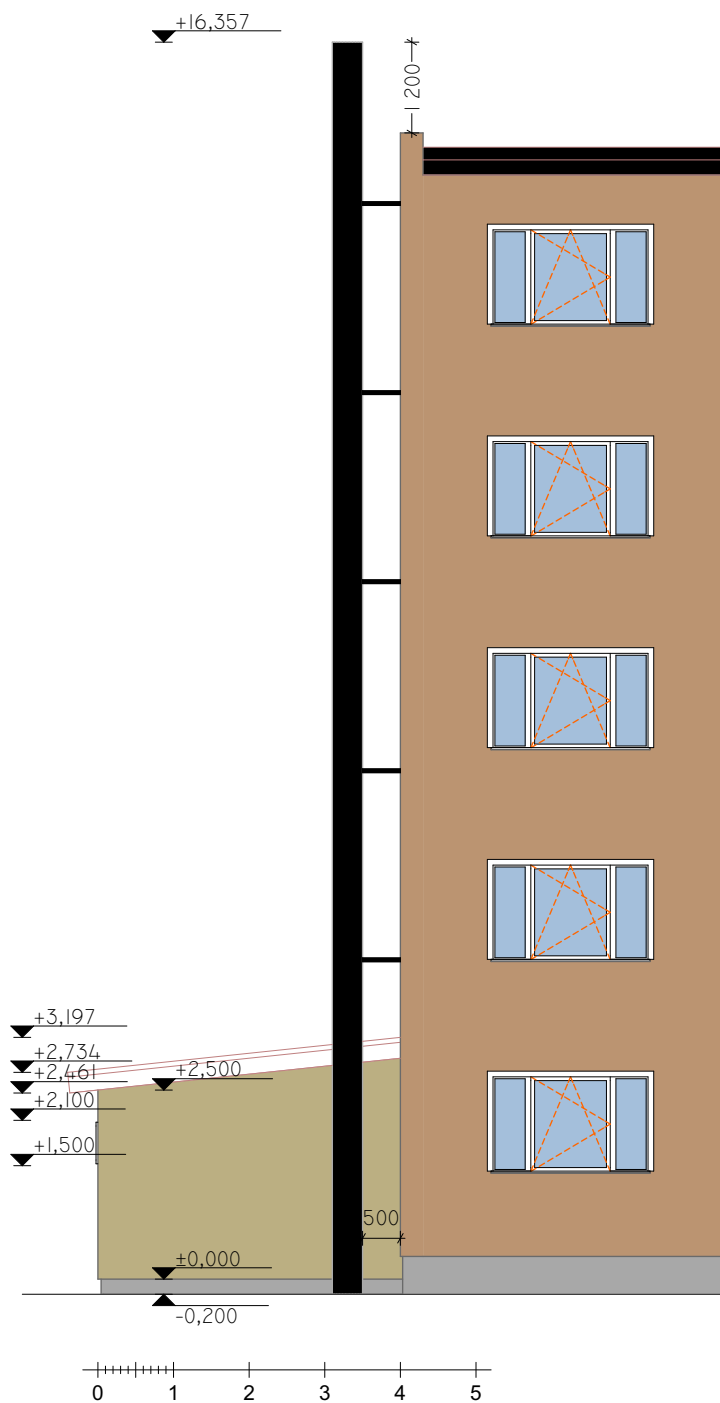

Kui sein on plaanis hiljema soojustada, siis tuleks korsten tuua tulevases seinapinnast vähemalt 300 mm eemale.
Kogu hoone otsaseina soojustamisel tuleb kasutada mittepõlevaid materjale (vahtpolüstüreen on lubamatu).

FASSAADIEHITUS OÜ TEAME FASSAADIDEST KÕIKE!		TELLIJA/ESINDAJA: KÜ ALATSKIVI LIILIA					
		TÖÖ NIMETUS: KATLAMAJA REKONSTRUEERIMINE					
		ADDRESS: TARTU MNT 13, ALATSKIVI ALEVIK, ALATSKIVI VALD, TARTU MK					
KOOSTAS:	ALLKIRI:	KUUPÄEV:	JÕONISE NIMETUS:				
ANTTI RAMMI	/ALLKIRJASTATUD DIGITAALSELT/	10.04.2017	VAADE KIRDEST				
KONTROLLIS:	ALLKIRI:	KUUPÄEV:	PROJEKTI NR:	JÕONISE NR:	PROJEKTI STAADIUM:	MÕÖTKAVA:	FORMAAT:
ANTTI RAMMI	/ALLKIRJASTATUD DIGITAALSELT/	10.04.2017	PP 280317	5	PÕHIPROJEKT	1:100	A4
FASSAADIEHITUS OÜ		REG NR: 14004875, LEPALAANE 6, 61704 LEMMATSI KÜLA, ÜLENURME VALD, TARTU MK, TEL 516 6152 INFO@FASSAADIEHITUS.EE WWW.FASSAADIEHITUS.EE					