


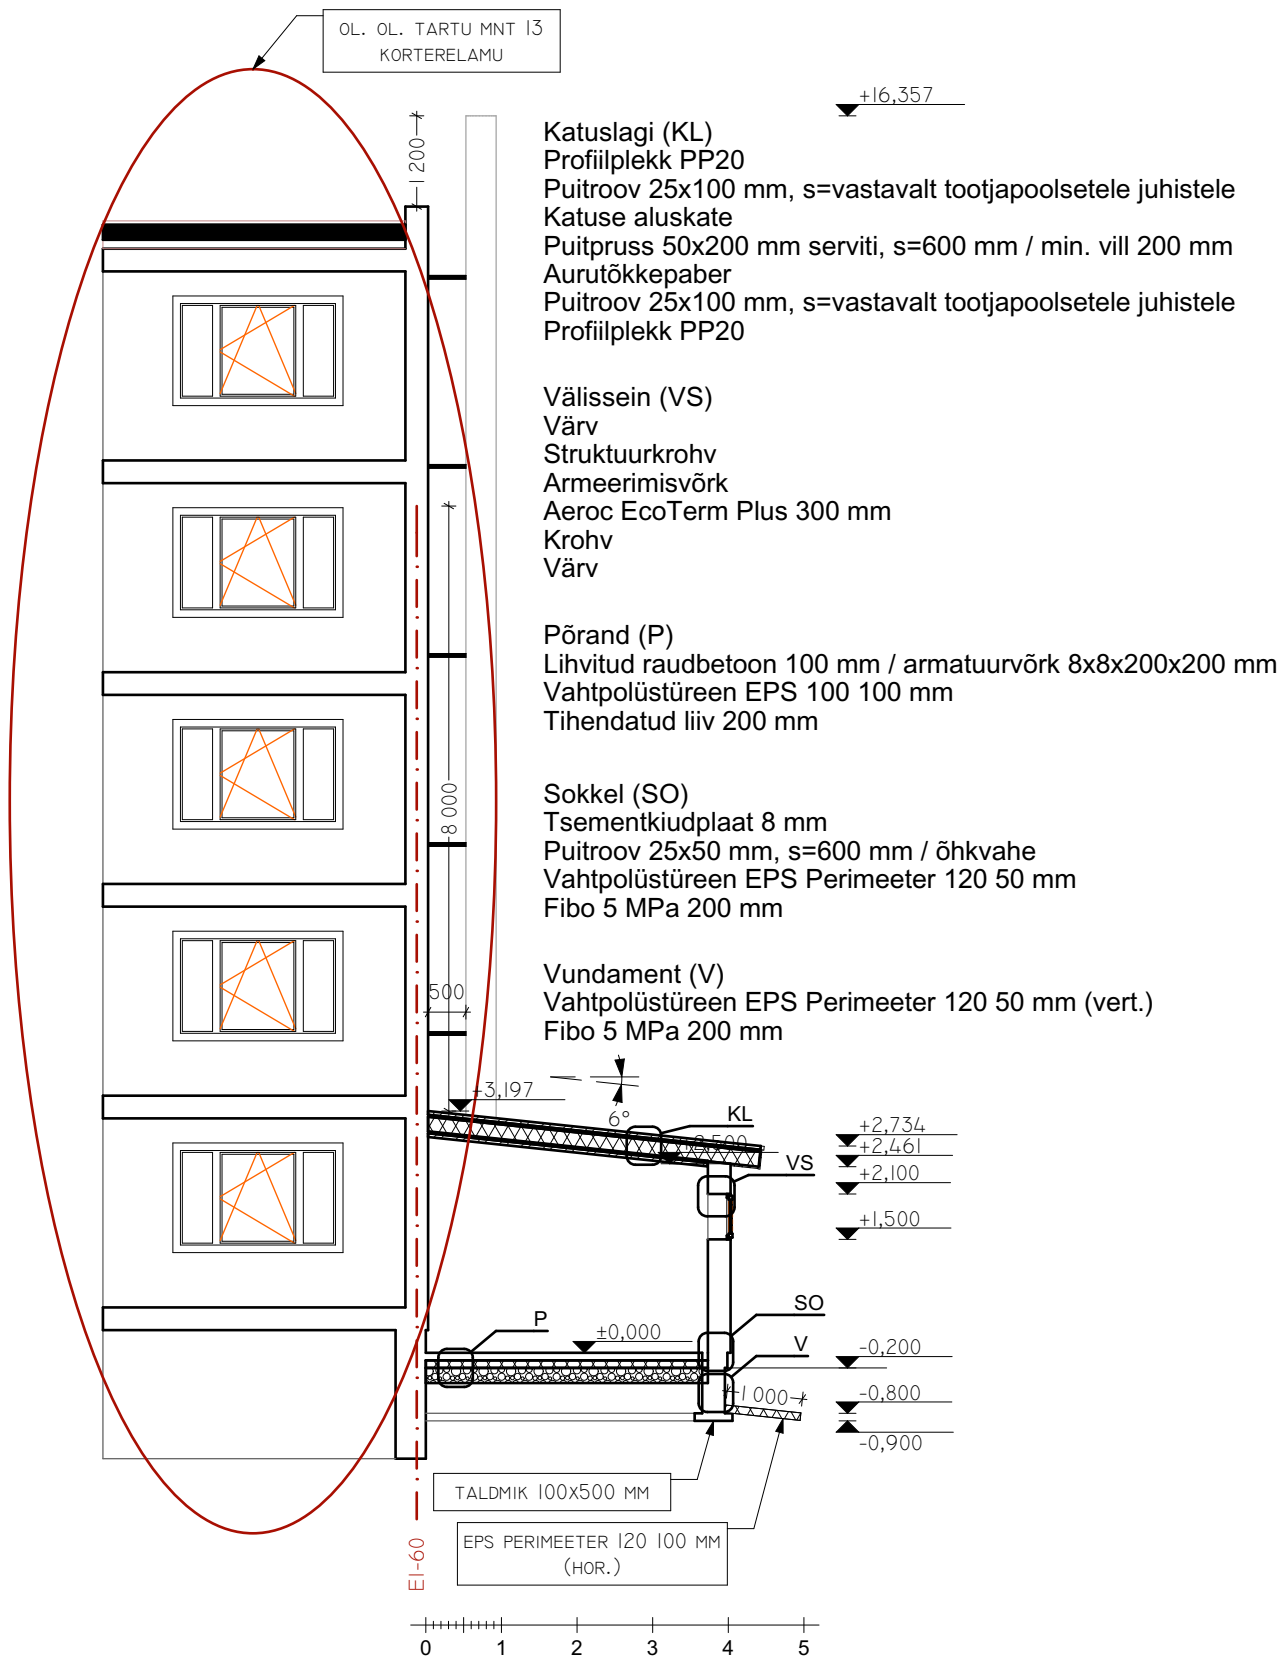

FASSAADIEHITUS OÜ TEAME FASSAADIDEST KÕIKE!		TELLIJA/ESINDAJA: KÜ ALATSKIVI LIILIA			
		TÖÖ NIMETUS: KATLAMAJA REKONSTRUEERIMINE			
		ADDRESS: TARTU MNT 13, ALATSKIVI ALEVIK, ALATSKIVI VALD, TARTU MK			
KOOSTAS:	ALLKIRI:	KUUPÄEV:	JOONISE NIMETUS:		
ANTTI RAMMI	/ALLKIRJASTATUD DIGITAALSELT/	11.04.2017	LÕIGE A-A		
KONTROLLIS:	ALLKIRI:	KUUPÄEV:	PROJEKTI NR:	JOONISE NR:	PROJEKTI STAADIUM:
ANTTI RAMMI	/ALLKIRJASTATUD DIGITAALSELT/	11.04.2017	PP 280317	6	PÕHIPROJEKT
FASSAADIEHITUS OÜ		MÕÖTKAVA: I:100			
		FORMAAT: A4			