


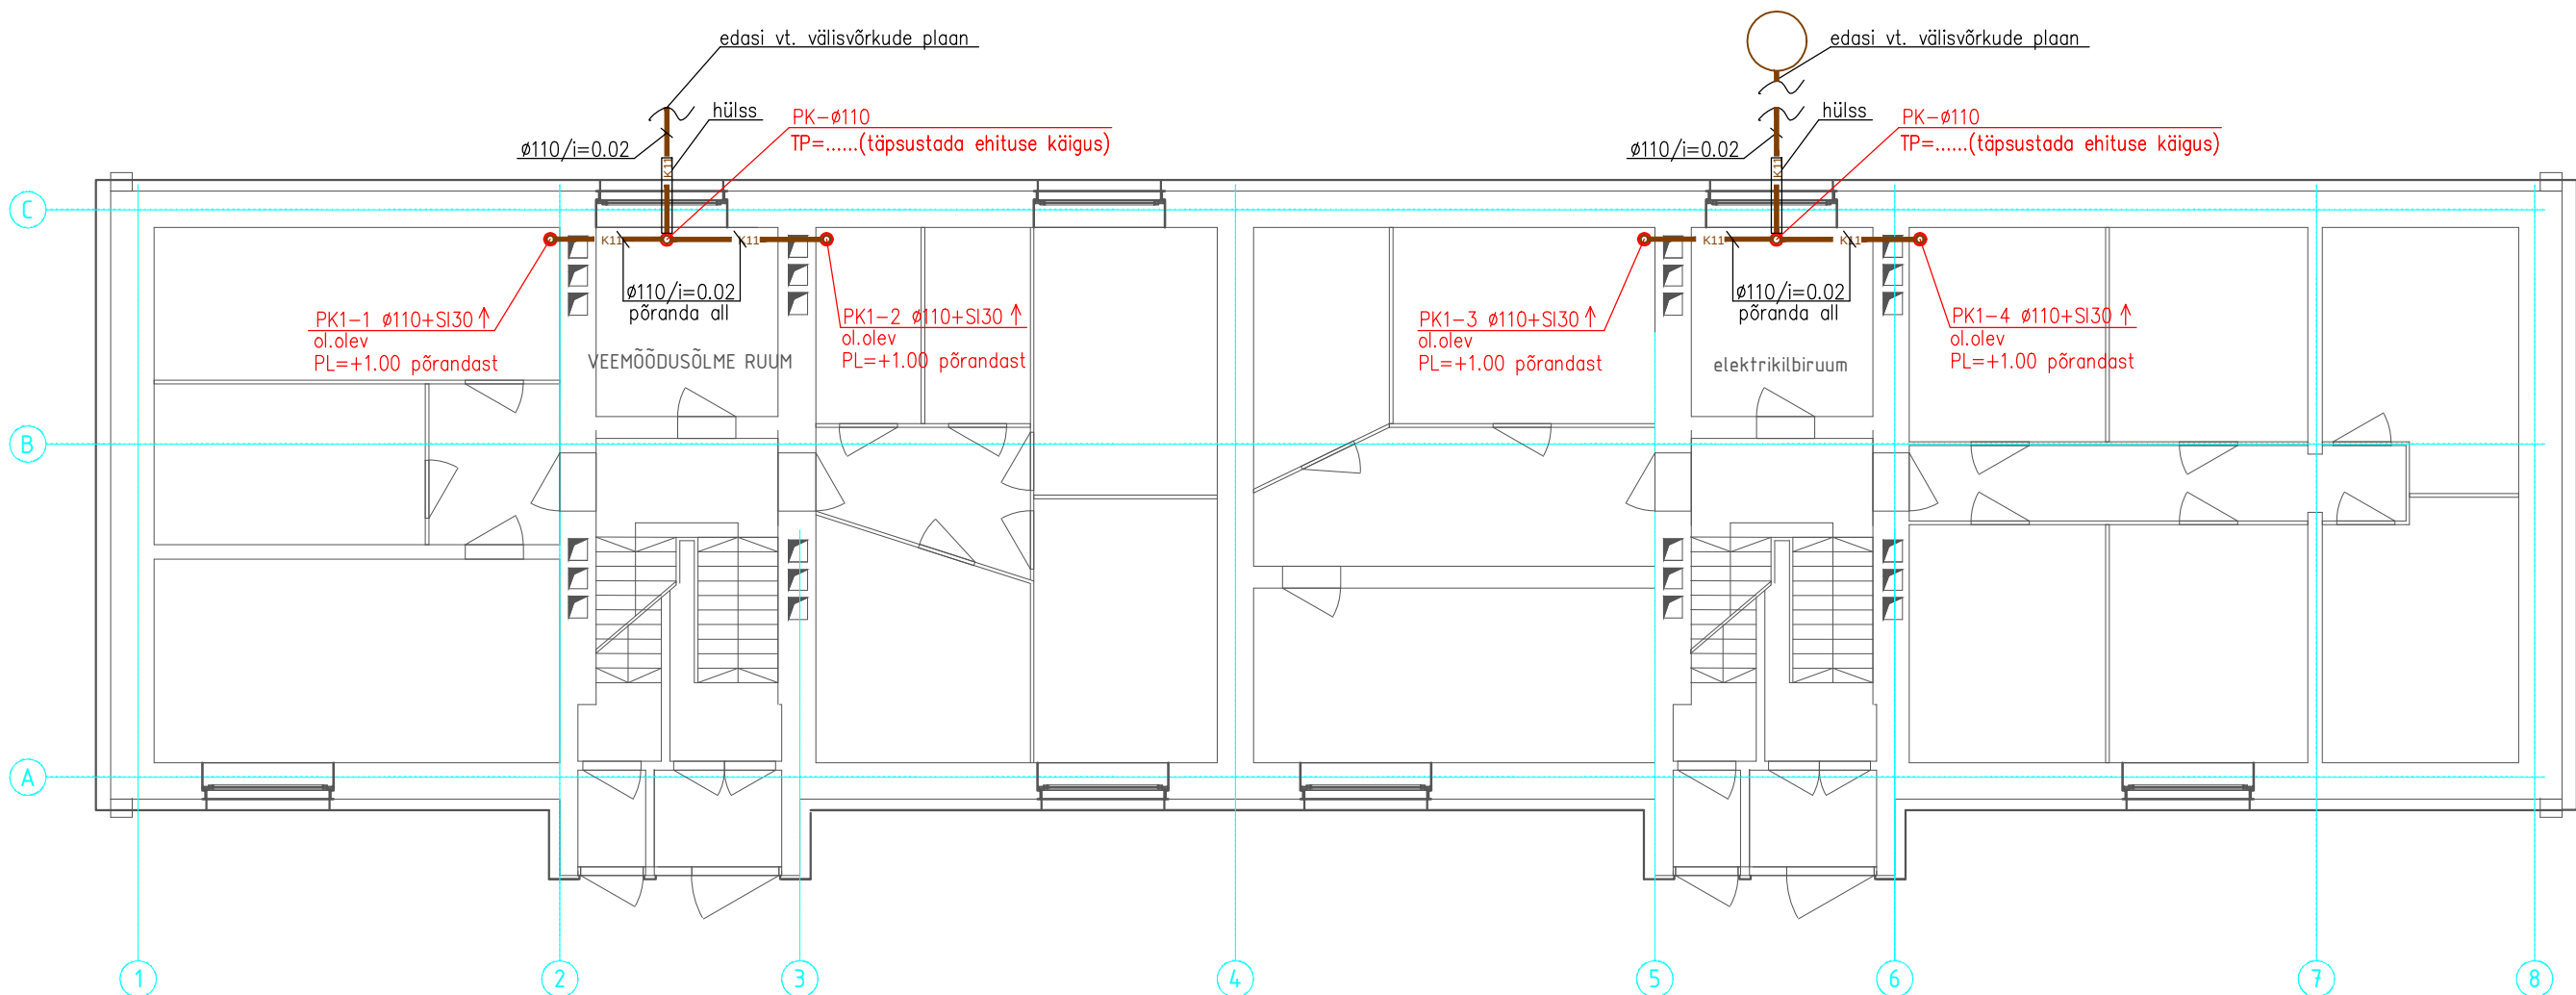

Märkused:

- Tööd teostada vastavalt LVI RYL-2002 normidele ja nõuetele.
- Torustike toed ja kinnitused tuleb paigaldada vastavalt kehtivatele normidele. Kinnitused ei tohi nõrgendada ehituskonstruksioone.
- Vahelagedest ja tuletõkketarinditest läbiminekul paigaldada kanalisatsioonitorudele tuletõkkemansetid.
- Kanalisatsioonitorustikud isoleerida müra vastu (paksus s= 30mm, soovituslikult 50mm), kui isolatsioonikiht mahub ol.olevasse šahti . Isolatsiooni kate peab vastama süttimistundlikkus tulelevikuastmele BS1do. Soovituslikult kasutada m üravaba kanalisatsioonisüsteem.
- Kanalisatsioonitoru varustada puhastusluukidega kõrgusel 1m põrandast . Puhastusluukidele peab olema tagatud juurdepääs. Püstikud varustada õhutusotsikutega katusel.
- Puhastusluugid soovitavalt paigaldada igal korrusel või keldris ja viimasel korrusel.
- NB! KANALISATSIOONITORUDE VÄLJAVIIKUDE KÕRGUSMÄRGID TÄPSUSTADA EHITUSE KÄIGUS VASTAVALT TEGELIKULE OLUKORRALE JA VÄLISTRASSI KÕRGUSMÄRGIDELE.

TINGMÄRGID:

	K11	projekteeritud olmeveekanalisatsioonitoru
PL Ø110		puhastusluuk Ø110
PK Ø110		puhastuskork Ø110
TP		torupõhi

Objekt:	Korterelamu	Aadress:	Piiri tn.3, Keila linn, Harjumaa	Töö nr.:	P16-16
Tellija:	Anmeri OÜ	Omanik:	KÜ PIIR	Stad.:	PP
Projekteerija:	J.Krasilnikova	Joonis:	KELDRIKORRUSE PLAAN KANALISATSIOON	Mööb:	1:100
Vastutav spets.:	J.Krasilnikova			Leht:	VK-2
Kuupäev:	14.04.2016		MTR EEP 002993	Teostaja:	jk-projekt@outlook.com +372 55 60 84 05 reg.nr.12686617 