


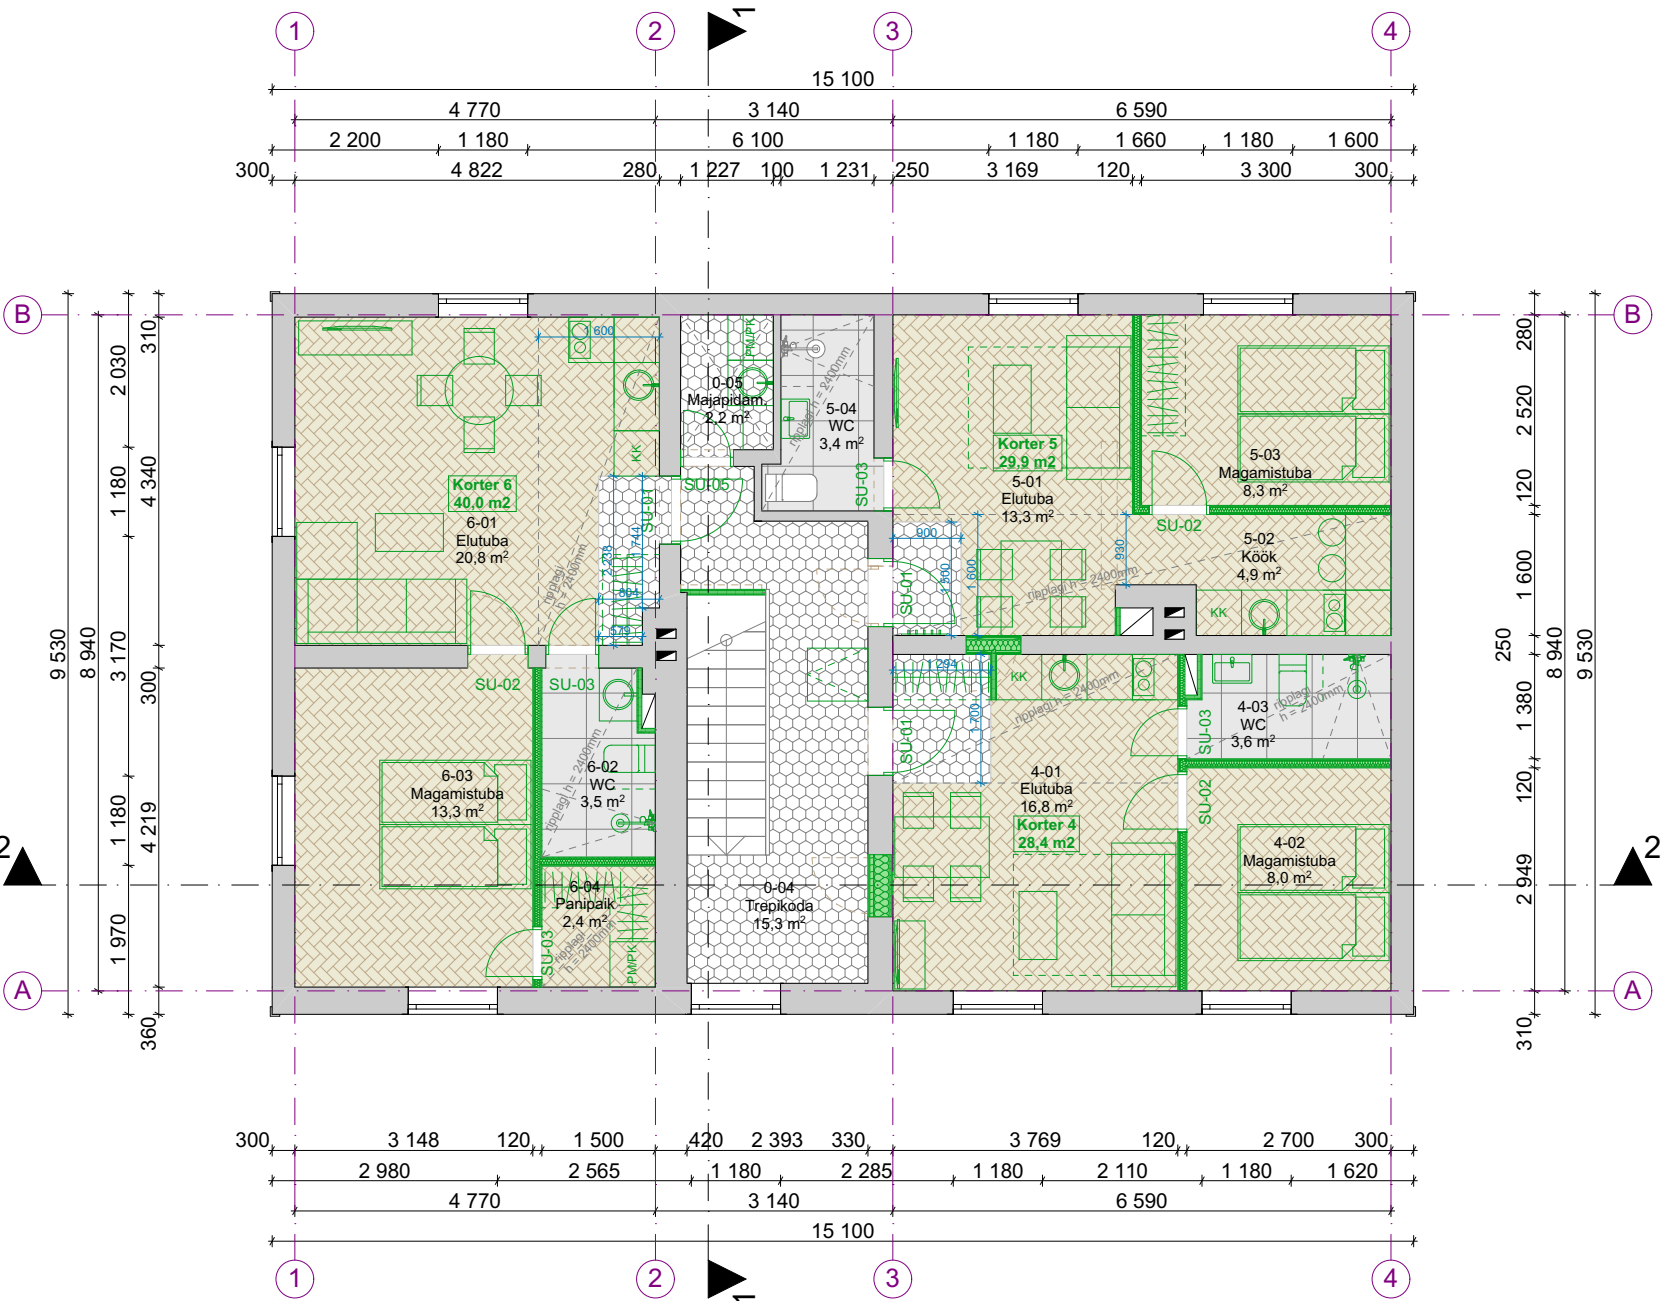


SISEVIIMISTLUSTABEL:

LAED:

1 - ELU- JA MAGAMISTOAD NING ÜLDKASUTATAVADPINNAD - VÄRV - TOON: VALGE, TÄISMATT


2 - VANNITOAD - PUITKIUDPLAAT RIPPLAGI - TOON: VALGE

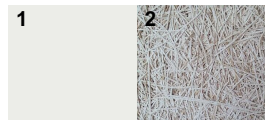

SEINAD:

3 - ELU- JA MAGAMISTOAD NING ÜLDKASUTATAVADPINNAD - VÄRV - TOON: HELEHALL, TÄISMATT

4 - VANNITOAD - KERAAMILINE PLAAT 30 x 60 - TOON: HALL, MATT

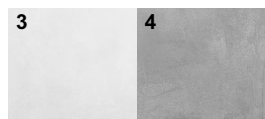

PÕRANDAD:

5 - ELU- JA MAGAMISTOAD - KALASABA PUITPARKETT - TOON: TAMM

6 - PESURUUMID - KERAAMILINE PLAAT 60 x 60 - TOON: HALL, MATT

7 - ESIKUD JA ÜLDKASUTATAVAD PINNAD - MOSAIK KERAAMILINE PLAAT TOON: MUST-VALGE VÕI HALL

8 - TEHNORUUM - PINNAKÕVENDI BETOON - TOON: HALL



SISEUKSED



- SISEUKS - LAMINEERITUD TAMM

ELEKTER:



- LÜLITI - RENOVA, SÜVISTATAV - TOON: MUST



- PISTIKUPESA - RENOVA, SÜVISTATAV - TOON: MUST

MÄRKUSED

- Joonised, seletuskiri ja loetelud moodustavad terviku ja neid tuleb käsitleda koos. Vasturääkivuste ilmnemisel tuleb informeerida projekteerijat, et saada tegevusjuhiseid. Samuti informeerida projekteerijat, kui ilmneb ebatäpsetest lahendustest tulenevaid probleeme.
- Kõik mõõdud tuleb täpsustada ehitajal ja toodete valmistajal kohapeal.
- Avatäidete mõõdud antud projekteeritud avade mõõtude järgi, paigaldusruumi arvestamata.
- Kõikides pesuruumides asendada tavaline kipsplaat niiskuskindla kipsplaadiga.
- Tegemist on arhitektuurse projektiosa sisearhitektuuri kontseptsiooniga. Sisearhitektuurne projekt täpsete toodete ja viimistlusmaterjalidega koostada sisearhitekti poolt või täpsustada tooted ehitustööde käigus arhitektidega.
- Kõigi materjalide ja konstruktsioonide kasutamisel peab ehitaja olema kursis vastavate paigaldus- ja käsitusjuhenditega. Need tuleb hankida materjalide ja konstruktsioonide tootjatelt ja müüjatelt.