

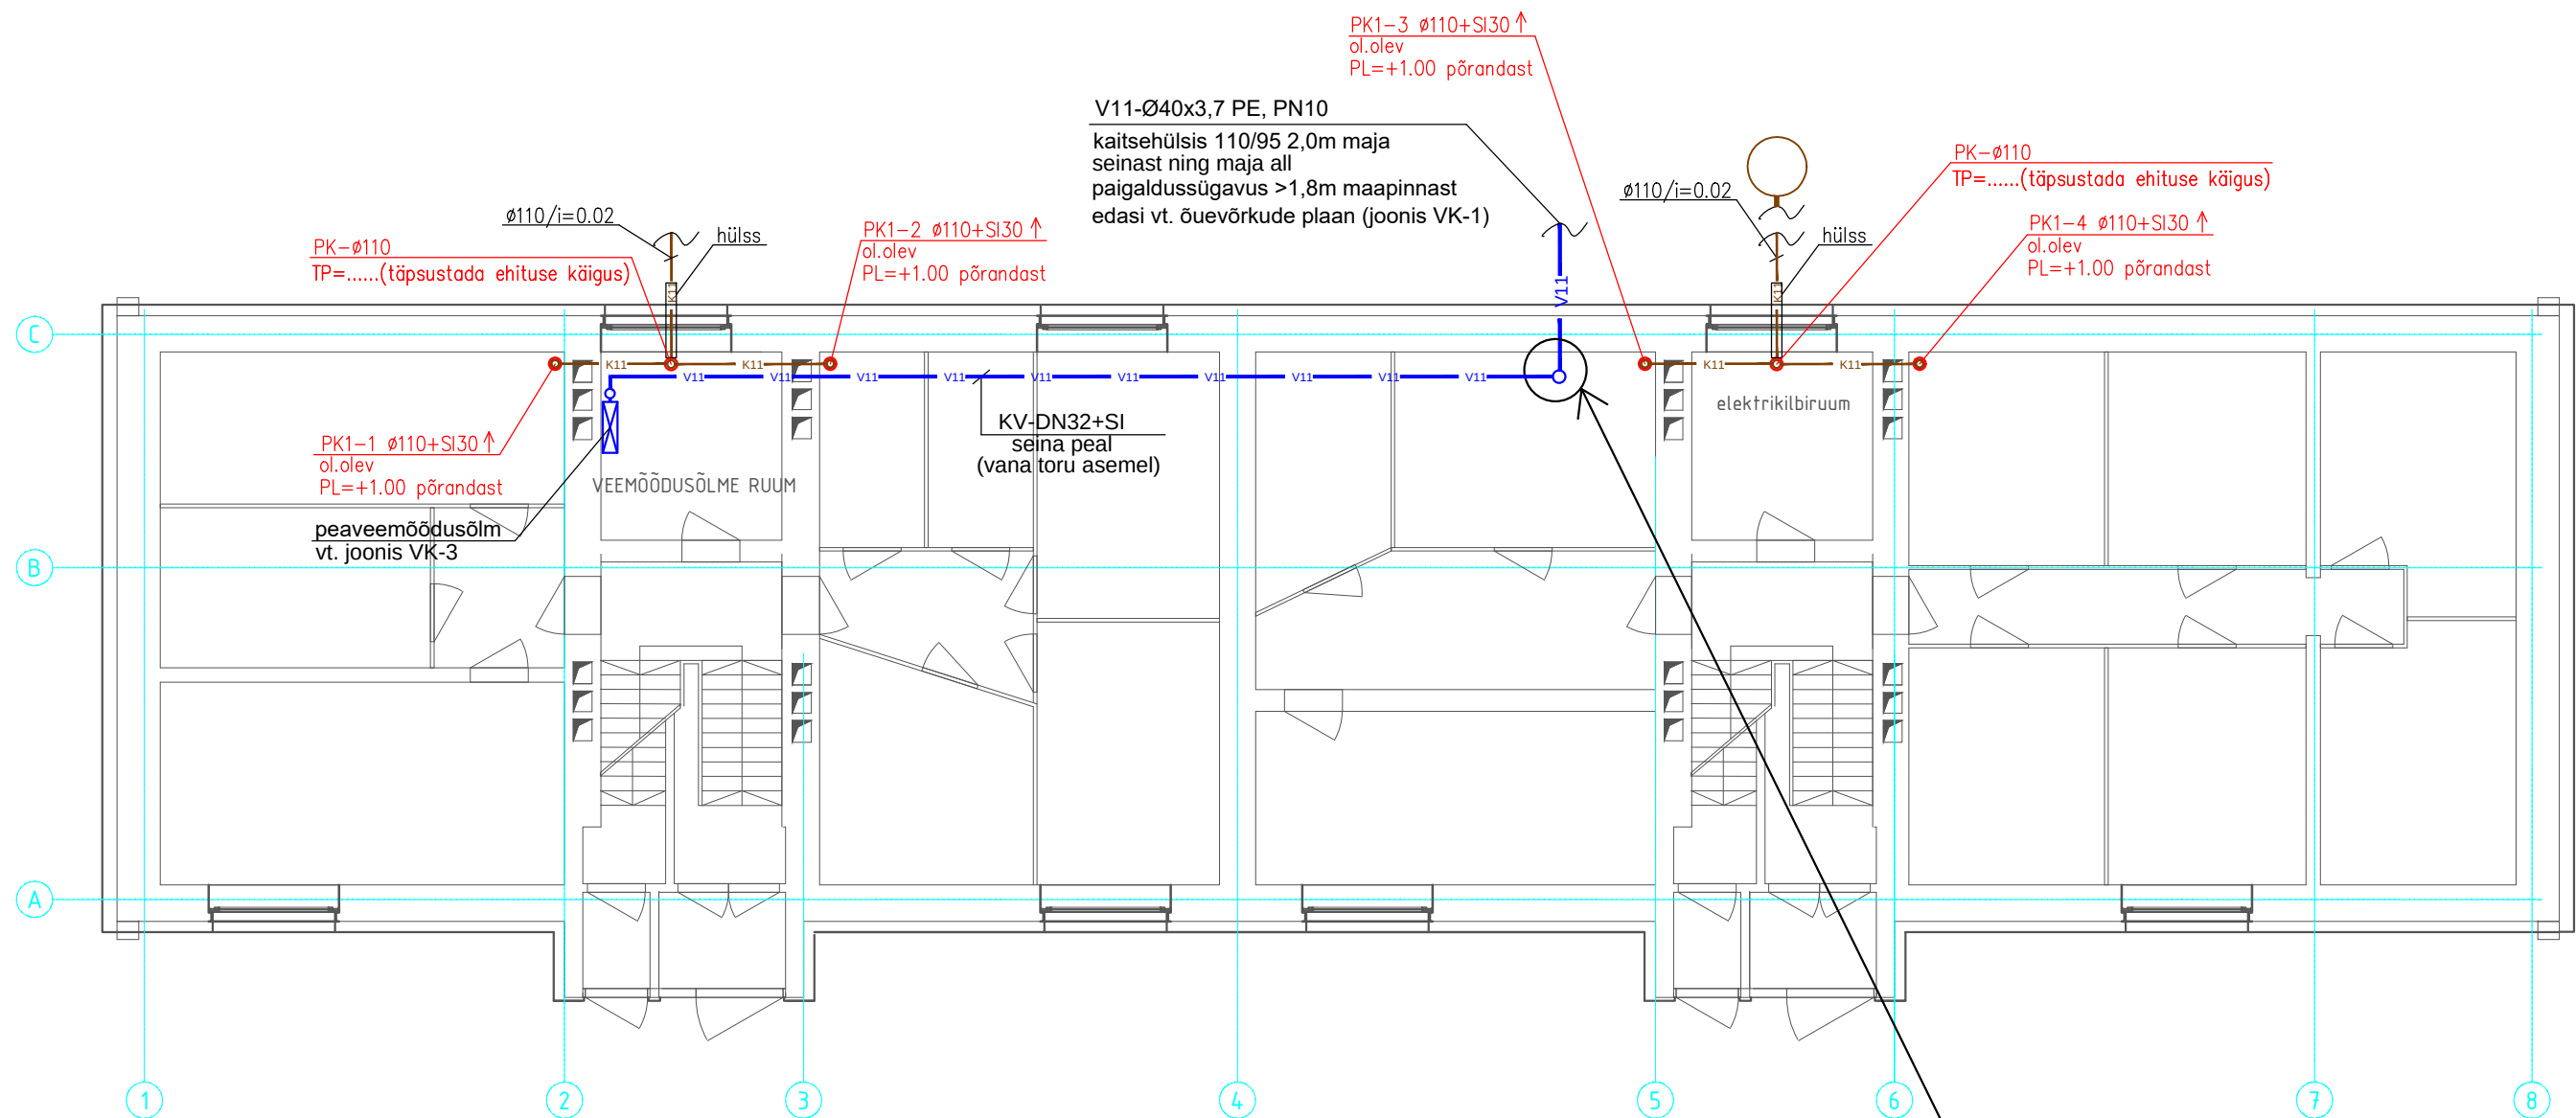


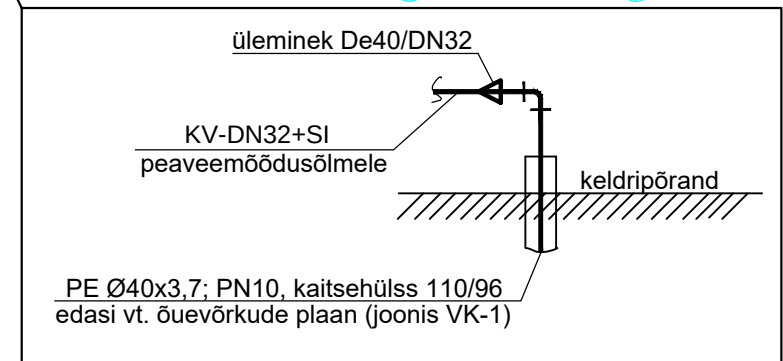

PÕHIMÖTTELINE SKEEM
METALLTORUD
VEETORUDE LÄBIVIIGI
TULETÖKKETARINDIST

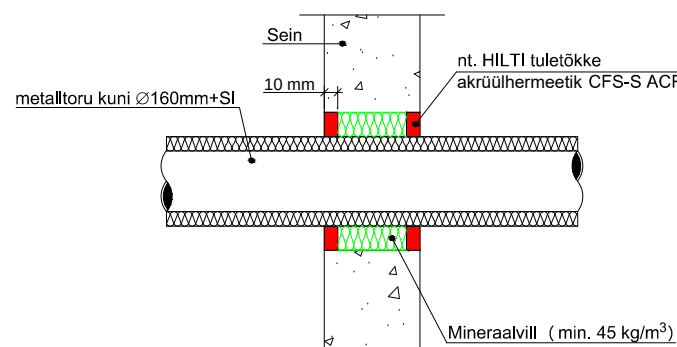

TINGMÄRGID:

K11
V11
KV-DN32+SI
PL Ø110
PK Ø110
TP

varem projekteeritud olmeveekanalisatsioonotoru
projekteeritud külmaveetoru (hoones isoleerida niiskuskindla isolatsiooniga)
proj.külmaveetoru- toru läbimõõt+isolatsioon (koorik)
puhastusluuk Ø110
puhastuskork Ø110
torupõhi

Märkused:

- Tööd teostada vastavalt LVI RYL-2002 normidele ja nõuetele.
- Kõik magistraaltorud ja püstikud isoleeritakse kivivillkoorikuga BS1do (KV - DN15...40 - 20mm, KV - DN50...65 - 30mm) ja kaetakse alumiinium-fooliumiga. Külmaveetoru tuleb isoleerida niiskuskindla isolatsiooniga.
- Torustiku läbimineku tuletõkketarinditest tuleb varustada sertifitseeritud tuletõkkemansettide, -mähiste või spetsiaalse paisuva silikooniga. Täiteained peavad olema päästeameti poolt sertifitseeritud.
- Veevarustuse torustikutele paigaldada sulgarmatuur ja tagada ligipääsud hooldamiseks.Veepestikud varustada tühjendusventiilidega.

Objekt:	Korterelamu	Aadress:	Piiri tn.3, Keila linn, Harjumaa	Töö nr.:	P16-16-2
Tellij:	Anmeri OÜ	Omanik:	KÜ PIIR	Stad.:	PP
Projekteerija:	J.Krasilnikova	Joonis:	KELDRIKORRUSE PLAAN VEEVARUSTUS	Mööd:	1:100
Vastutav spets.:	J.Krasilnikova			Leht:	VK-2
Kuupäev:	19.04.2016		MTR EEP 002993	Teostaja:	jk-projekt@outlook.com +372 55 60 84 05 reg.nr.12686617

JK-Projekt