


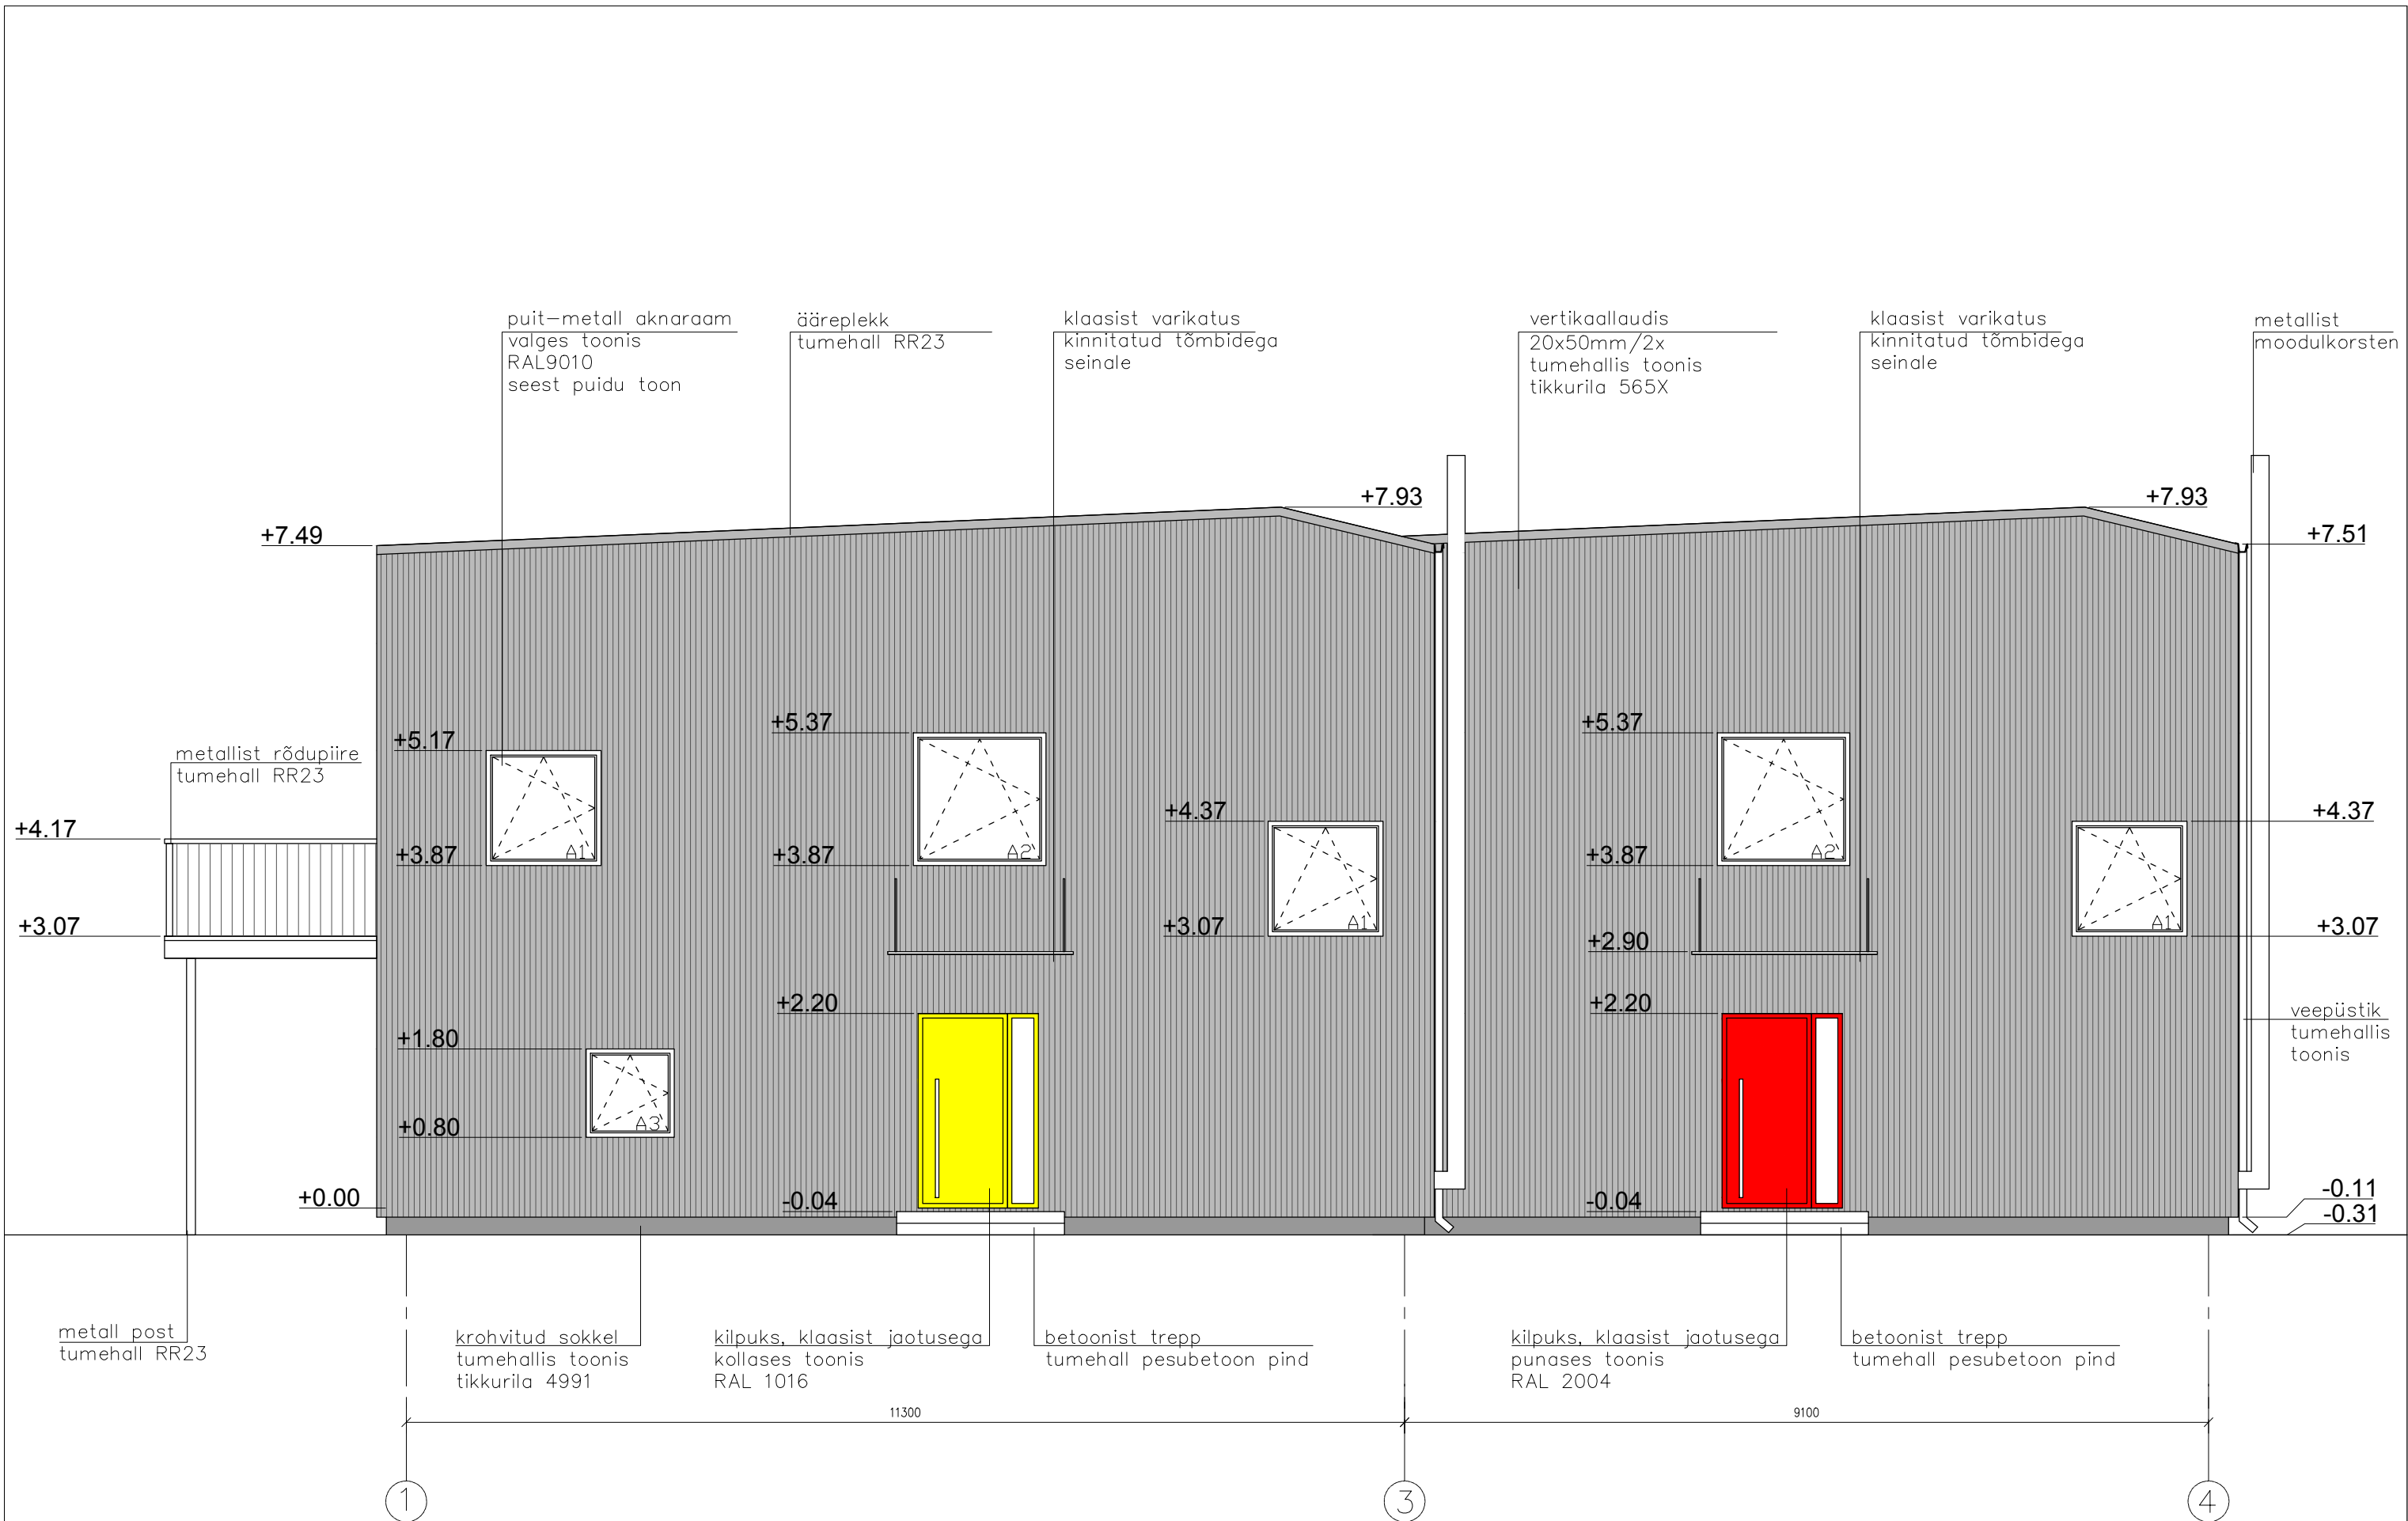

MÄRKUSED:

1. ANTUD JOONIS ON ARHITEKTUURINE JOONIS, EHTUSKONSTRUKTSIOONID DIMENSIONEERITAKSE JA TÄPSUSTATAKSE ENNE EHTUSE ALGUST VASTAVALT LITSENSEERITUD INSENERI/EHITUSETTEVÕTJA POOL.

DÜ R. VALK ARHITEKTUURIBÜROO REG. NR. 10539154 LITSENS EE-6981 VABACHUMUUSEUMI TEE 2a - 9 TALLINN, 10522 TEL/FAX +372 6563079 e-mail: vrm@uninet.ee	OBJEKT:	TALLINN, NÕMME LO, HOMMIKU TN. 2A KAHE KORTERIGA ELAMU PROJEKT	LEPING:	TÖÖ NR:	LEHT:
	JOONIS:	VAADE	ARHITEKT:	R VALK	AR-6
	ARHITEKT:	A SEPSIVART	ARHITEKT:	A SEPSIVART	
	TELLIJA:	TARMO KOPPEL	STAADIUM:	KUUPÄEV:	MÖÖT:
			EP	2016	1:50