


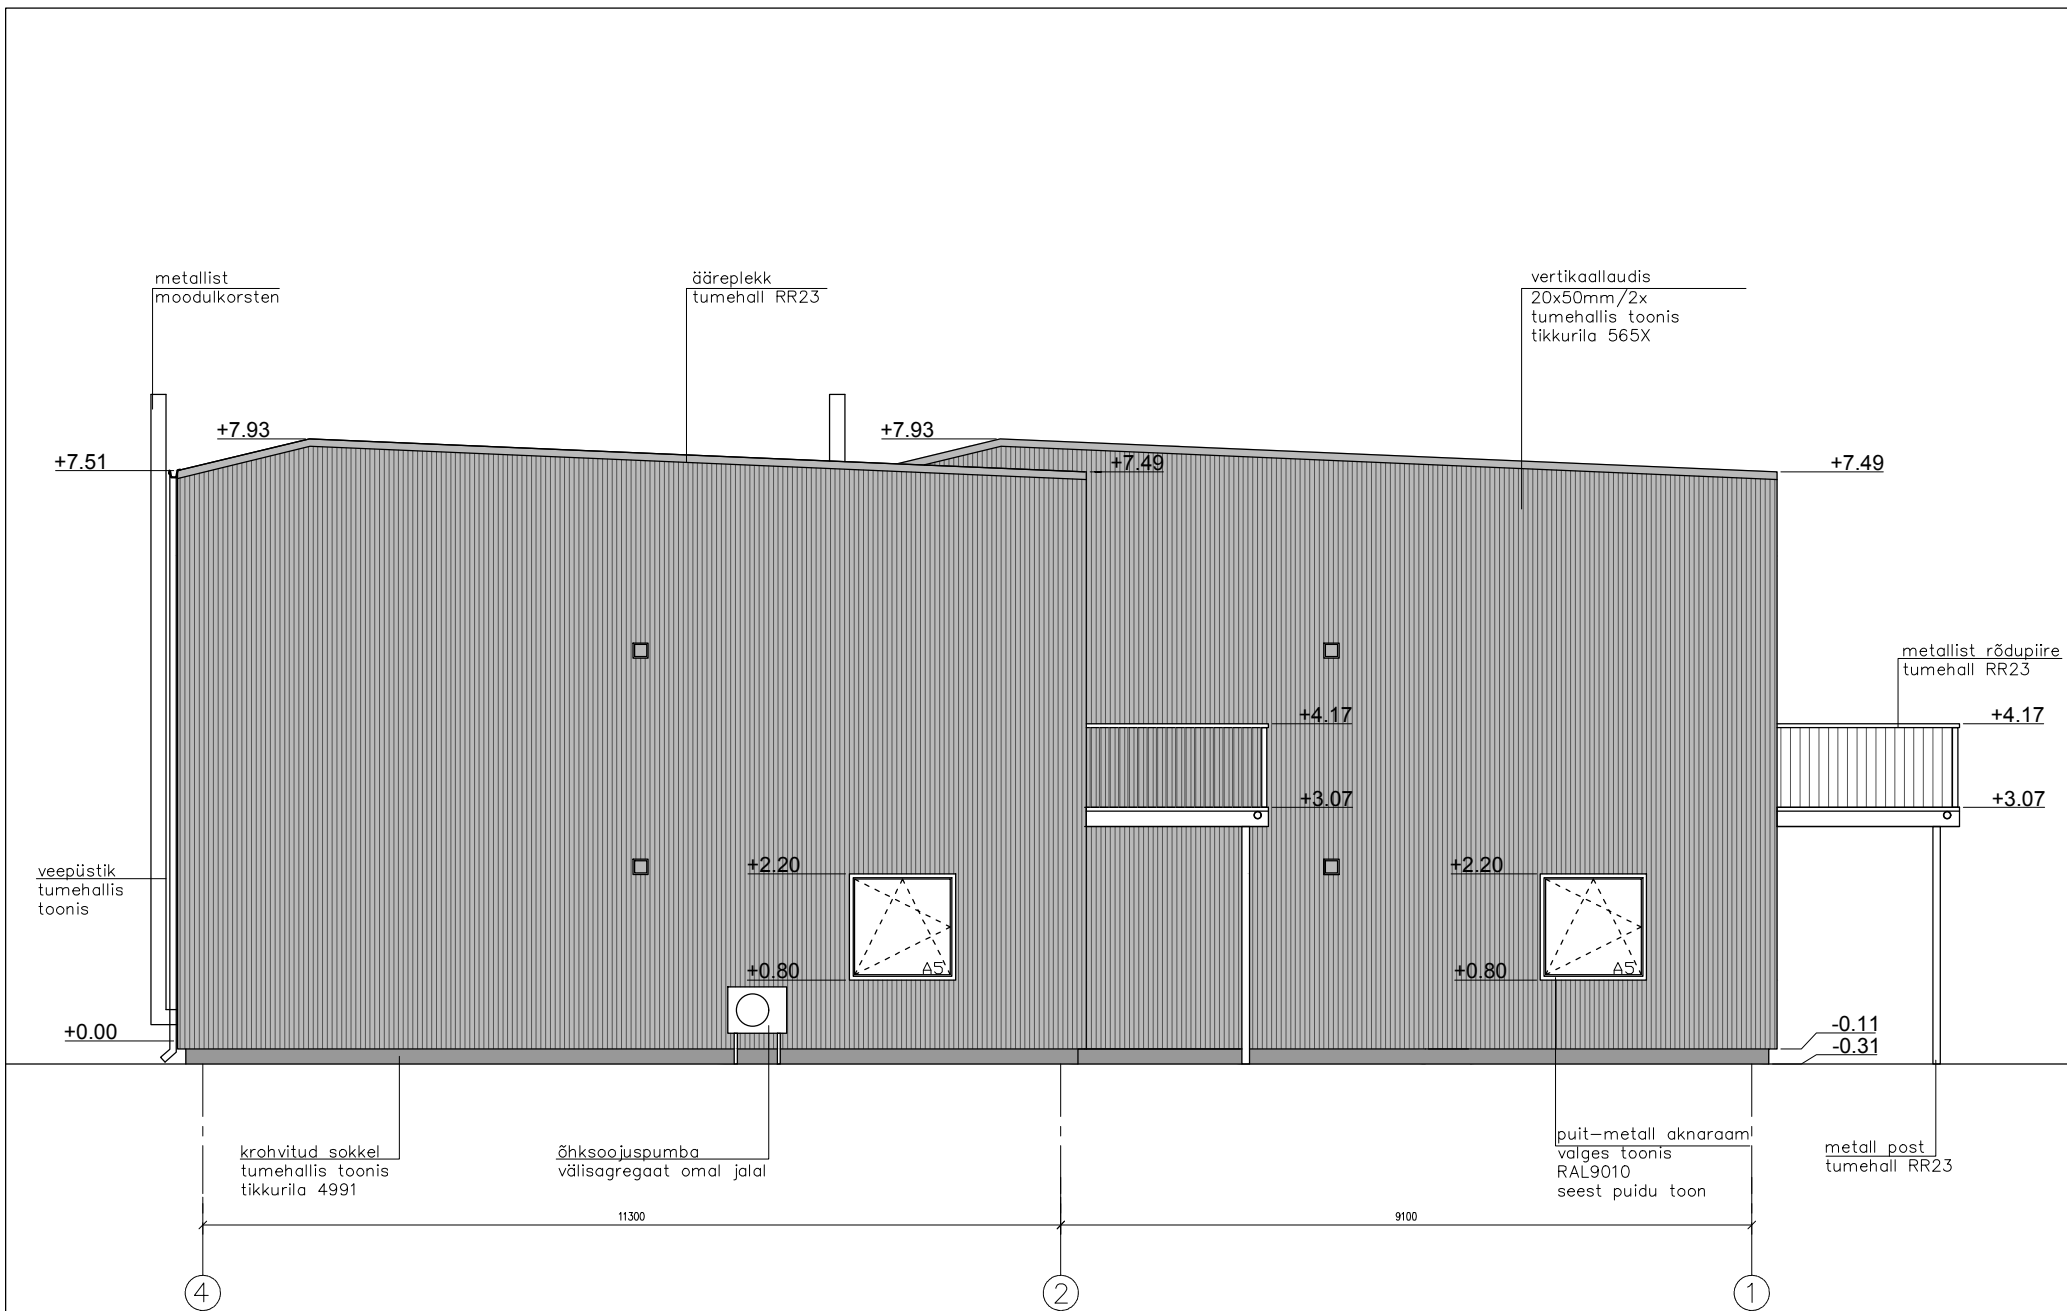

MÄRKUSED:

1. ANTUD JOONIS ON ARHITEKTUURINE JOONIS, EHTUSKONSTRUKTSIOONID DIMENSIONEERITAKSE JA TÄPSUSTATAKSE ENNE EHTUSE ALGUST VASTAVALT LITSENSEERITUD INSENERI/EHITUSETTEVÄTJA POOL.

ÕÜ R. VALK ARHITEKTUURIBÜROO REG. NR. 10330104 LÕUNAS 12-0001 VABAHUULESÜLA TEE 2a - 9 TALLINN 10512 6563079 e-mail: work@rvalk.ee	OBJEKT:	TALLINN, NÕMME LO. HOMMIKU TN. 2A KAHE KORTERIGA ELAMU PROJEKT	LEPING:	TÖÖ NR:	LEHT:
	JOONIS:	VAADE 4-1	ARHITEKT:	R VALK	AR-7
	ARHITEKT:		ARHITEKT:	A SEPSIVART	
	TELLUA:	TARMO KOPPEL	STADIUM:	KUUPÄEV:	MÖÖT:
			EP	2016	1:50