


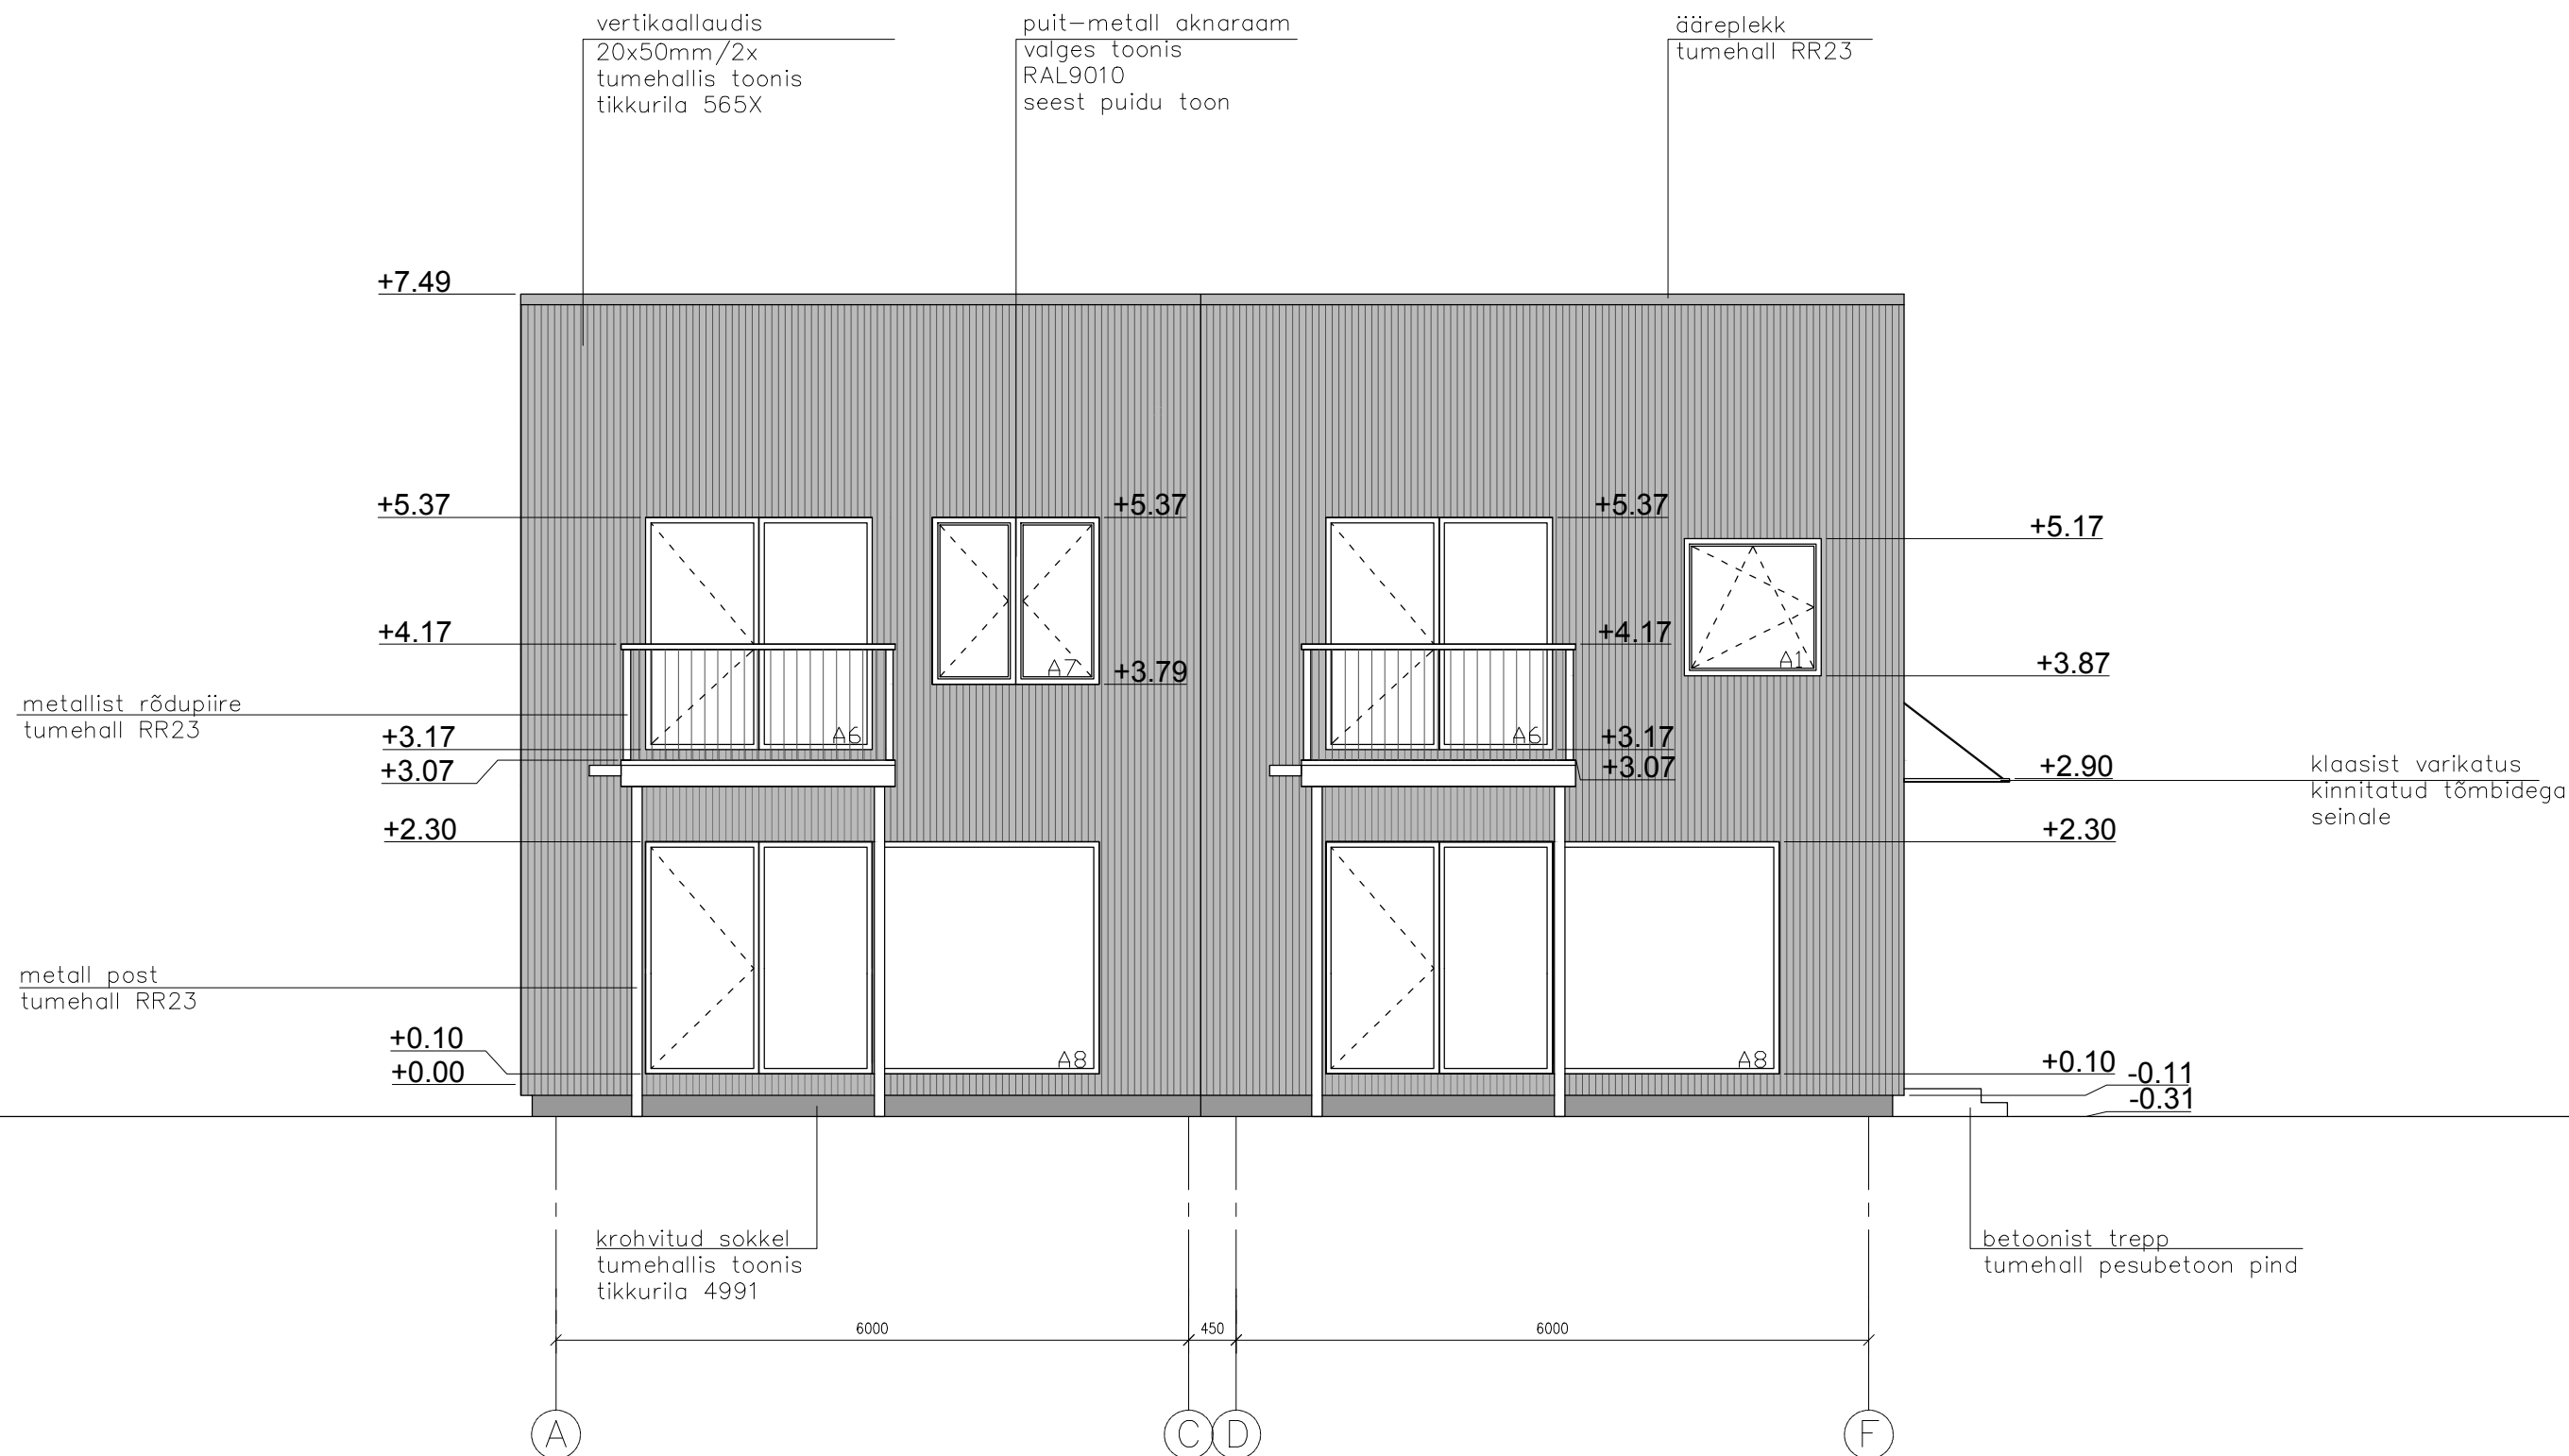

MÄRKUSED:

1. ANTUD JOONIS ON ARHITEKTUURINE JOONIS, EHTUSKONSTRUKTSIOONID DIMENSIONEERITAKSE JA TÄPSUSTATAKSE ENNE EHTUSE ALGUST VASTAVALT LITSENSEERITUD INSENERI/EHTUSETTEVÕTJA POOL.

DÜ R. VALK ARHITEKTUURIBÜROO REG. NR. 10539154 LITSENTS EE-6981 VABACHUMUUSEUMI TEE 2a - 9 TALLINN 10522 TEL/FAX +372 6563079 e-mail: vram@uninet.ee	OBJEKT:	TALLINN, NÕMME LO, HOMMIKU TN. 2A KAHE KORTERIGA ELAMU PROJEKT	LEPING:	TÖÖ NR:	LEHT:
	JOONIS:	VAADE A-F	ARHITEKT:	1416	AR-8
			ARHITEKT:	R VALK	
	TELLIJA:	TARMO KOPPEL	ARHITEKT:	A SEPSIVART	
	STAADIUM:	EP	KUUPÄEV:	2016	MÖÖT:
					1:50