




6 KORRUS

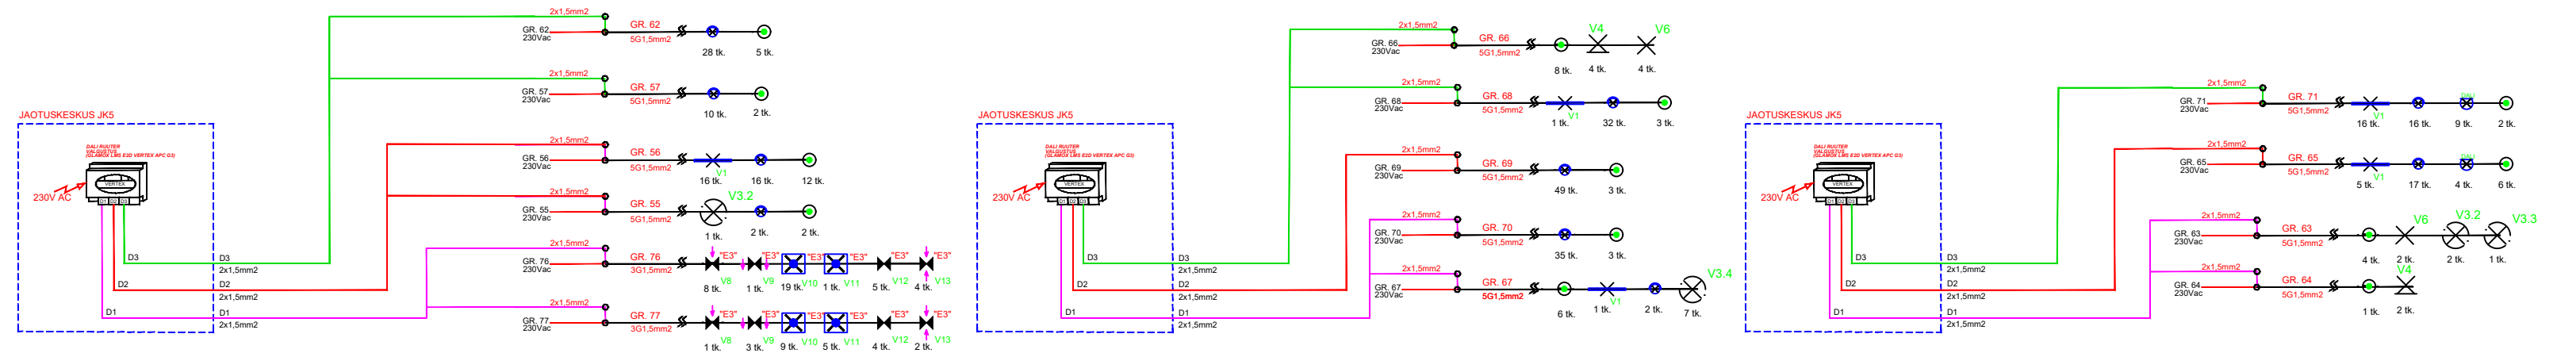

5 KORRUS

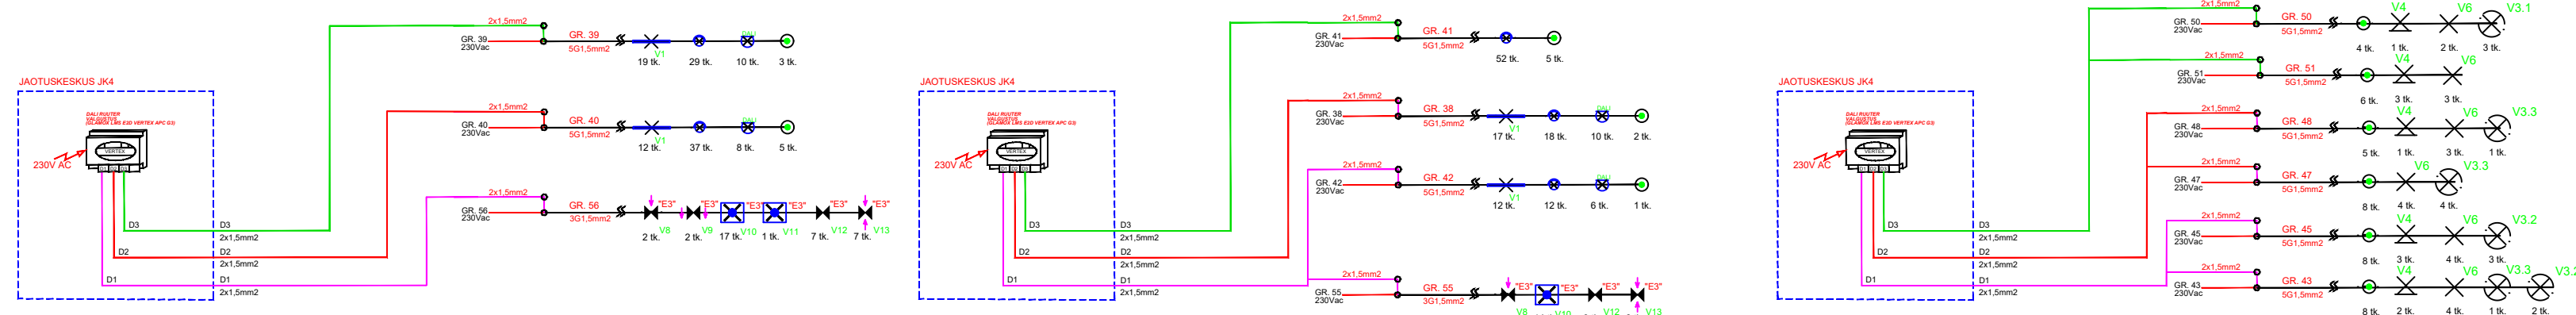

4 KORRUS

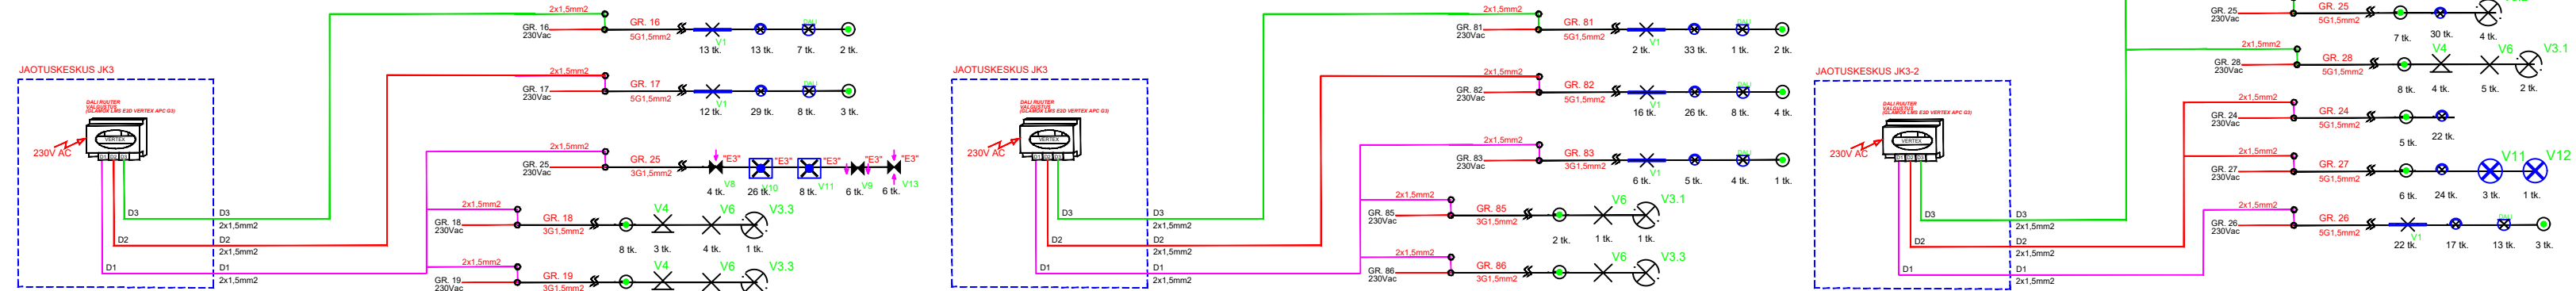

3 KORRUS

- V1 TÖÖKOHAVALGUSTI SINILE 49 W
GlamoX S90-LINE 5000 HF 940 MP
- LIKUMISANDUR
- ÜLDVALGUSTI SPOTIVALGUSTID, SINIL
- NUPPLÜLITI
- DALI KONTROLLER
- V8 ABIRUUMIDE LAEVALGUSTI
- E3* DALI TURVAVALGUSTI, LUMI-S WH 400 E3/DALI XWB
PINNAPEALNE, ALA
- E3* DALI TURVAVALGUSTI, LUMI-S WH 400 E3/DALI CR
PINNAPEALNE, KORIDOR
- E3* DALI SUUNAVALGUSTI, IP 20
SCREEN BASIC 150X300 GR E3/DALI SIGN
- V3.1...V3.5 Rippvalgusti (erinevad)
H=2100
- V4 Seinavalgusti (erinevad) töökohavalgusti
H=1800
- V6 LED-PROFILI RIPPATUD ALUMINE SERV PÕRANDAST
H=2600
- V11 LAEVALGUSTI RIPPES
- V12 LAEVALGUSTI RIPPES

mod. nr.	muudatus nr.	proj.	koostaja
objekt: KONTOR KESKLINNA LO, TALLINN, EESTI ELEKTRIPAIGALDIS			
tehtis	DALI VALGUSTI STR		
staadium	PP	arvutikava 1:1	vali E-700-2
100 nr.	NO-04/11-24	joonise nr. E-700-2	muudatus
3. MARTS 2025			