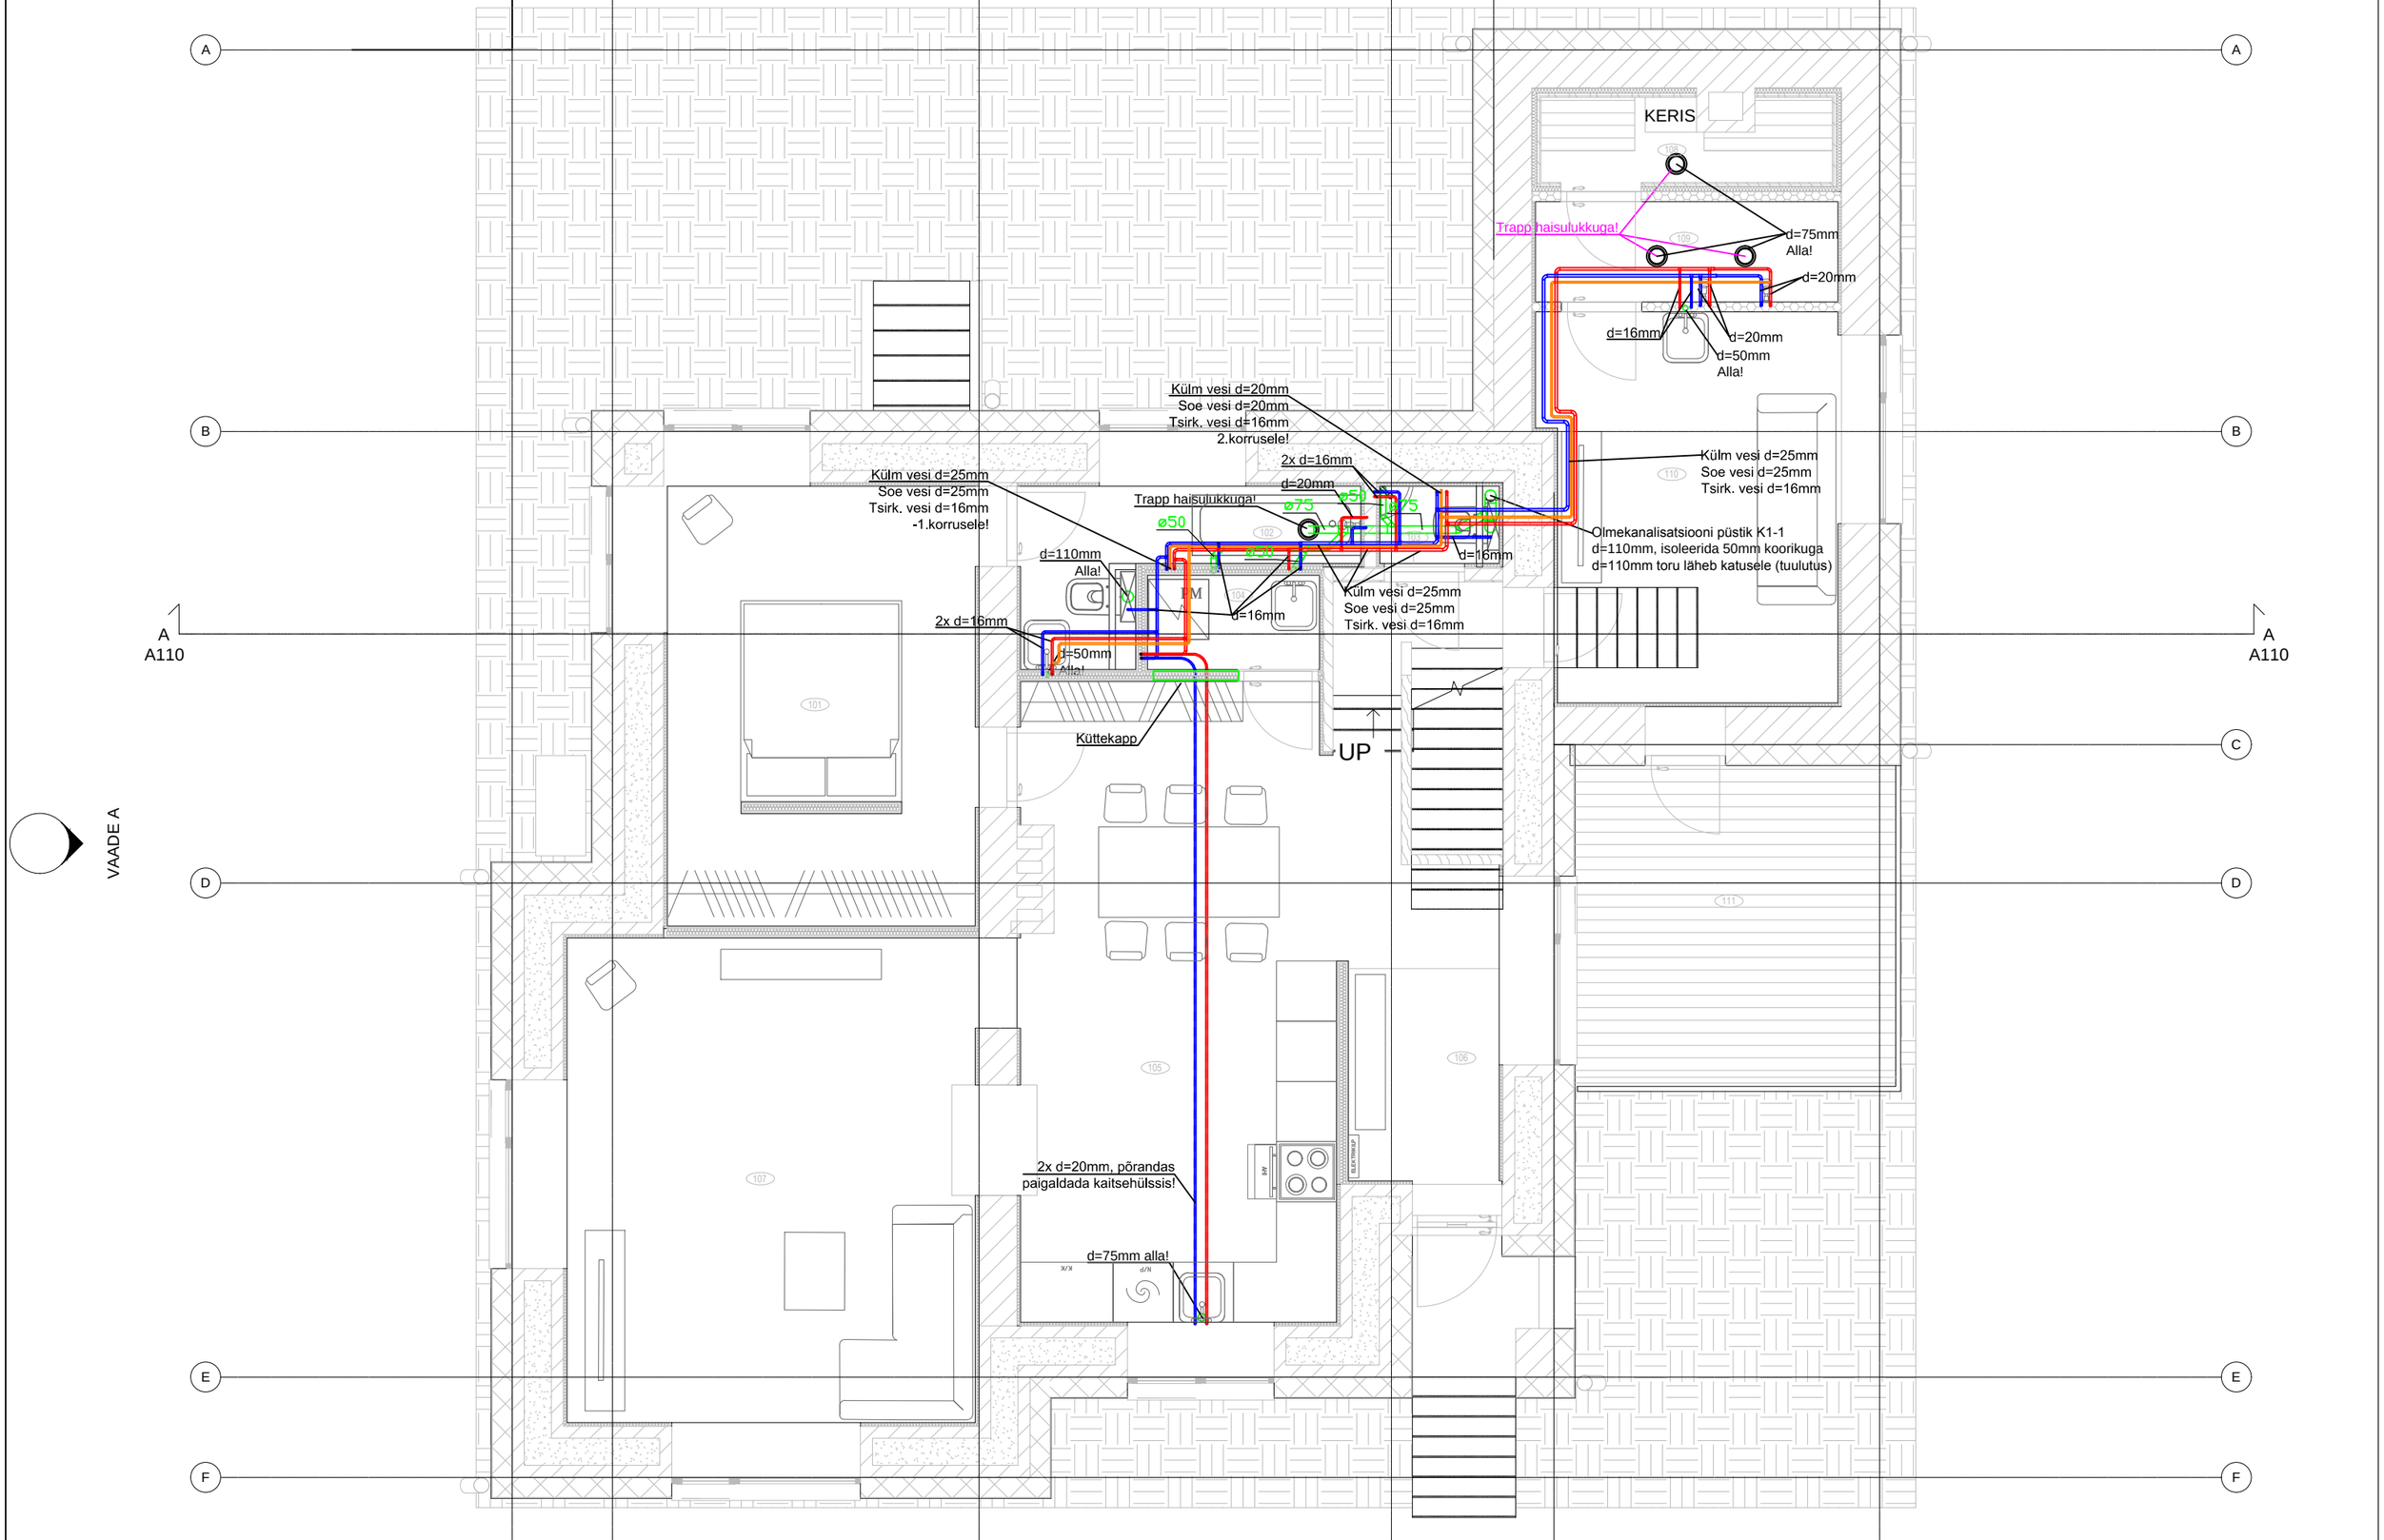


Muudatus		Muutis			
VS Projekt OÜ Reg.kood: 12883654 MTR Reg. nr: EEP003423	Projekt: Linnu tee 92 Liik: Veevarustuse- ja kanalisatsioonisüsteem	Projekteerija: V. Samulin	/ Allkirjastatud digitaalselt /	Ver 1	14.11.16
VS Projekt	1411 Töö nr. 1.korruse veevarustuse ja kanalisatsioon plaan Joonise nimetus	Vastutav proj.: V.Samulin Tellija: R. Kaljurand	/ Allkirjastatud digitaalselt /	Tähis: VK-004 Mõõtkava	