


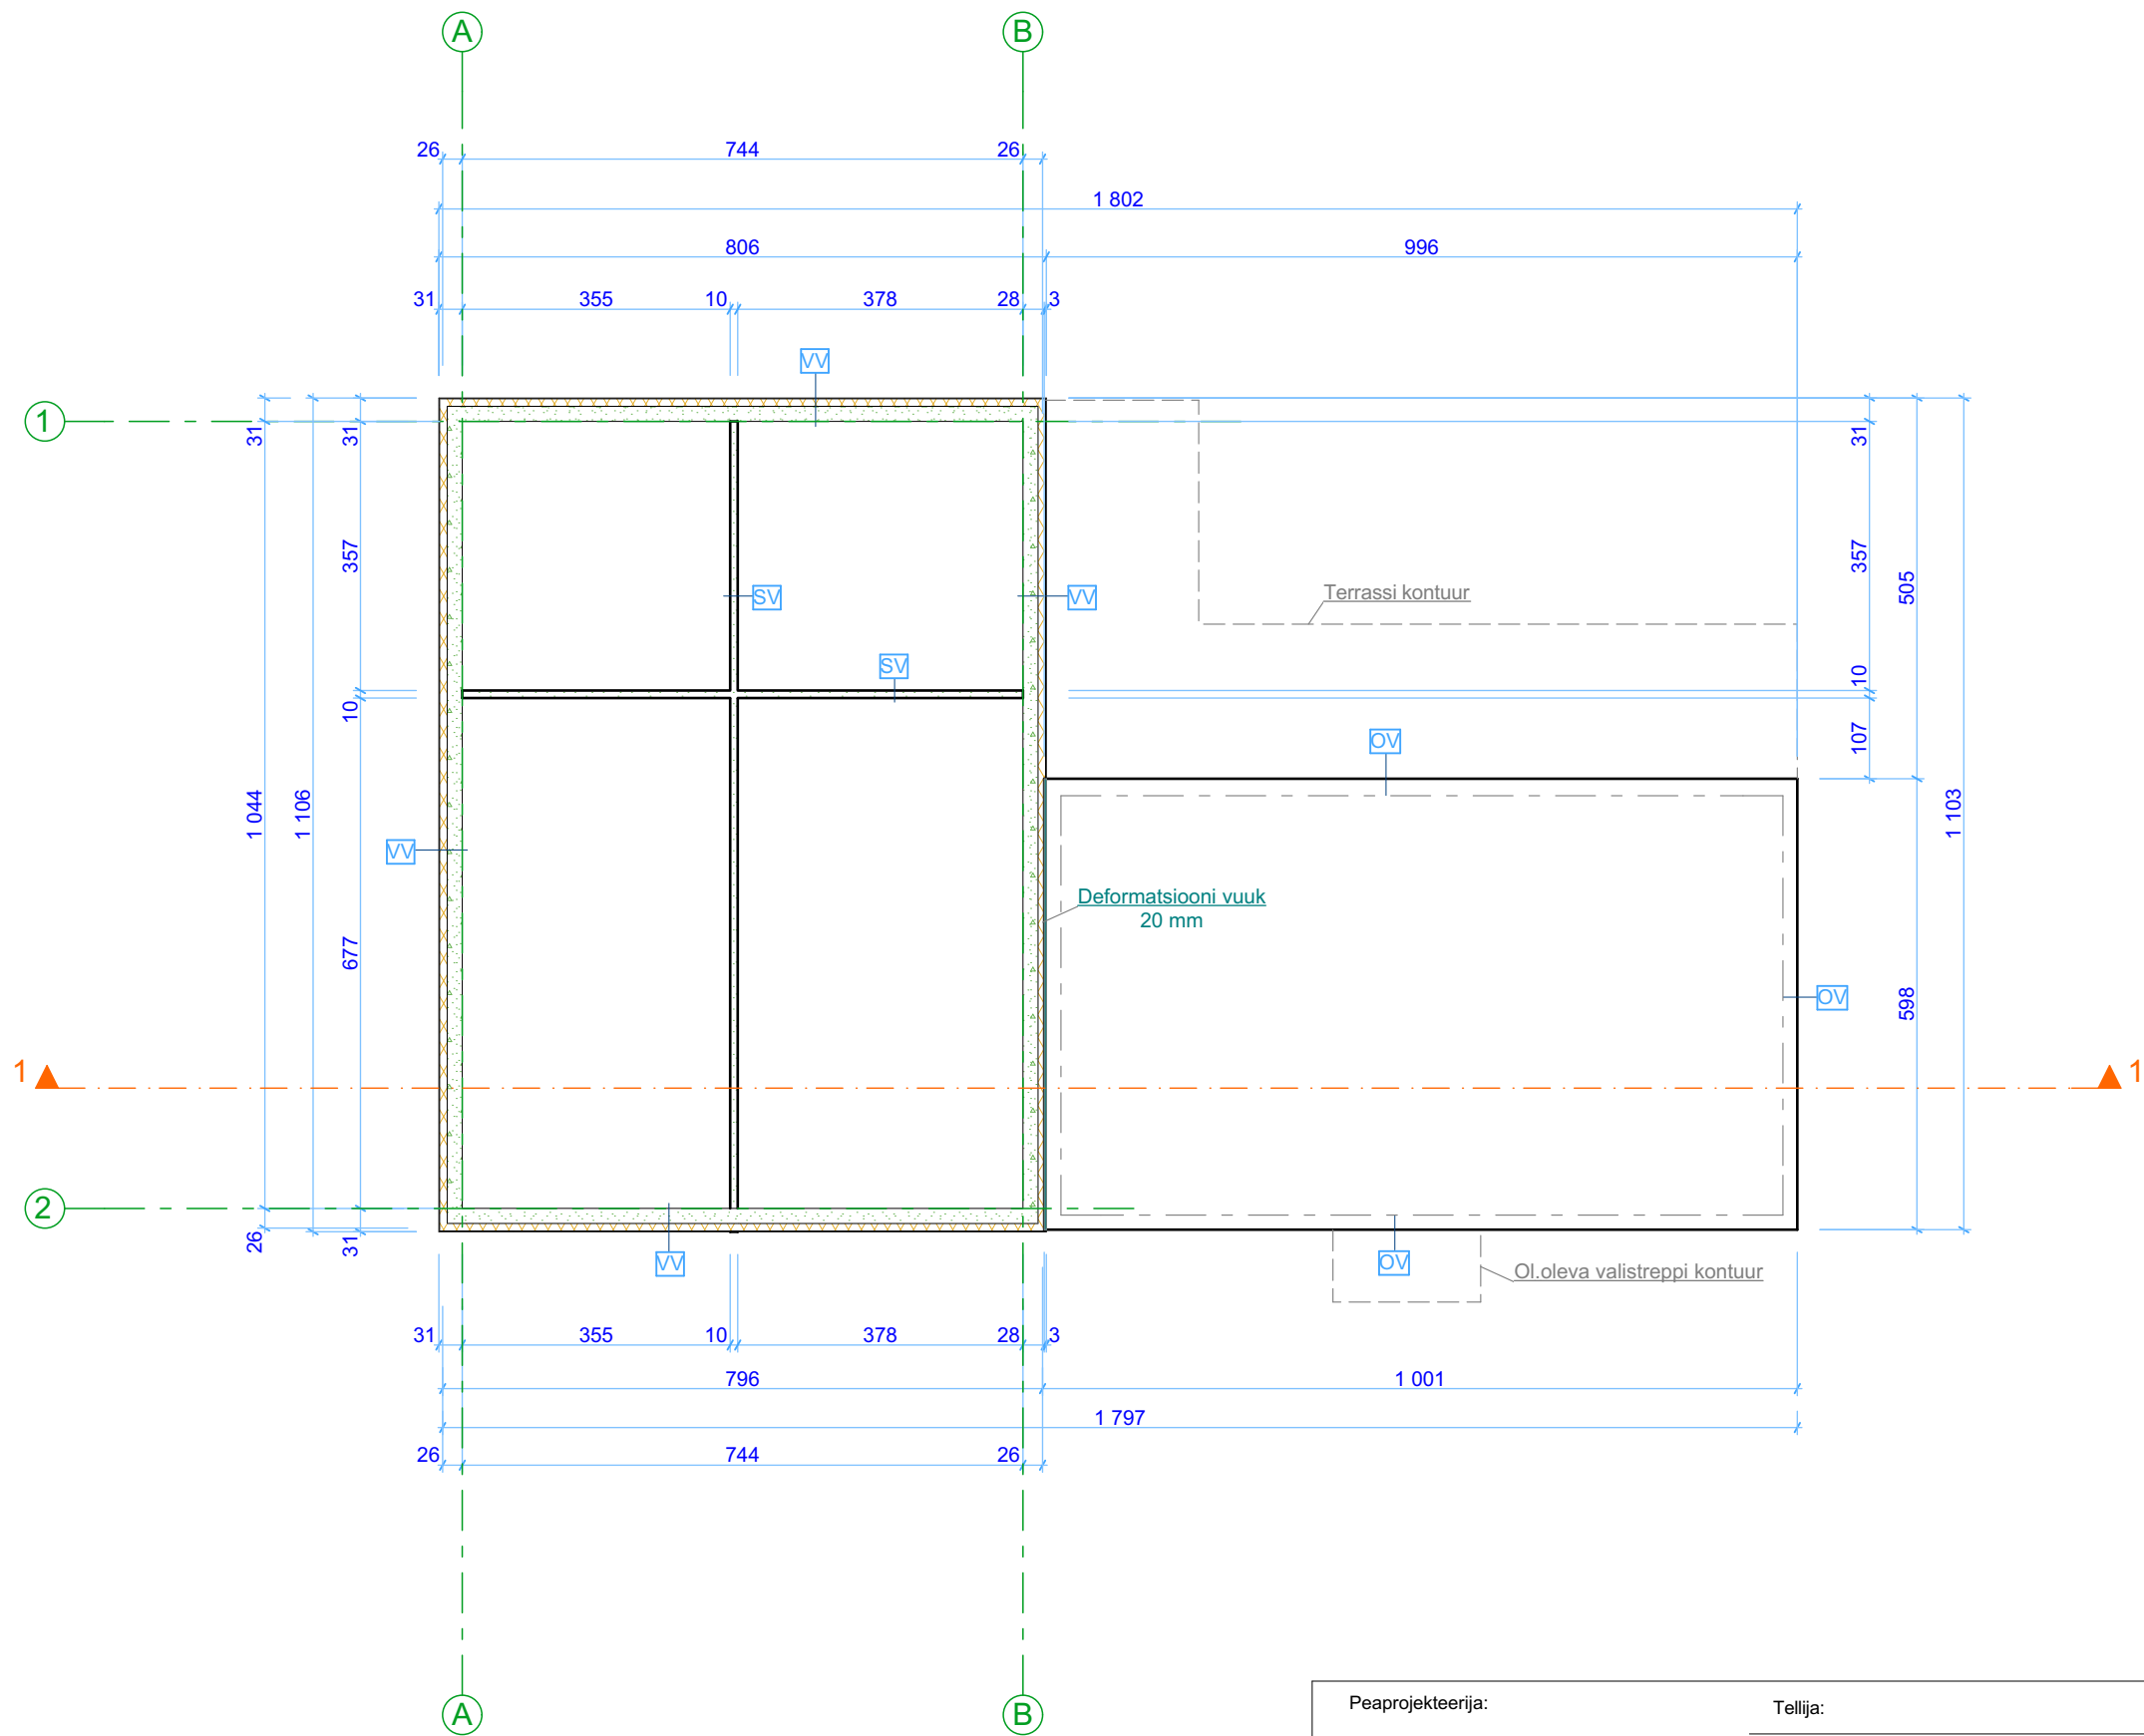

Tingmärgid

ol. olevad konstruktsioonid

vahtpolüstürool

OV Ol.olev vundament
arm. betoon
soojustatud vahtpolüsturooliga

VV Välisvundament
krohv
vahtpolüstürool 100 mm
hüdroisolatsioon
arm. betoon 200 mm

SV Sisevundament
arm. betoon 100 mm

Märkused:

- Kõiki projektis esitatud materjale on lubatud asendada samaväärsetega
- Kõik mõõdud täpsustada objektil
- Kõikide toodete paigaldamisel tuleb lähtuda paigaldusjuhenditest ja vajadusel koostada konstruktsiooniprojekt

Peaprojekteerija:	Tellija:	Leiu Verev	Aadress: Kõstrimäe tee 3 Vaskjala küla, Rae vald
Scandic Home Scandic Home Group OÜ Reg. kood 12365920, Lastekodu 3, Tallinn 10115 MTR EEP 003109 www.scandichome.ee	Objekt :	ÜKSIKELAMU LAIENDAMINE	Joonise nr. : AR1
	Joonis :	VUNDAMENDI PLAAN	MTR reg. nr: EEP 003109
	Projekteeris :	Scandic Home Group OÜ, Reg. kood 12365920, Lastekodu 3, Tallinn 10115, MTR EEP 003109	Mõõtkava : 1:100
Staad. :	EELPROJEKT	Joonestas :	L.Simson
Töö nr. :	EP 13-17	Vastutav spetsialist :	R.Räägel
			Kuupäev : 08.05.2017