


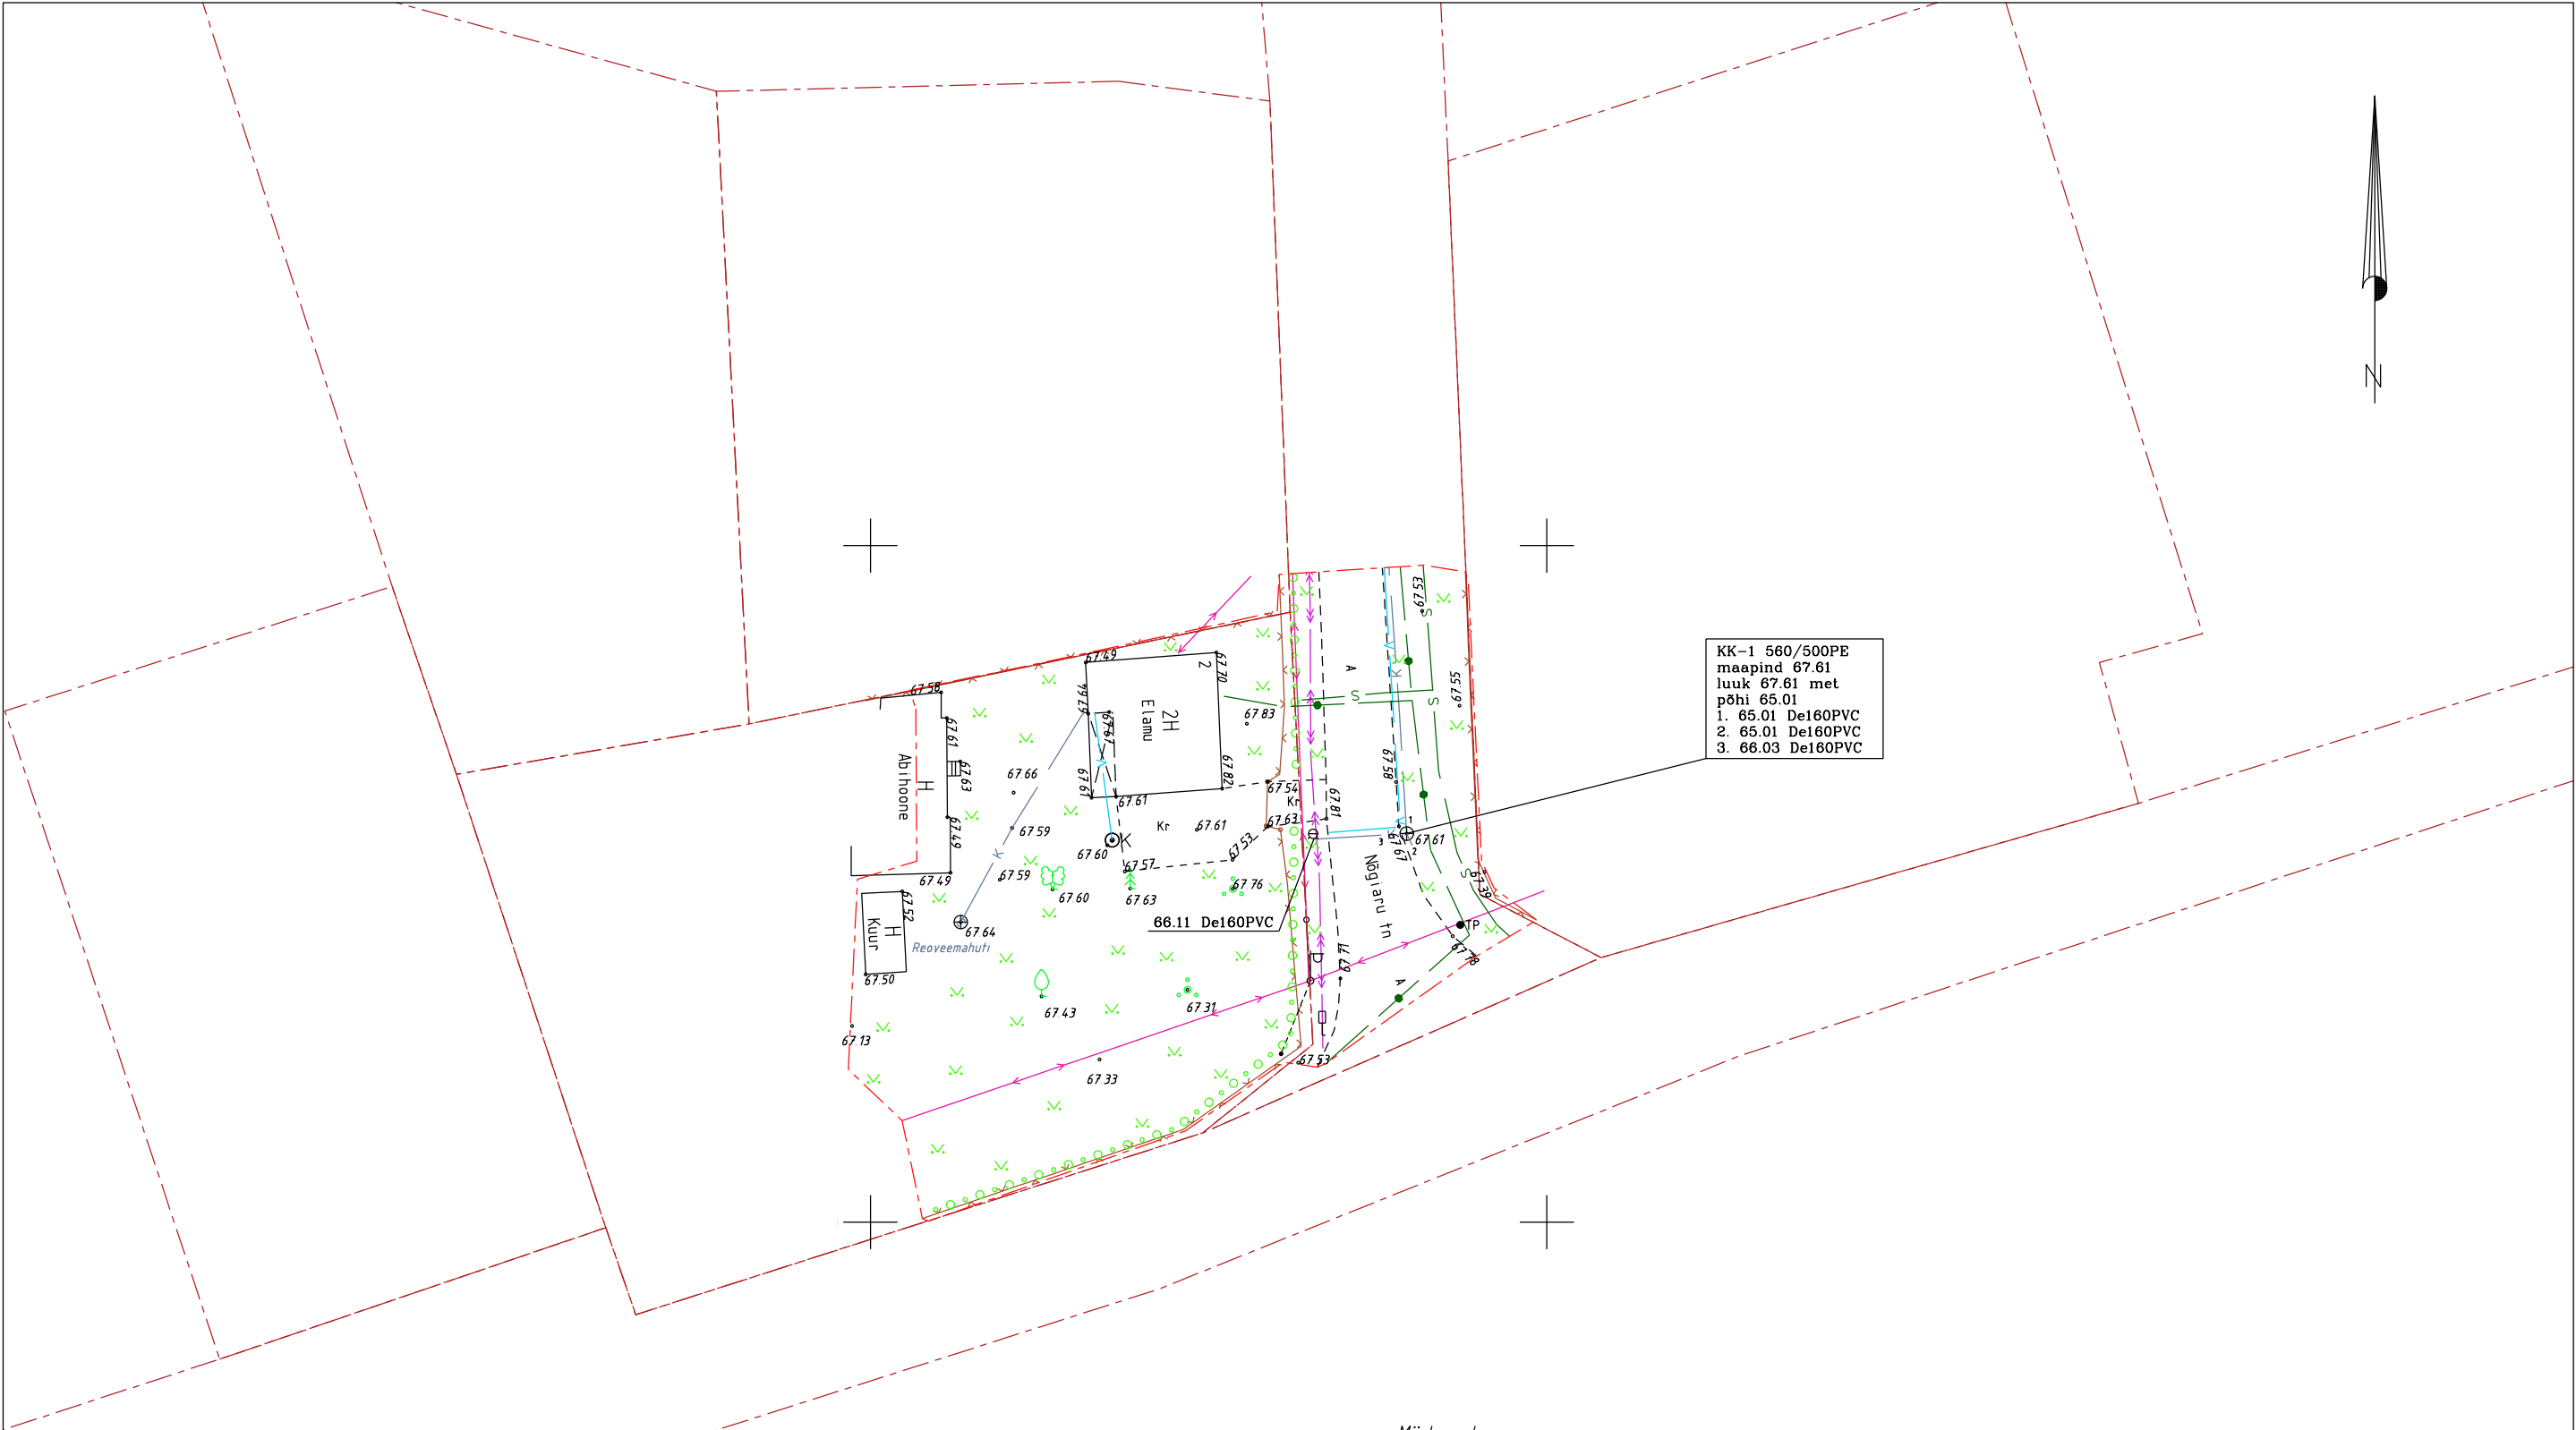

Märkused:
Koordinaadid riiklikus L-Est 97 süsteemis, kõrgused EH2000 süsteemis

		Objekt:			
		katastriüksus			
		Joonis:		Mõõtkava:	Leht / lehti:
		Topo-geodeetiline mõõdistamine		1:500	1 / 1
		Aadress / asukoht:		Tellija:	
		Tartu maakond, Nõo vald, Nõo alevik			
Mõõdistas	juuli 2025			Töö nr:	25T063
Plaani koostas	09.juuli 2025			Kaardileht:	
Vastutab				Fail:	