Tingmärgid

- ol. olev konstruktsioon
- kivivill
- tuuletõke
- puit
- arm. betoon
- vahtpolüstürool
- tihendatud kruus/liiv
- kandev pinnasekiht

Märkused:

1. Kõiki projektis esitatud materjale on lubatud asendada samaväärsetega
2. Kõik mõõdud täpsustada objektil
3. Kõikide toodete paigaldamisel tuleb lähtuda paigaldusjuhenditest ja vajadusel koostada konstruktsiooniprojekt

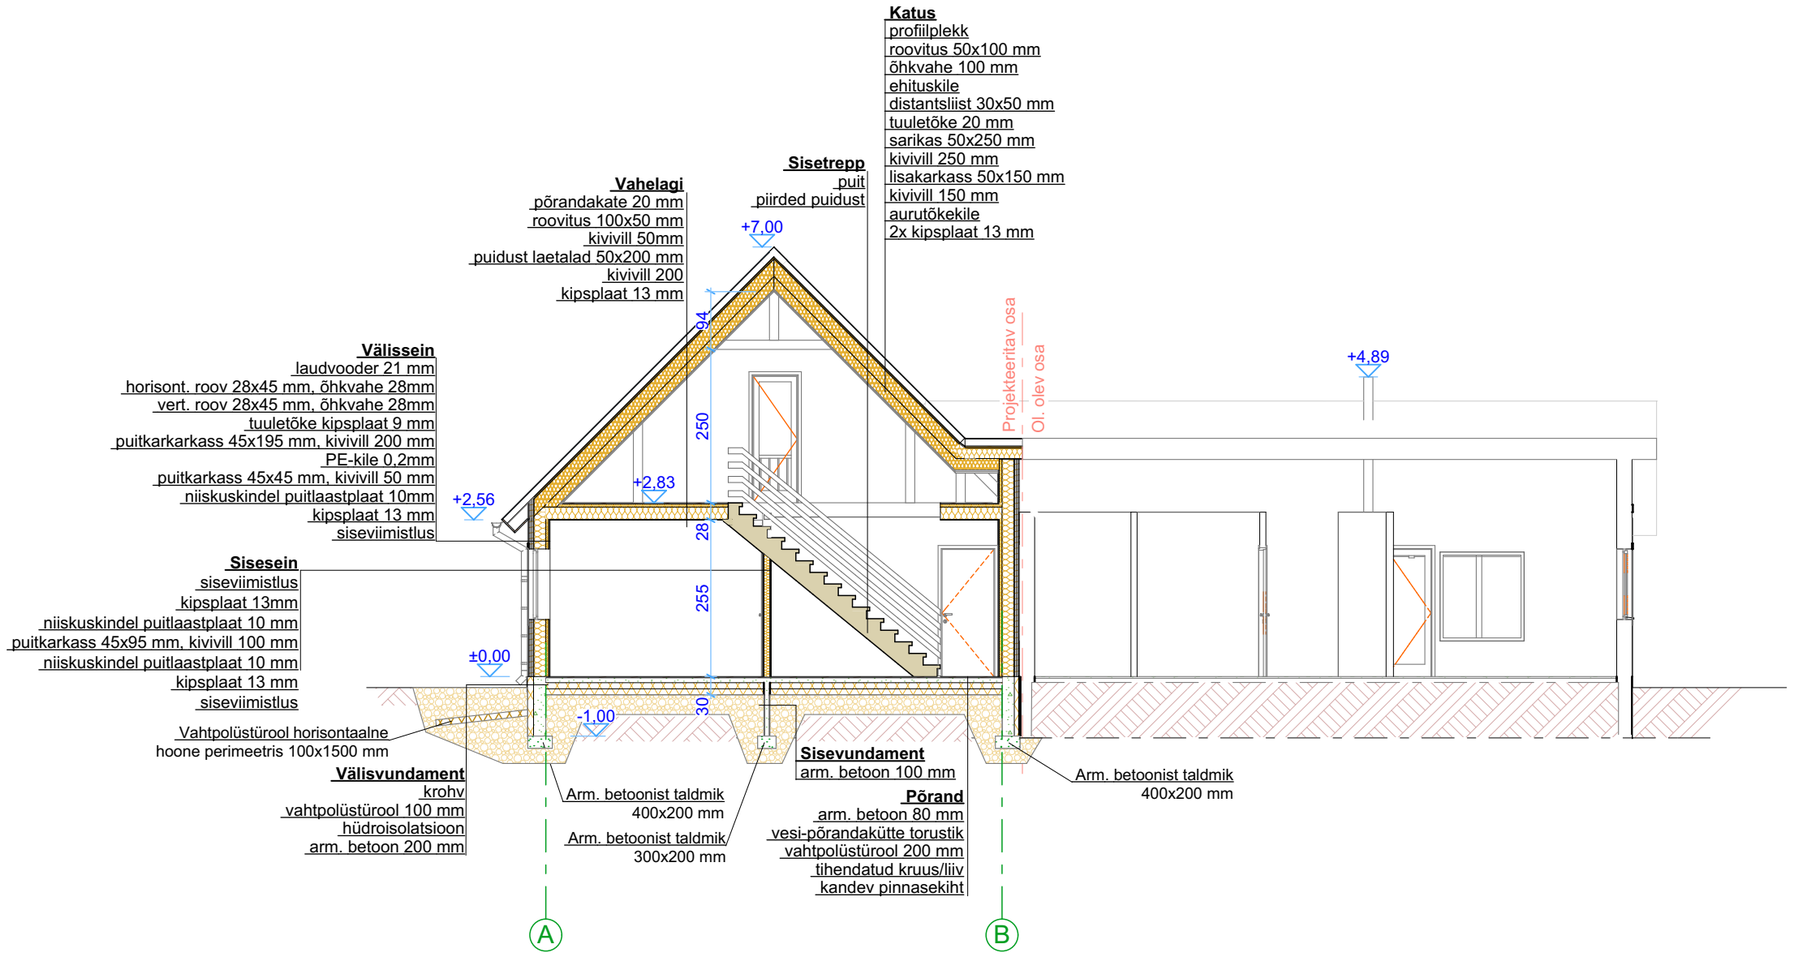

Peaprojekteerija:		Tellija:	Leiu Verev
Scandic Home *Scandic Home Group OÜ* *Reg. kood 12365920,* *Lastekodu 3, Tallinn 10115* *MTR EEP 003109* *www.scandichome.ee*		Objekt :	ÜKSIKELAMU LAIENDAMINE
		Joonis :	LÕIGE 1 - 1
		Projekteeris :	*Scandic Home Group OÜ, Reg. kood 12365920, Lastekodu 3, Tallinn 10115, MTR EEP 003109*
Staad. :	EELPROJEKT	Joonestas :	L.Simson
Töö nr. :	*EP 13-17*	Vastutav spetsialist :	R.Räägel

Aadress: Köstrimäe tee 3 Vaskjala küla, Rae vald	
Joonise nr. :	AR8
MTR reg. nr:	EEP 003109
Mõõtkava :	1:100
Kuupäev :	02.05.2017