


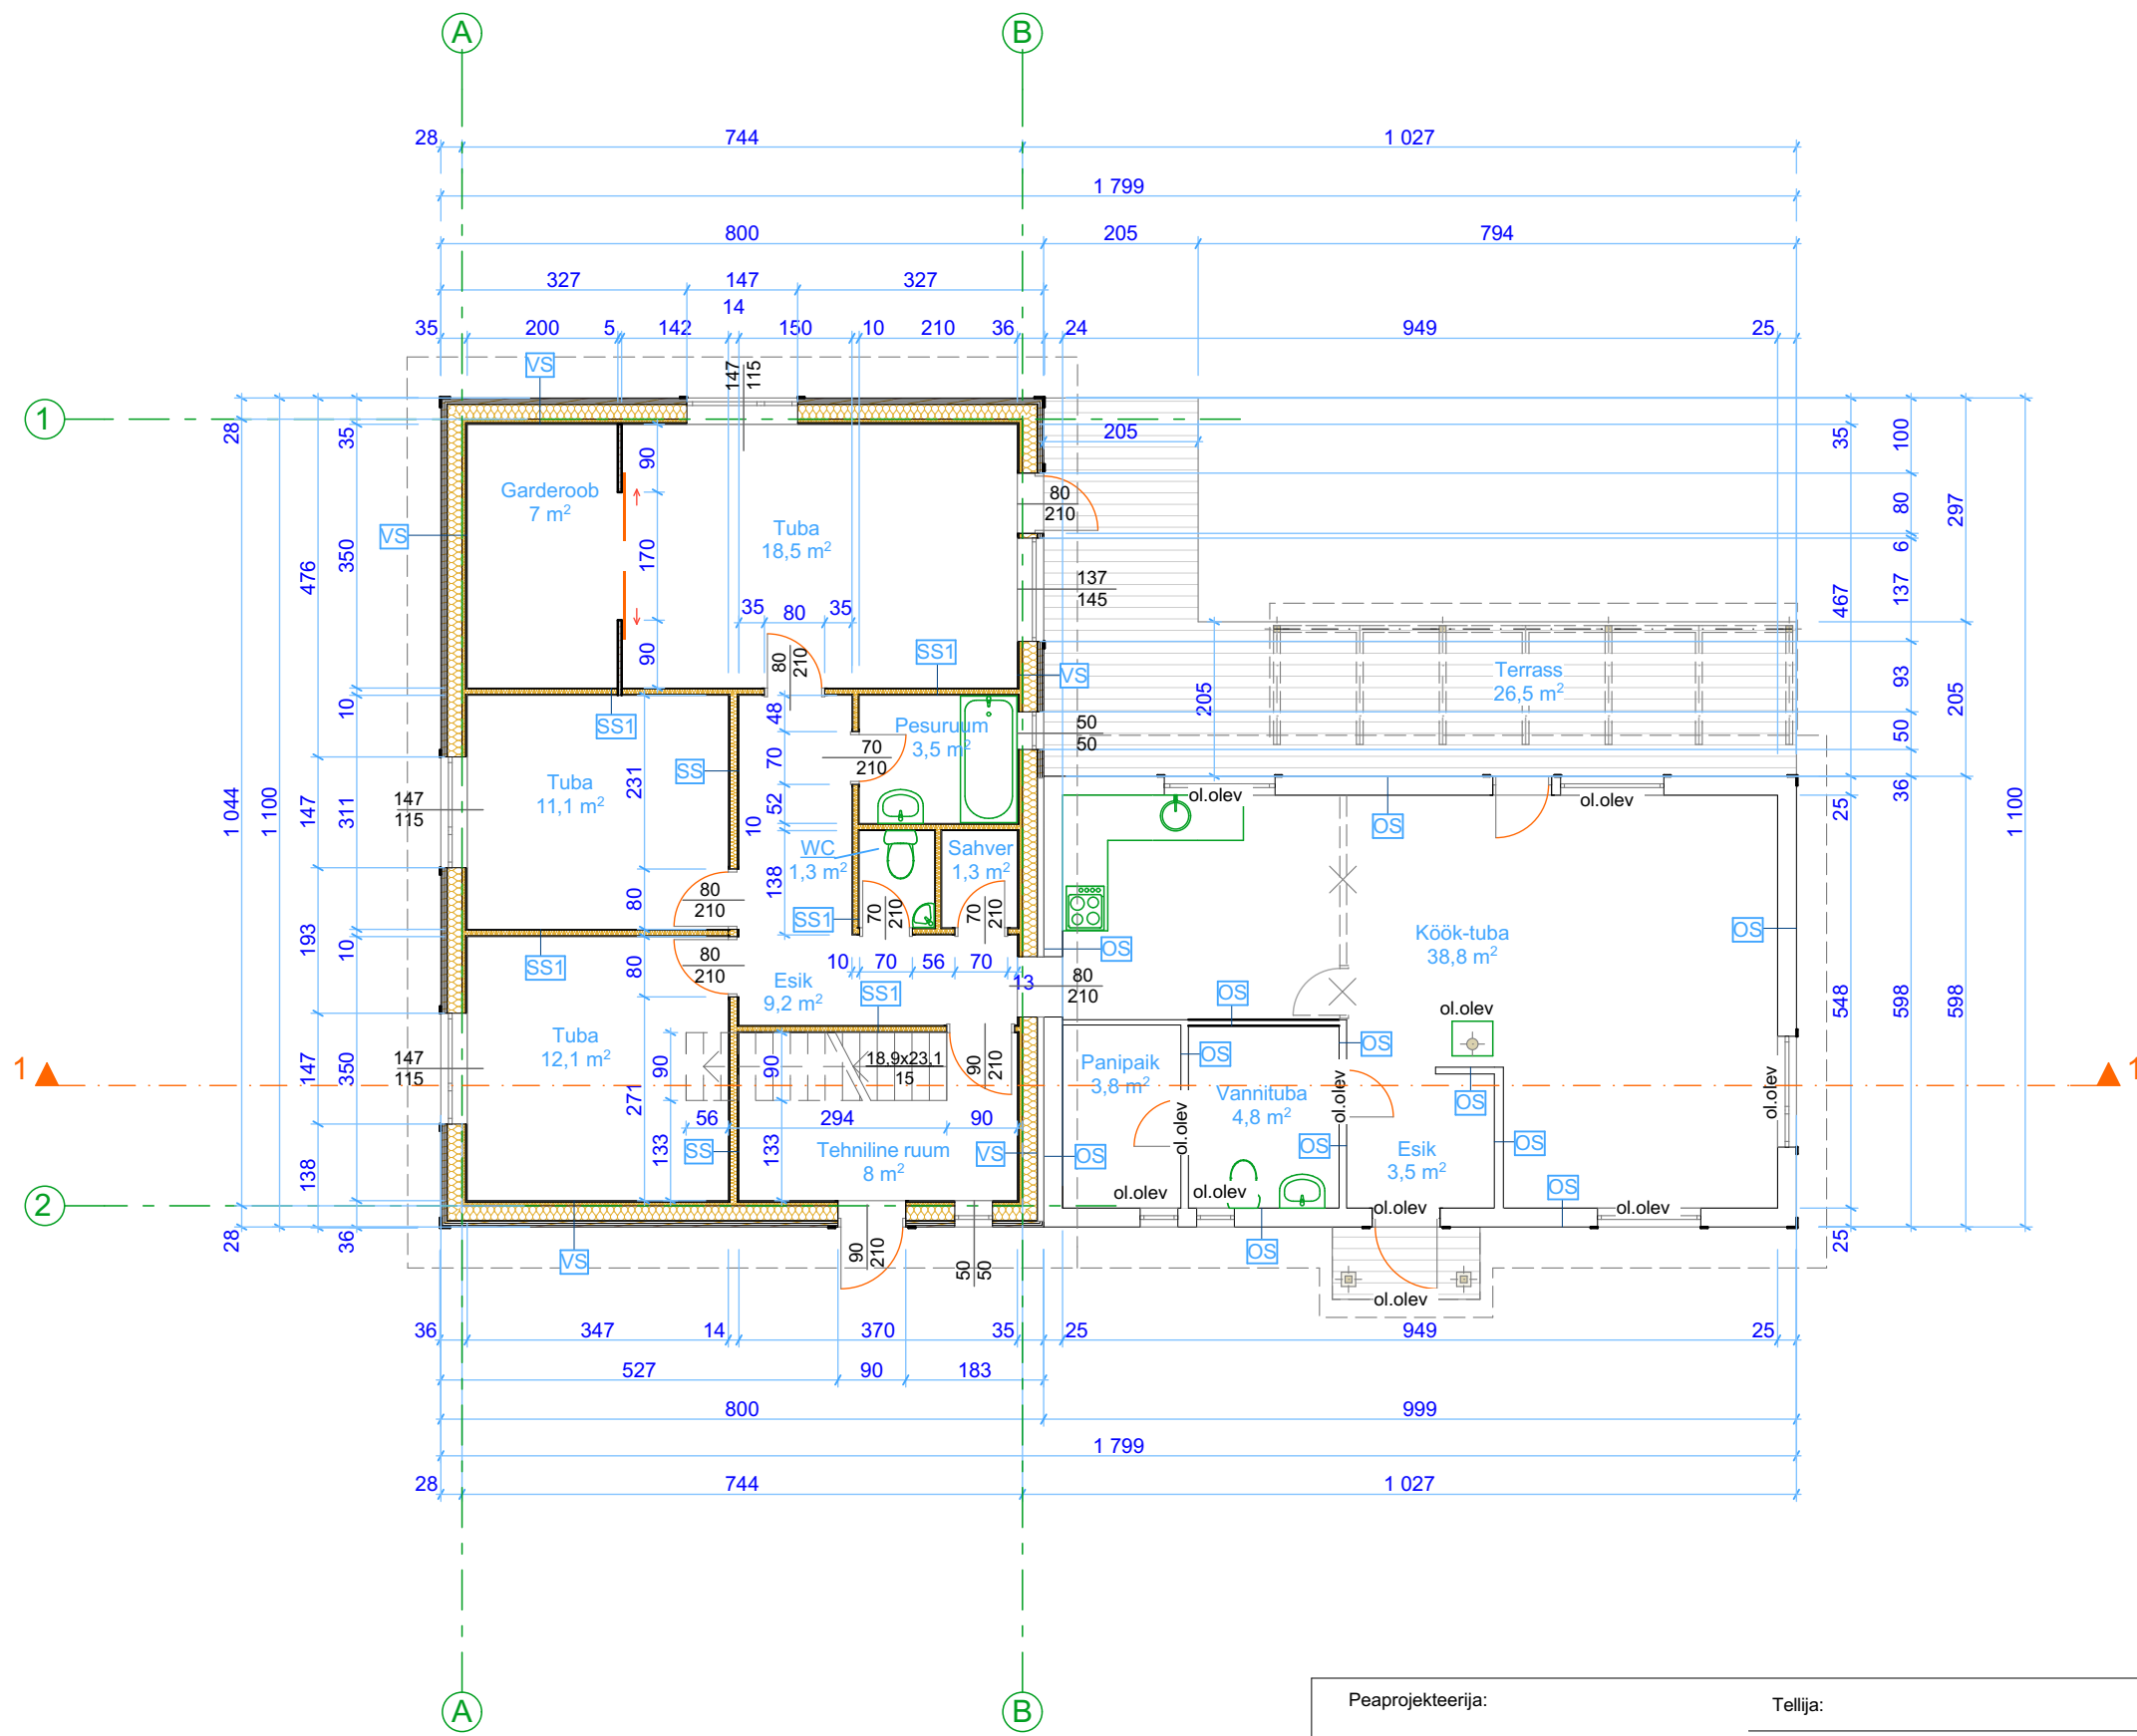

| Tingmärgid |                               |
|------------|-------------------------------|
|            | ol. olevad konstruktsioonid   |
|            | kivivill                      |
|            | tuuletõke                     |
|            | puut                          |
|            | lammutatavad konstruktsioonid |
|            | terassilaud                   |

|                                         |                        |
|-----------------------------------------|------------------------|
| <b>OS</b>                               | <b>Olemasolev sein</b> |
| puitekarkassil                          |                        |
| kaetud laudvoodriga                     |                        |
| Projekteeritavad konstruktsioonid       |                        |
| <b>VS</b>                               | <b>Välissein</b>       |
| laudvooder 21 mm                        |                        |
| horisont. roov 28x45 mm, õhkvahe 28mm   |                        |
| vert. roov 28x45 mm, õhkvahe 28mm       |                        |
| tuuletõke kipsplaat 9 mm                |                        |
| puitekarkass 45x195 mm, kivivill 200 mm |                        |
| PE-kile 0,2mm                           |                        |
| puitekarkass 45x45 mm, kivivill 50 mm   |                        |
| niiskuskindel puitlaastplaat 10mm       |                        |
| kipsplaat 13 mm                         |                        |
| siseviimistlus                          |                        |
| <b>SS</b>                               | <b>Sisesein</b>        |
| siseviimistlus                          |                        |
| kipsplaat 13mm                          |                        |
| niiskuskindel puitlaastplaat 10 mm      |                        |
| puitekarkass 45x95 mm, kivivill 100 mm  |                        |
| niiskuskindel puitlaastplaat 10 mm      |                        |
| kipsplaat 13 mm                         |                        |
| siseviimistlus                          |                        |
| <b>SS1</b>                              | <b>Sisesein</b>        |
| siseviimistlus                          |                        |
| kipsplaat 13 mm                         |                        |
| puitekarkass 50x75 mm, kivivill 75 mm   |                        |
| kipsplaat 13 mm                         |                        |
| siseviimistlus                          |                        |

- Märkused:**
- Kõiki projektis esitatud materjale on lubatud asendada samaväärsetega.
  - Kõik mõõdud täpsustada objektil.
  - Kõikide toodete paigaldamisel tuleb lähtuda paigaldusjuhenditest ja vajadusel koostada konstruktsiooniprojekt.

|   |                        |                                                                                          |
|---|------------------------|------------------------------------------------------------------------------------------|
| Peaprojekteerija:   | Tellijä:               | Leiu Verev                                                                               |
| <b>Scandic Home</b><br>Scandic Home Group OÜ<br>Reg. kood 12365920,<br>Lastekodu 3, Tallinn 10115<br>MTR EEP 003109<br>www.scandichome.ee | Objekt :               | ÜKSIKELAMU LAIENDAMINE                                                                   |
|   | Joonis :               | PÕHIKORRUS                                                                               |
|   | Projekteeris :         | Scandic Home Group OÜ, Reg. kood 12365920,<br>Lastekodu 3, Tallinn 10115, MTR EEP 003109 |
|   | Staad. :               | EELPROJEKT                                                                               |
| Töö nr. :   | Vastutav spetsialist : | R.Rägel                                                                                  |
|   |                        | Kuupäev : 08.05.2017                                                                     |
|   |                        | Mõõtkava : 1:100                                                                         |
|   |                        | MTR reg. nr: EEP 003109                                                                  |
|   |                        | Joonise nr. : AR2                                                                        |
|   |                        | Aadress: Kõstrimäe tee 3<br>Vaskjala küla, Rae vald                                      |