


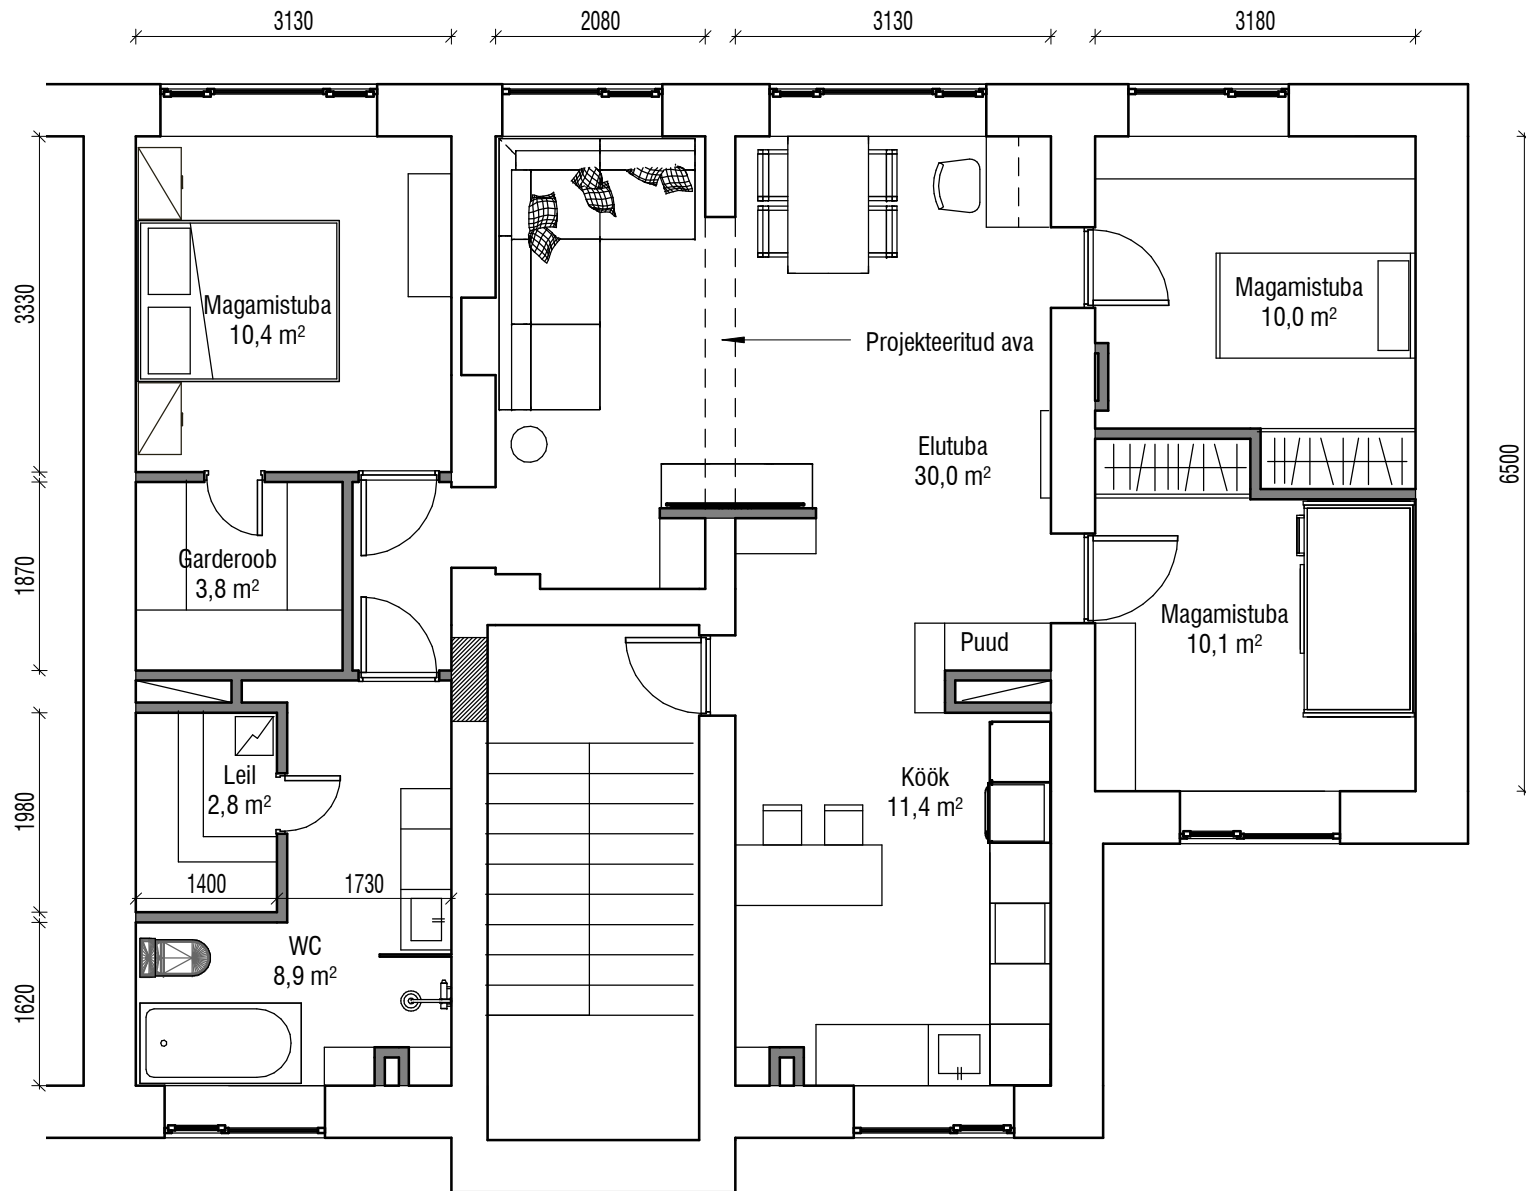

1. KORRUSE RUUMID

Nr.	Ruumi nimetus	s. neto m²
02	WC	8,9 m²
04	Garderoob	3,8 m²
05	Magamistuba	10,4 m²
06	Elutuba	30,0 m²
07	Magamistuba	10,0 m²
08	Magamistuba	10,1 m²
11	Leil	2,8 m²
12	Köök	11,4 m²
		87,5 m²

OBJEKTI NIMETUS

Kose mnt 13 korter 5 ja 6

TELLIJA

OBJEKTI AADRESS

Kose mnt 13

JOONISE NIMETUS

Plaanilahendus

Arhitekt

Evely Nurk

STAADIUM

Eskiis

KUUPÄEV

10.02.2017

MÕÖTKAVA

1 : 75

JOONISE TÄHIS

A-2.1

FORMAAT: A4 landscape 210x297mm