



VAHELAGEDE AJUTISE TUGISTUSE SKEEM


PÖÖNING

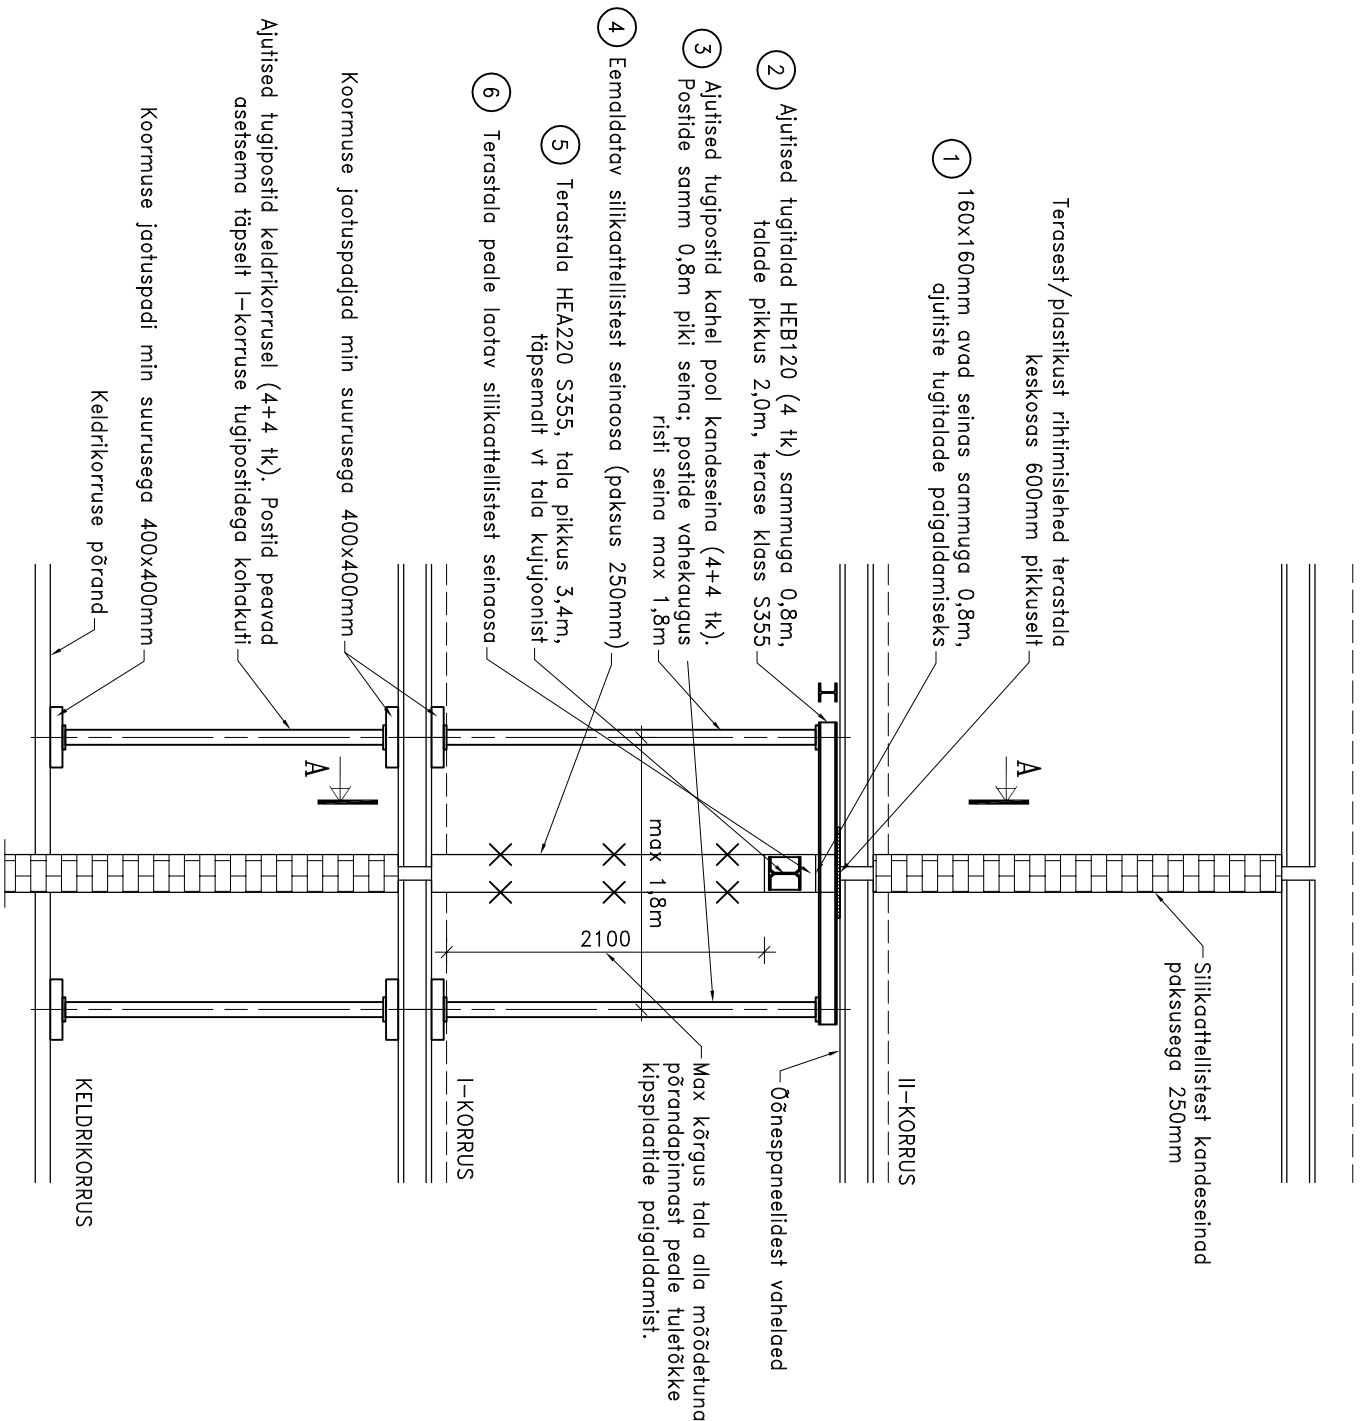

LÖIGE B-B

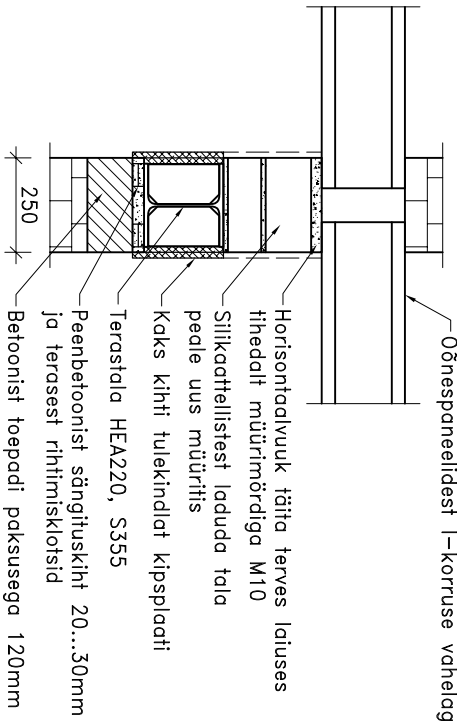

LÖIGE A-A

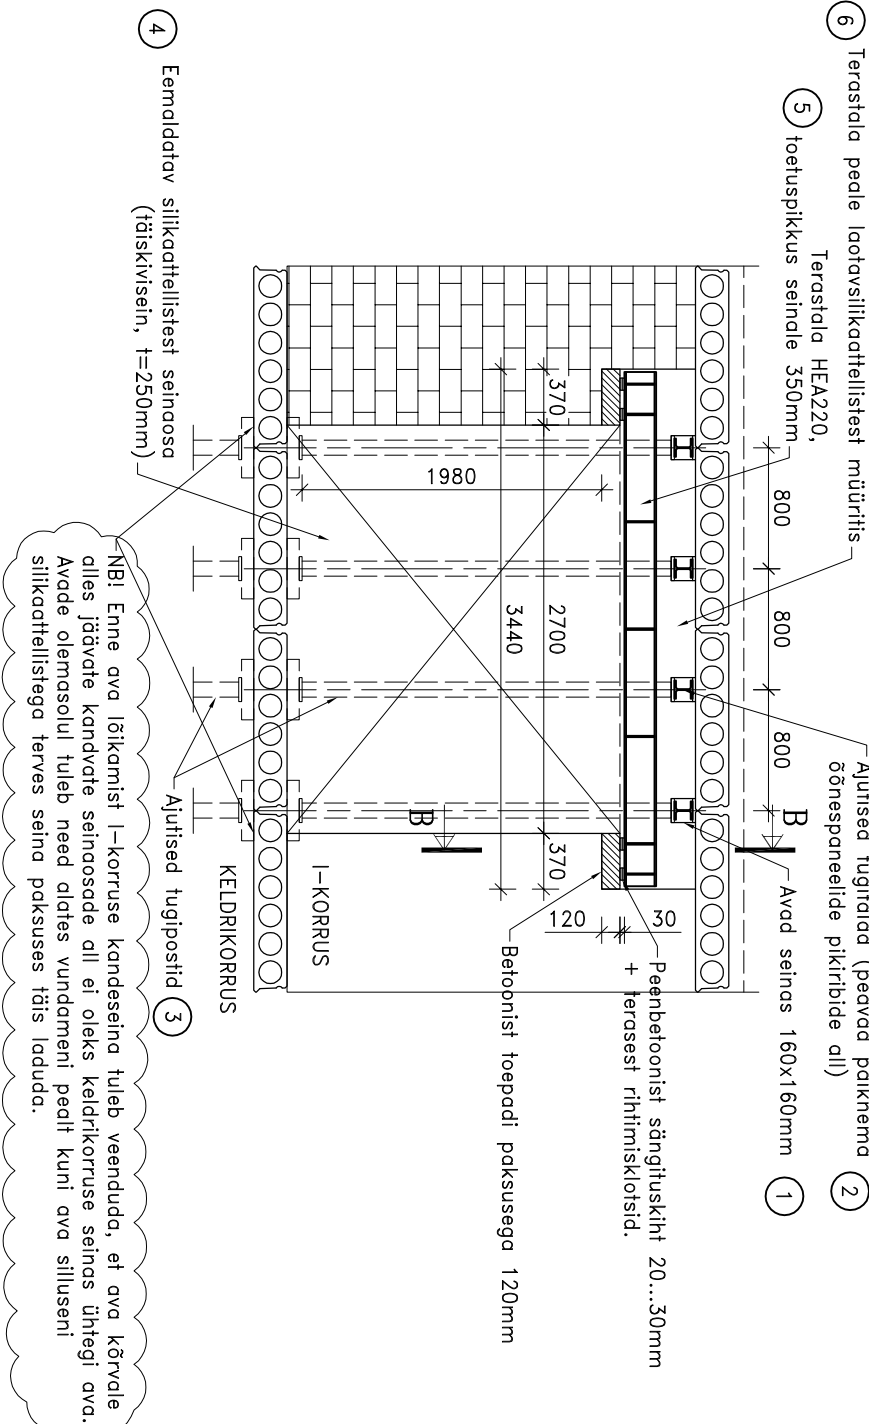

TÖÖDE JUHISED AVA TEGEMISEKS I-KORRUSE KANDESEINNA:

1. PLANEERITAVA AIA HOHALE, SEINA ÜLEMISSE SERVA PUURIDA ca 160x160mm AVAD AJUTISTE TUGITALADE PAGAIDAMISEKS. AVADE SAMM 0,8m. AVAD PEAVAD PAKINEVA ÕONESPANEELIDE ÕONTEVAHELISTE PIKIRIBIDE ALL. RIBIDE ASUKOHTADE KINDLAKS TEGEMISEKS PUURIDA ÕONESPANEELIDE ALUMISSE PINDA KONTROLLAVAD.
2. LÄBI PUURITUD AVADE PAGAIDALDADA TERASEST AJUTISED TUGITALAD HEB120 SAMMUGA 0,8m (4 tk).
3. TERASTALADE OTSIE ALLA PAGAIDALDADA AJUTISED TUGIPOSTID SAMMUGA 0,8m (4+4 tk) NING SURUDA TALAD TUGEVALT VASTU ÕONESPANEELIDE ALUMIST PINDA. ANDES TALADELE PARI MILLIMEETRISE LÄBIPANDE. TUGIPOSTIDE OMAVAHELINE KAUGUS VÕIB OLLA MAKSIMAALSELT 1,8m. TALADE JA ÕONESPANEELIDE VAHELE (TALADE KESKOSASSE) PAGAIDALDADA TERASEST/PLASTIKUST RIHTMILIEHED, ET TAGADA ÕHTLANE KONTAKTIPINGE ÕONESPANEELIDE JA TERASTALADE VAHEL. SAMUTI ON RIHTMILIEHEDDEGA VAJA TAGADA KOORMUSE KANDUMINE TERASTALADE KESKOSALE. RIHTMILIEHTEDE MIN LAUS 120mm. RIHTMILIEHED PAGAIDALDADA IGA TALA KESKOSASSE 600mm PIKKUSELT.
4. SAMUTI TULEB AJUTISED TUGIPOSTID (4+4 tk) PAGAIDALDADA KELDIKORRUSELE, TÄPSELT ESIMESEL KORRUSEL. PAKINEVATE TUGIPOSTIDE ALLA. KÕIK TUGIPOSTID TULEB TUGEVALT VASTU ALUS- JA PEALISKONSTRUKTSIOONE PINNUTADA. TUGIPOSTIDE ALUMISTE JA ÜLEMISTE OTSE ALL KASUTADA TEKKAJATE PUNKTKOORMUSTE LAALI JAGAMISEKS BETOONIST/TERASEST TUGIPATJU MIN SUURUSEGA 400x400mm (EELDUSEL, ET KELDIKORRUSE PORAAD ON BETOONIST).
4. ARVUTUSLIK KOORMUS ÜHELE TUGIPOSTILE ON 30 kN (3,0 TONNI).
4. PEALE AJUTISTE TUGISTUSE PAGAIDALDAMIST VÕIB OLEMASOLEVASSE SEINA LÕIGATA JÕONISEL NÄIDATUD LAUSEGA AVA. AVA LÕIKAMISEL EI TOHI VIGASTADA ALLESJÄÄVAD SEINOSASIDI. AVA SERVAD TULEB MÕLEMALT POOLT SEINA LÕIGATA, MITTE LAMMUTADA!
5. PEALE SOBIVA SUURUSEGA AVA LÕIKAMIST TULEB SILUSTITADA TUGIPINDADELE VALADA MIN 120mm PAKSUSED BETOONIST TUGIPADJAD. MIN BETOONI TUGEVSUSKLASS C25/30. PEALE TUGIPATJADE RAKETISE EEMALDAMIST PAGAIDALDADA TERASTALA HEA220 RIHTMISKLOTSIDE JA PEENBETOONIST SÄNGITUSKIHILE (MIN C25/30, MAX TERA SUURUS 4mm).
6. PEALE TERASTALA PAGAILE ASEJAMIST LADUDA TALA PEALE OLEMASOLEVATEST SILIKATITELLISTEST 250mm PAKSUNE MÜÜRITIS KUNI ÕONESPANEELIDEST VAHELAIE ALUMISE PINNANI. LAOTUD MÜÜRITISE JA ÕONESPANEELIDE VAHELINE HORSONITÄLVUUK TÄITA TERVES MÜÜRI LAUSES TIEDEAIT MÜÜRISSEGIGA, ET TAGADA ÕONESPANEELIDEL KORRALIK TUGIPIND. MÜÜRITISE LADUMISEL KASUTADA M10 MÜÜRIMÖRTI. SILIKAATKIVE NINUTADA VEES ENNE MÜÜRI LADUMIST.
7. PEALE MÜÜRISGÜ TÄIELIKU KIVNEMIST VÕIB EEMALDADA AJUTISED TUGIPOSTID JA AJUTISED TUGITALAD HEB120. POSTIDE EEMALDAMIST ALUSTADA ESIMESEL KORRUSELT JA SIIS ALLES KELDRIST. AJUTISTE TUGITALADE JAKS JÄETUD AVAD LADUDA ANALOOGSELT MÜÜRITISELE TELLISTEGA TÄIS. TERASTALA KATTA TERVES PIKKUSES KAHE KIHII TULETÕKKE KIPSALAIDEGA, ET TAGADA TULEPÕSVIVUS R60.

Joonise nimetus : AJUTISE TUGISTUSE SKEEM JA TÖÖJUHISED AVA TEGEMISEL KANDESEINA			Projekt : KORTERELAMU KANDESEINA AVA TEGEMINE		
Vastutav spetsialist:	H. Tuttleberg		Adress : Kose mnt 13 - korter 5 ja 6, Anija vald, Harjumaa		
Joonestaj:	H. Tuttleberg		Teilija : Evelyn Nurk		
Töö nr : 2017-2	Mõõtkava : 1 : 50; 1:20	Kuupäev 29.01.2017	Saadlumi : TÖÖJOOINIS	Joonis : K-1-01	