


KATUSEKATTE KONSTR. VASTAVALT PÄRN
 SOOJUSTUSEKS KIVIVILL 250 MM
 KINNITUS LIISTUD $\delta=20$ MM, S=60MM
 AURUTÖKE
 GYPROC PLAAT

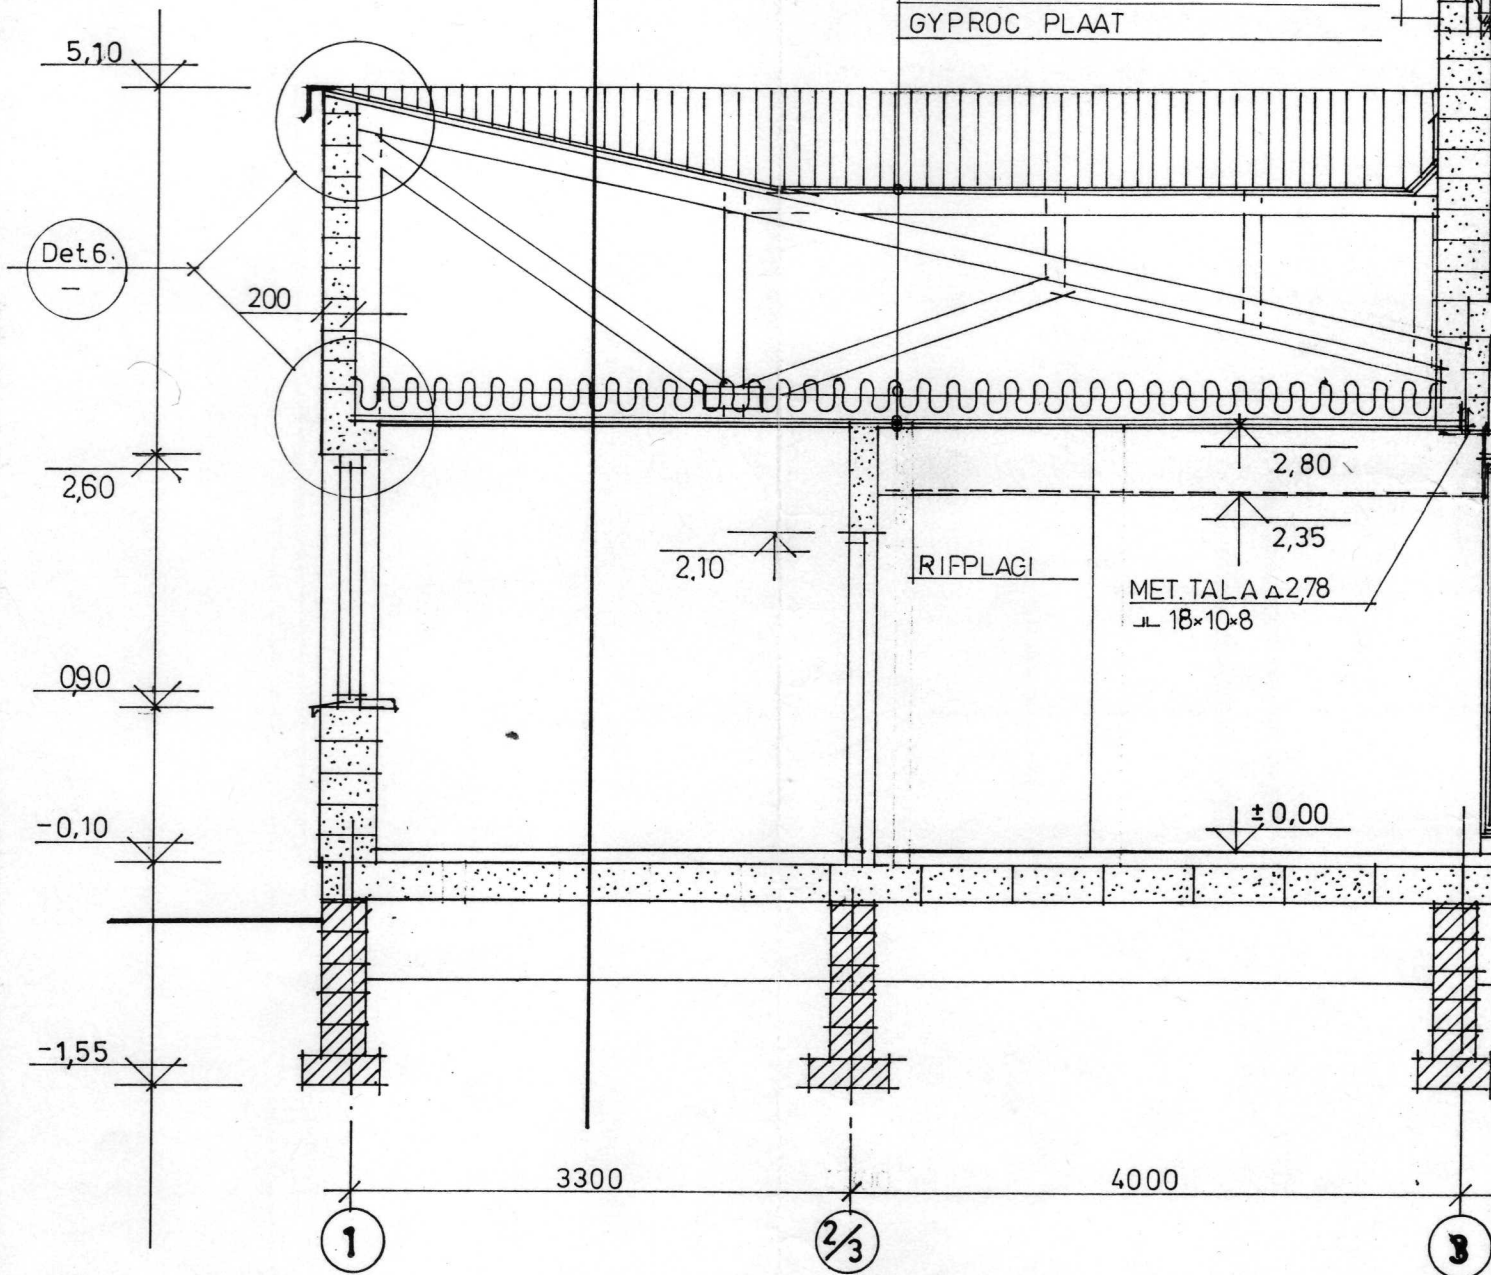

MÄRKUSED

1. OGAPLAATSÕRESTIKE PAIGUTUSKEEM VT. AE-9.
2. KÕIK KATUSEKALDED 12°.

A
F
T