
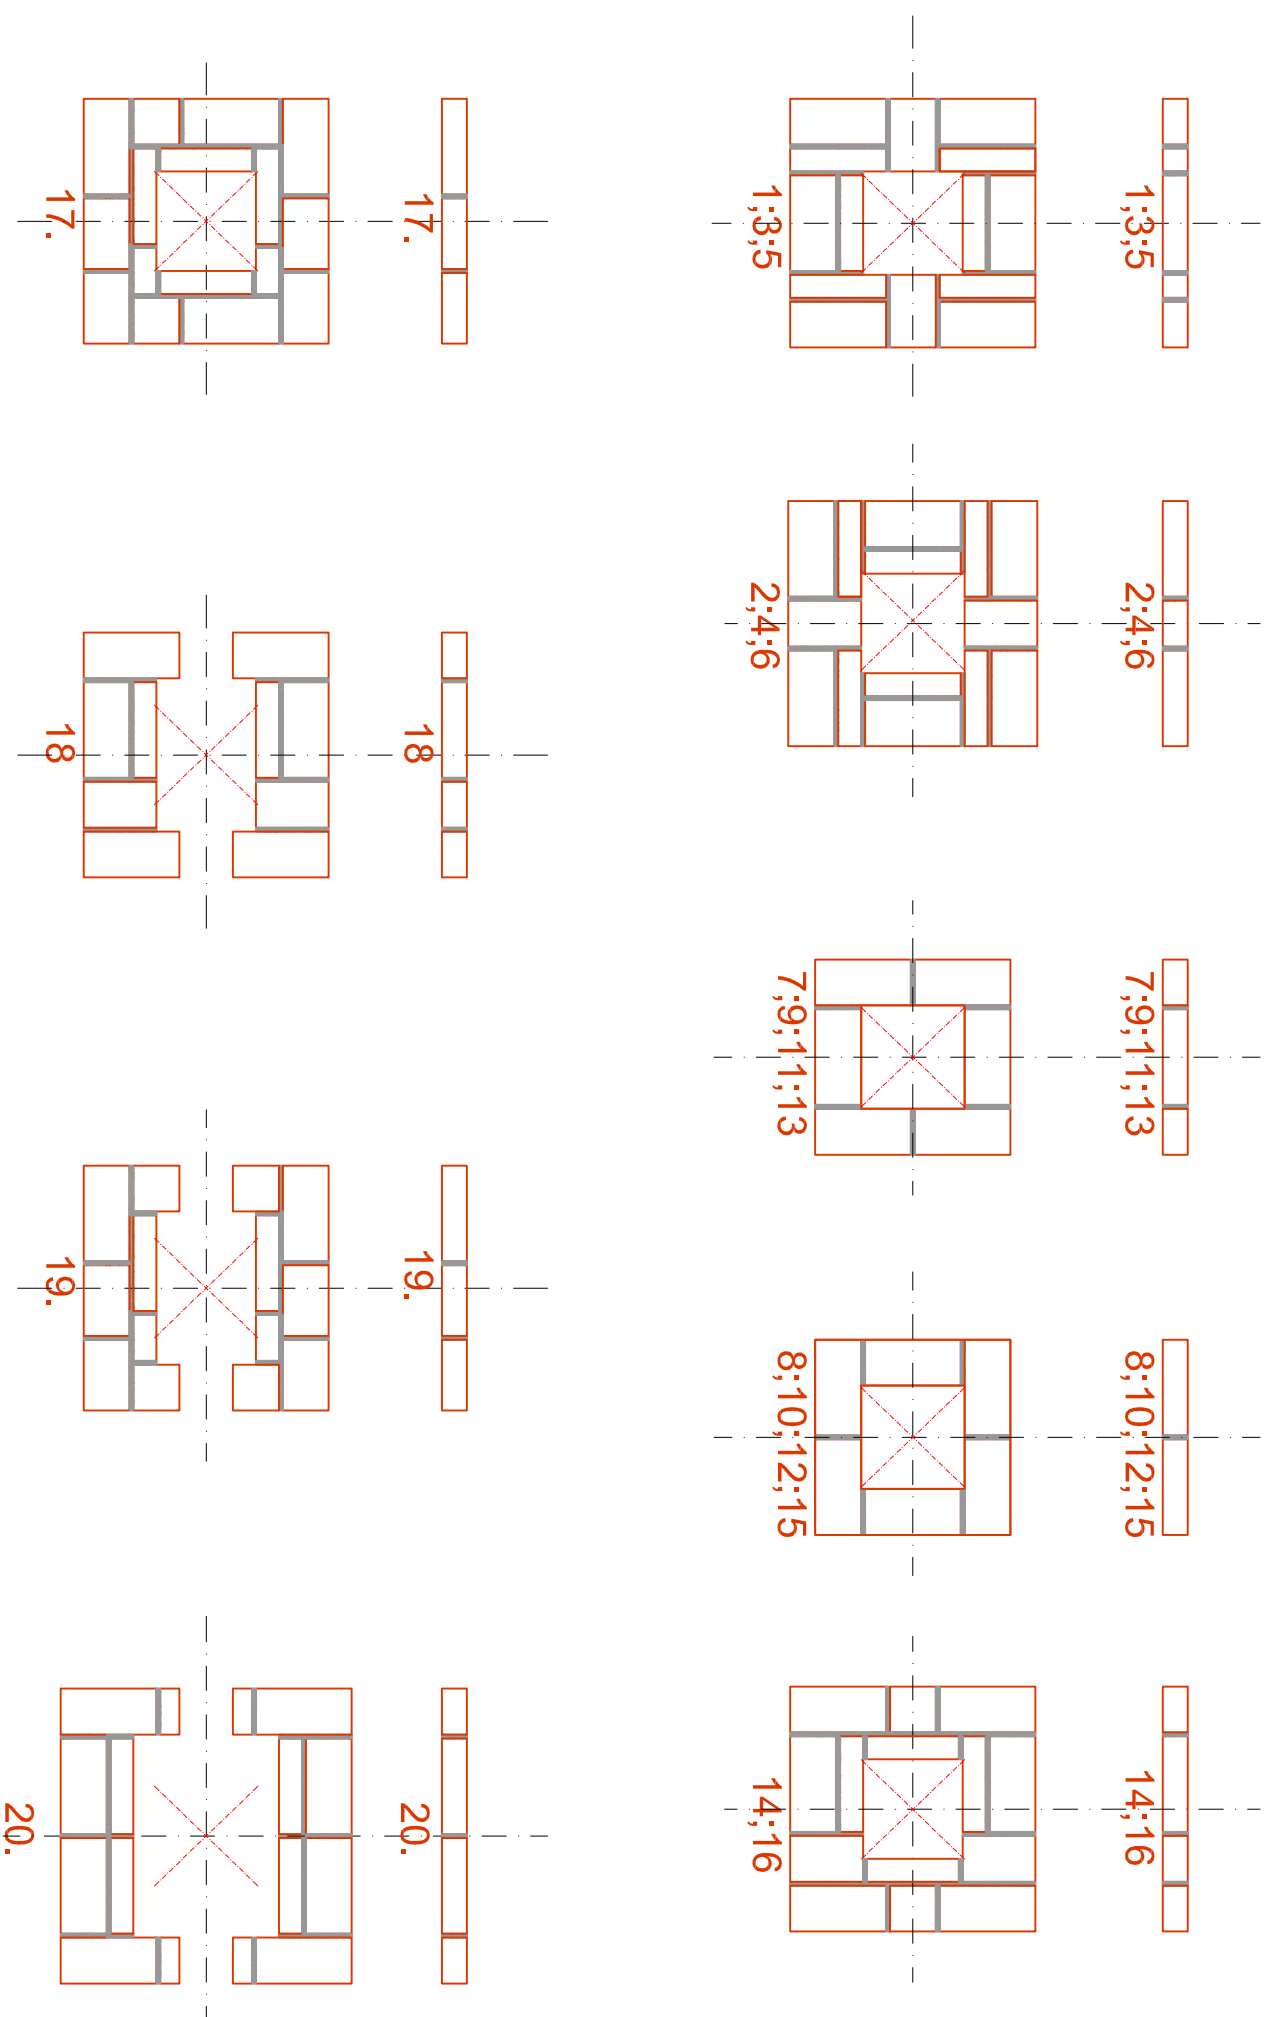



KORSTNAMÜTS

PLEKK PAIGALDADA KORSTNA PEALE!

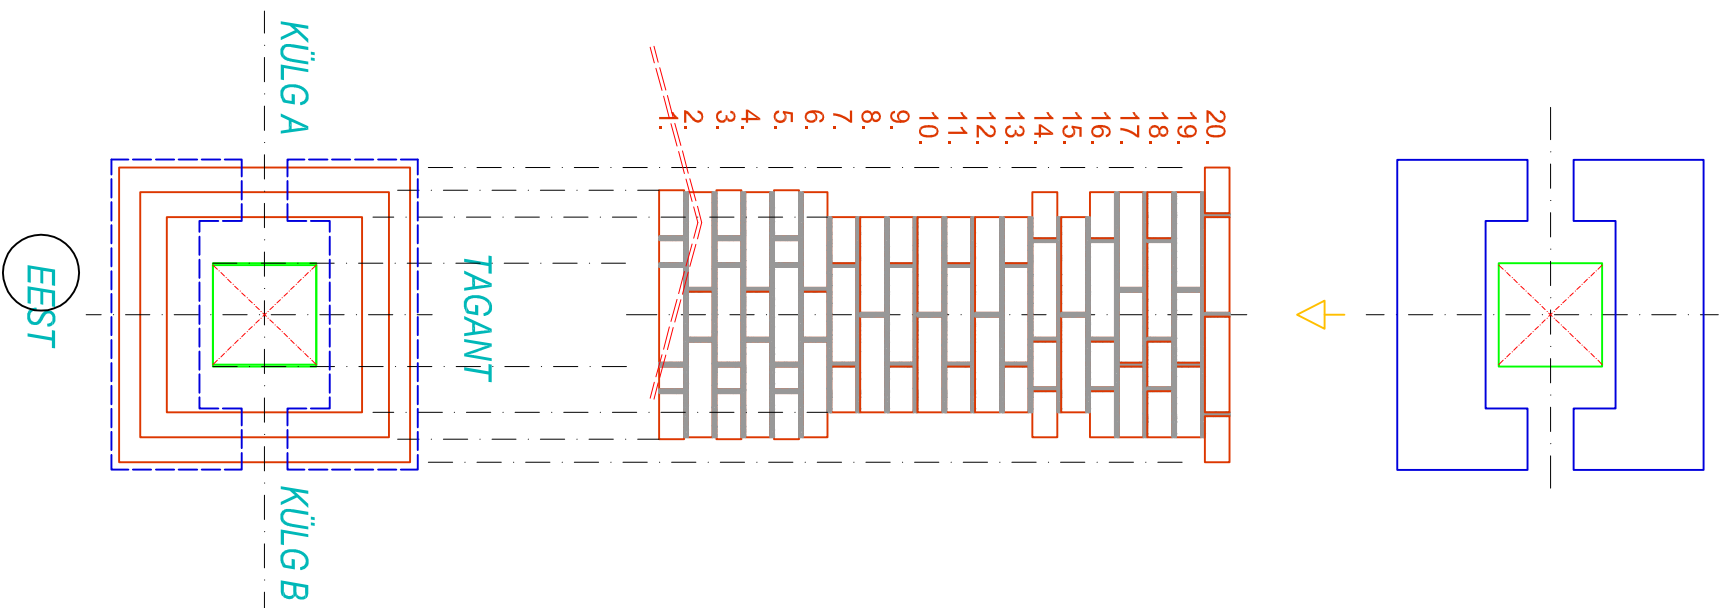

○ KÜLG, KUMMALT POOLT VAADATA

 <p>OmStone ÜÜ Telefon: +372 5547165 Email: omstone1@gmail.com</p>		OBJEKT NIML:	VASALEMMA MÕISAKOOL	JOO NIS:	KORSTEN_1y I (TELLISE KHID)	
PROJEKTERIÜL:	KARMO SULE	MOÕTAVALA:	1:100	FORMAAT:	A3	
KUUPÄEV:	28.05.2017	LK NR:	2			