


VAADE 1 - 2

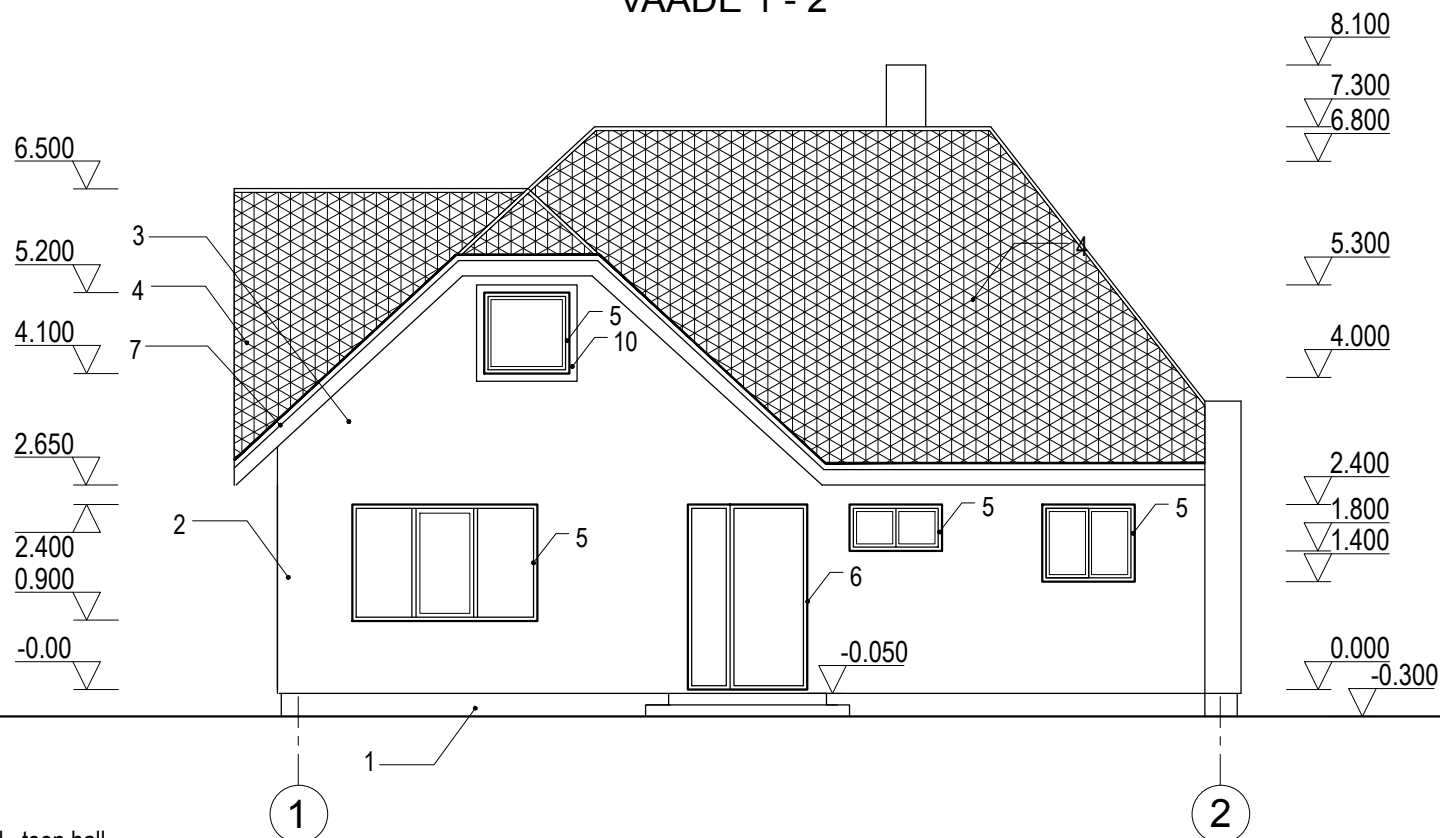


VALISVIIMISTLUS

1. Sokkel krohvitud , toon hall
2. Seinad- sünteetiline krohv võrku peal, toon hall V060 (Monicolor Nova)
3. Seinad- horisontaalne laudvooderdus, toon hele -oliivroheline S060 (Monicolor Nova)
4. Katus- katepal, toon tumehall
5. Aknad- tehaseviimistlusega plastaknad, toon valge
6. Uksed- tehaseviimistlusega välisuksed, toon tumehall
7. Katuse räästad- puidust, toon tumehall
8. Postid - puidust, toon valge
9. Kasipuu - puidust, toon valge
10. Faasadeide puitelemendid -aknalaud, toon valge

	Objekt	AIAMAJA LAIENDAMISE ESKIISPROJEKT	Töö. nr.	506
Arhitekt	Maia Niisuke	Aadress HARJUMAA, VIIMSI VALD MUUGA KÜLA, UJETOA TEE 13	Projekti osa	-AR
Vastutav spets.	Maia Niisuke		Staadium	EP
			Leht	AR-6
Tegija:	OU Liis Projekt tel: 56732569; 6009503 e-mail: liisprojekt@gmail.com	Joonis	Mööd	1:100
			Kuupäev	15.01.2013

VAADE 2 - 1

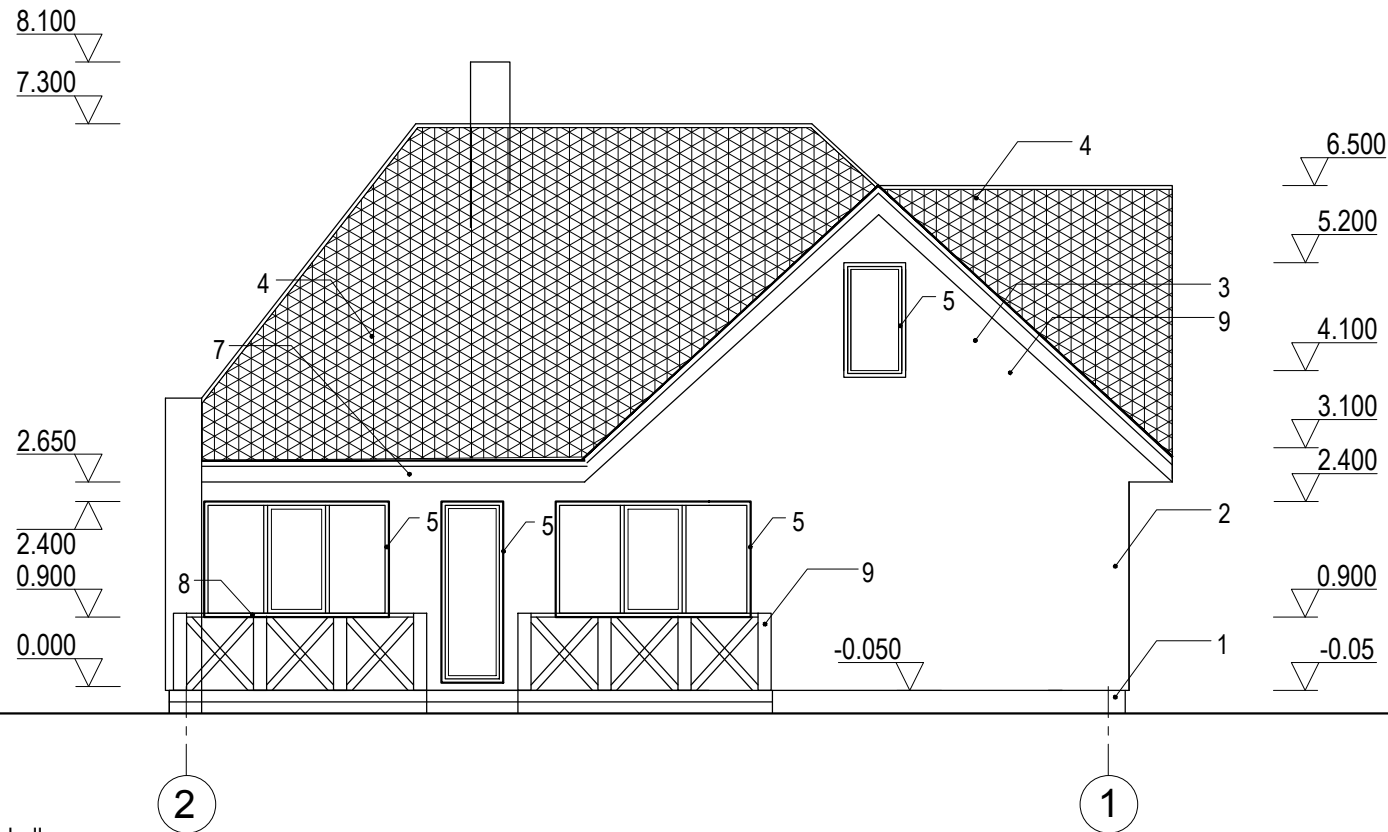


VALISVIIMISTLUS

1. Sokkel krohvitud , toon hall
2. Seinad- sünteetiline krohv võrku peal, toon hall V060 (Monicolor Nova)
3. Seinad- horisontaalne laudvooderdus, toon hele -oliivroheline S060 (Monicolor Nova)
4. Katus- katepal, toon tumehall
5. Aknad- tehaseviimistlusega plastaknad, toon valge
6. Uksed- tehaseviimistlusega välisuksed, toon tumehall
7. Katuse räästad- puidust, toon tumehall
8. Postid - puidust, toon valge
9. Kasipuu - puidust, toon valge
10. Faasadeid puitelemendid -aknalaud, toon valge

	Objekt	AIAMAJA LAIENDAMISE ESKIISPROJEKT	Töö. nr.	506
Arhitekt	Maia Niisuke	Aadress HARJUMAA, VIIMSI VALD MUUGA KÜLA, UJETOA TEE 13	Projekti osa	-AR
Vastutav spets.	Maia Niisuke		Stadium	EP
			Leht	AR-7
Tegija:	OU Liis Projekt tel: 56732569; 6009503 e-mail: liisprojekt@gmail.com	Joonis	VAADE 2 - 1	Mõõt 1:100
				Kuupäev 15.01.2013

VAADE C - A

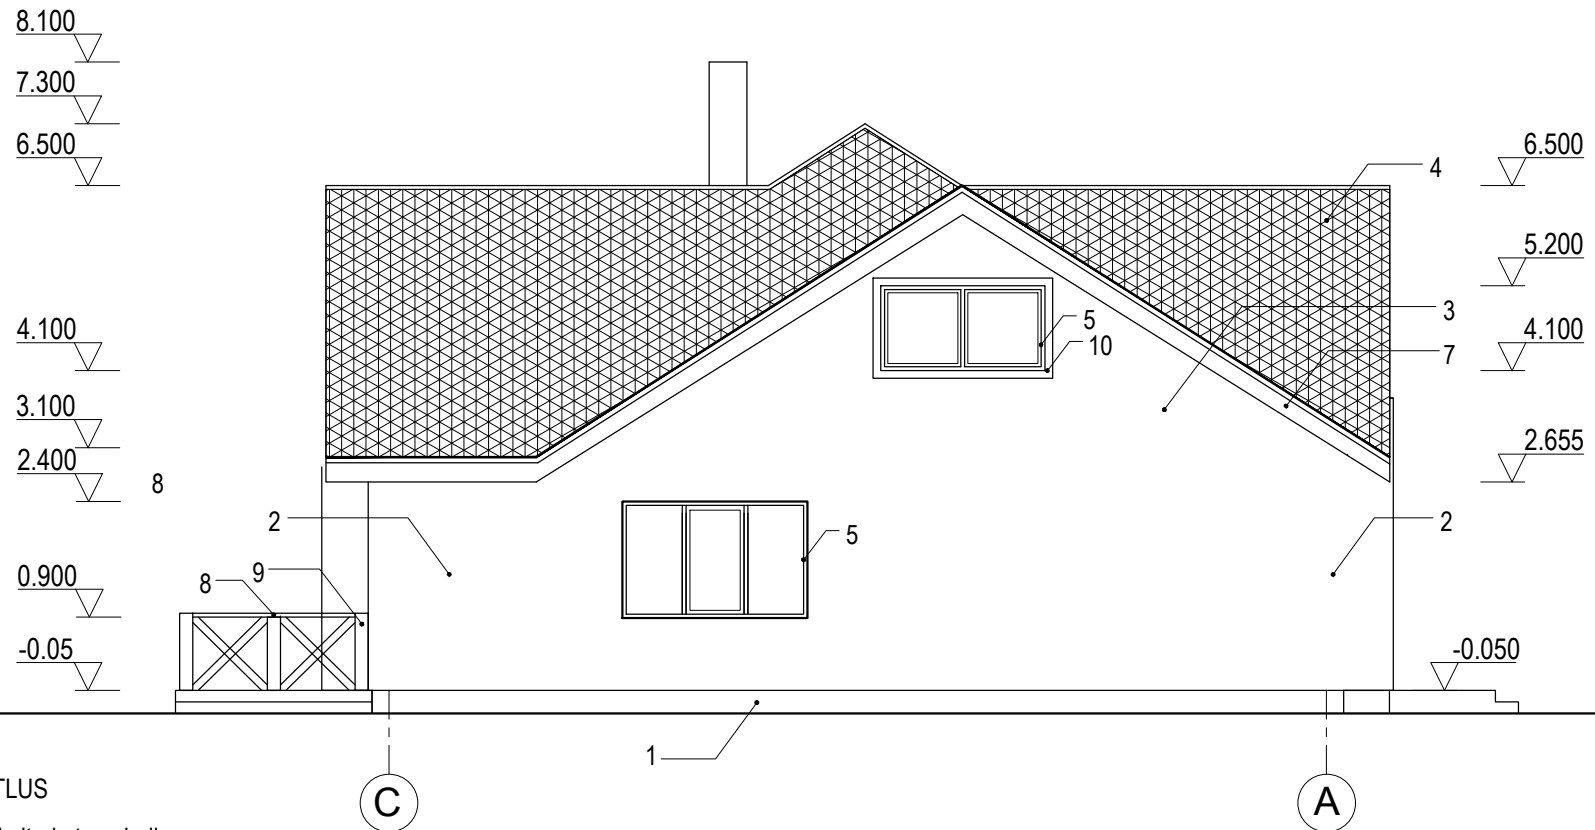


VALISVIIMISTLUS

1. Sokkel krohvitud , toon hall
2. Seinad- sünteetiline krohv vörku peal, toon hall V060 (Monicolor Nova)
3. Seinad- horisontaalne laudvooderdus, toon hele -oliivroheline S060 (Monicolor Nova)
4. Katus- katepal, toon tumehall
5. Aknad- tehaseviimistlusega plastaknad, toon valge
6. Uksed- tehaseviimistlusega välisuksed, toon tumehall
7. Katuse räästad- puidust, toon tumehall
8. Postid - puidust, toon valge
9. Kasipuu - puidust, toon valge
10. Faasadeide puitelemendid -aknalaud, toon valge

	Objekt	AIAMAJA LAIENDAMISE ESKIISPROJEKT	Töö. nr.	506
Arhitekt	Maia Niisuke	Aadress HARJUMAA, VIIMSI VALD MUUGA KÜLA, UUETOA TEE 13	Projekti osa	-AR
Vastutav spets.	Maia Niisuke		Staadium	EP
			Leht	AR-8
Tegija:	OU Liis Projekt tel: 56732569; 6009503 e-mail: liisprojekt@gmail.com	Joonis	Mööd	1:100
			Kuupäev	15.01.2013

VAADE A - C

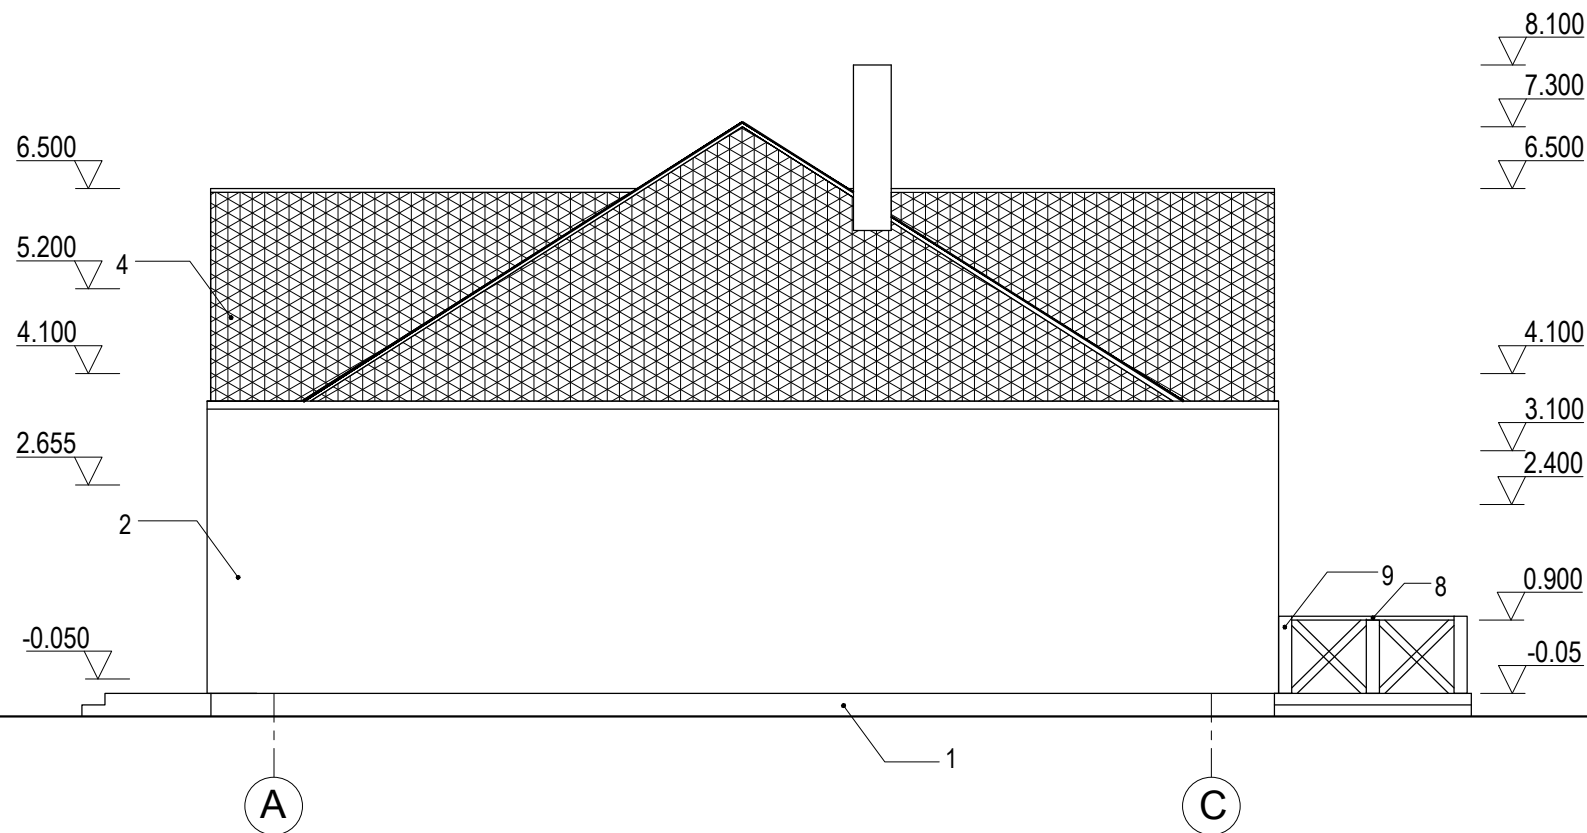

	Objekt	AIAMAJA LAIENDAMISE ESKIISPROJEKT	Töö. nr.	506
Arhitekt	Maia Niisuke	Aadress HARJUMAA, VIIMSI VALD MUUGA KÜLA, UUETOA TEE 13	Projekti osa	-AR
Vastutav spets.	Maia Niisuke		Stadium	EP
			Leht	AR-9
Tegija:	OU Liis Projekt tel: 56732569; 6009503 e-mail: liisprojekt@gmail.com	Joonis	VAADE A - C	Mõõt 1:100
				Kuupäev 15.01.2013