


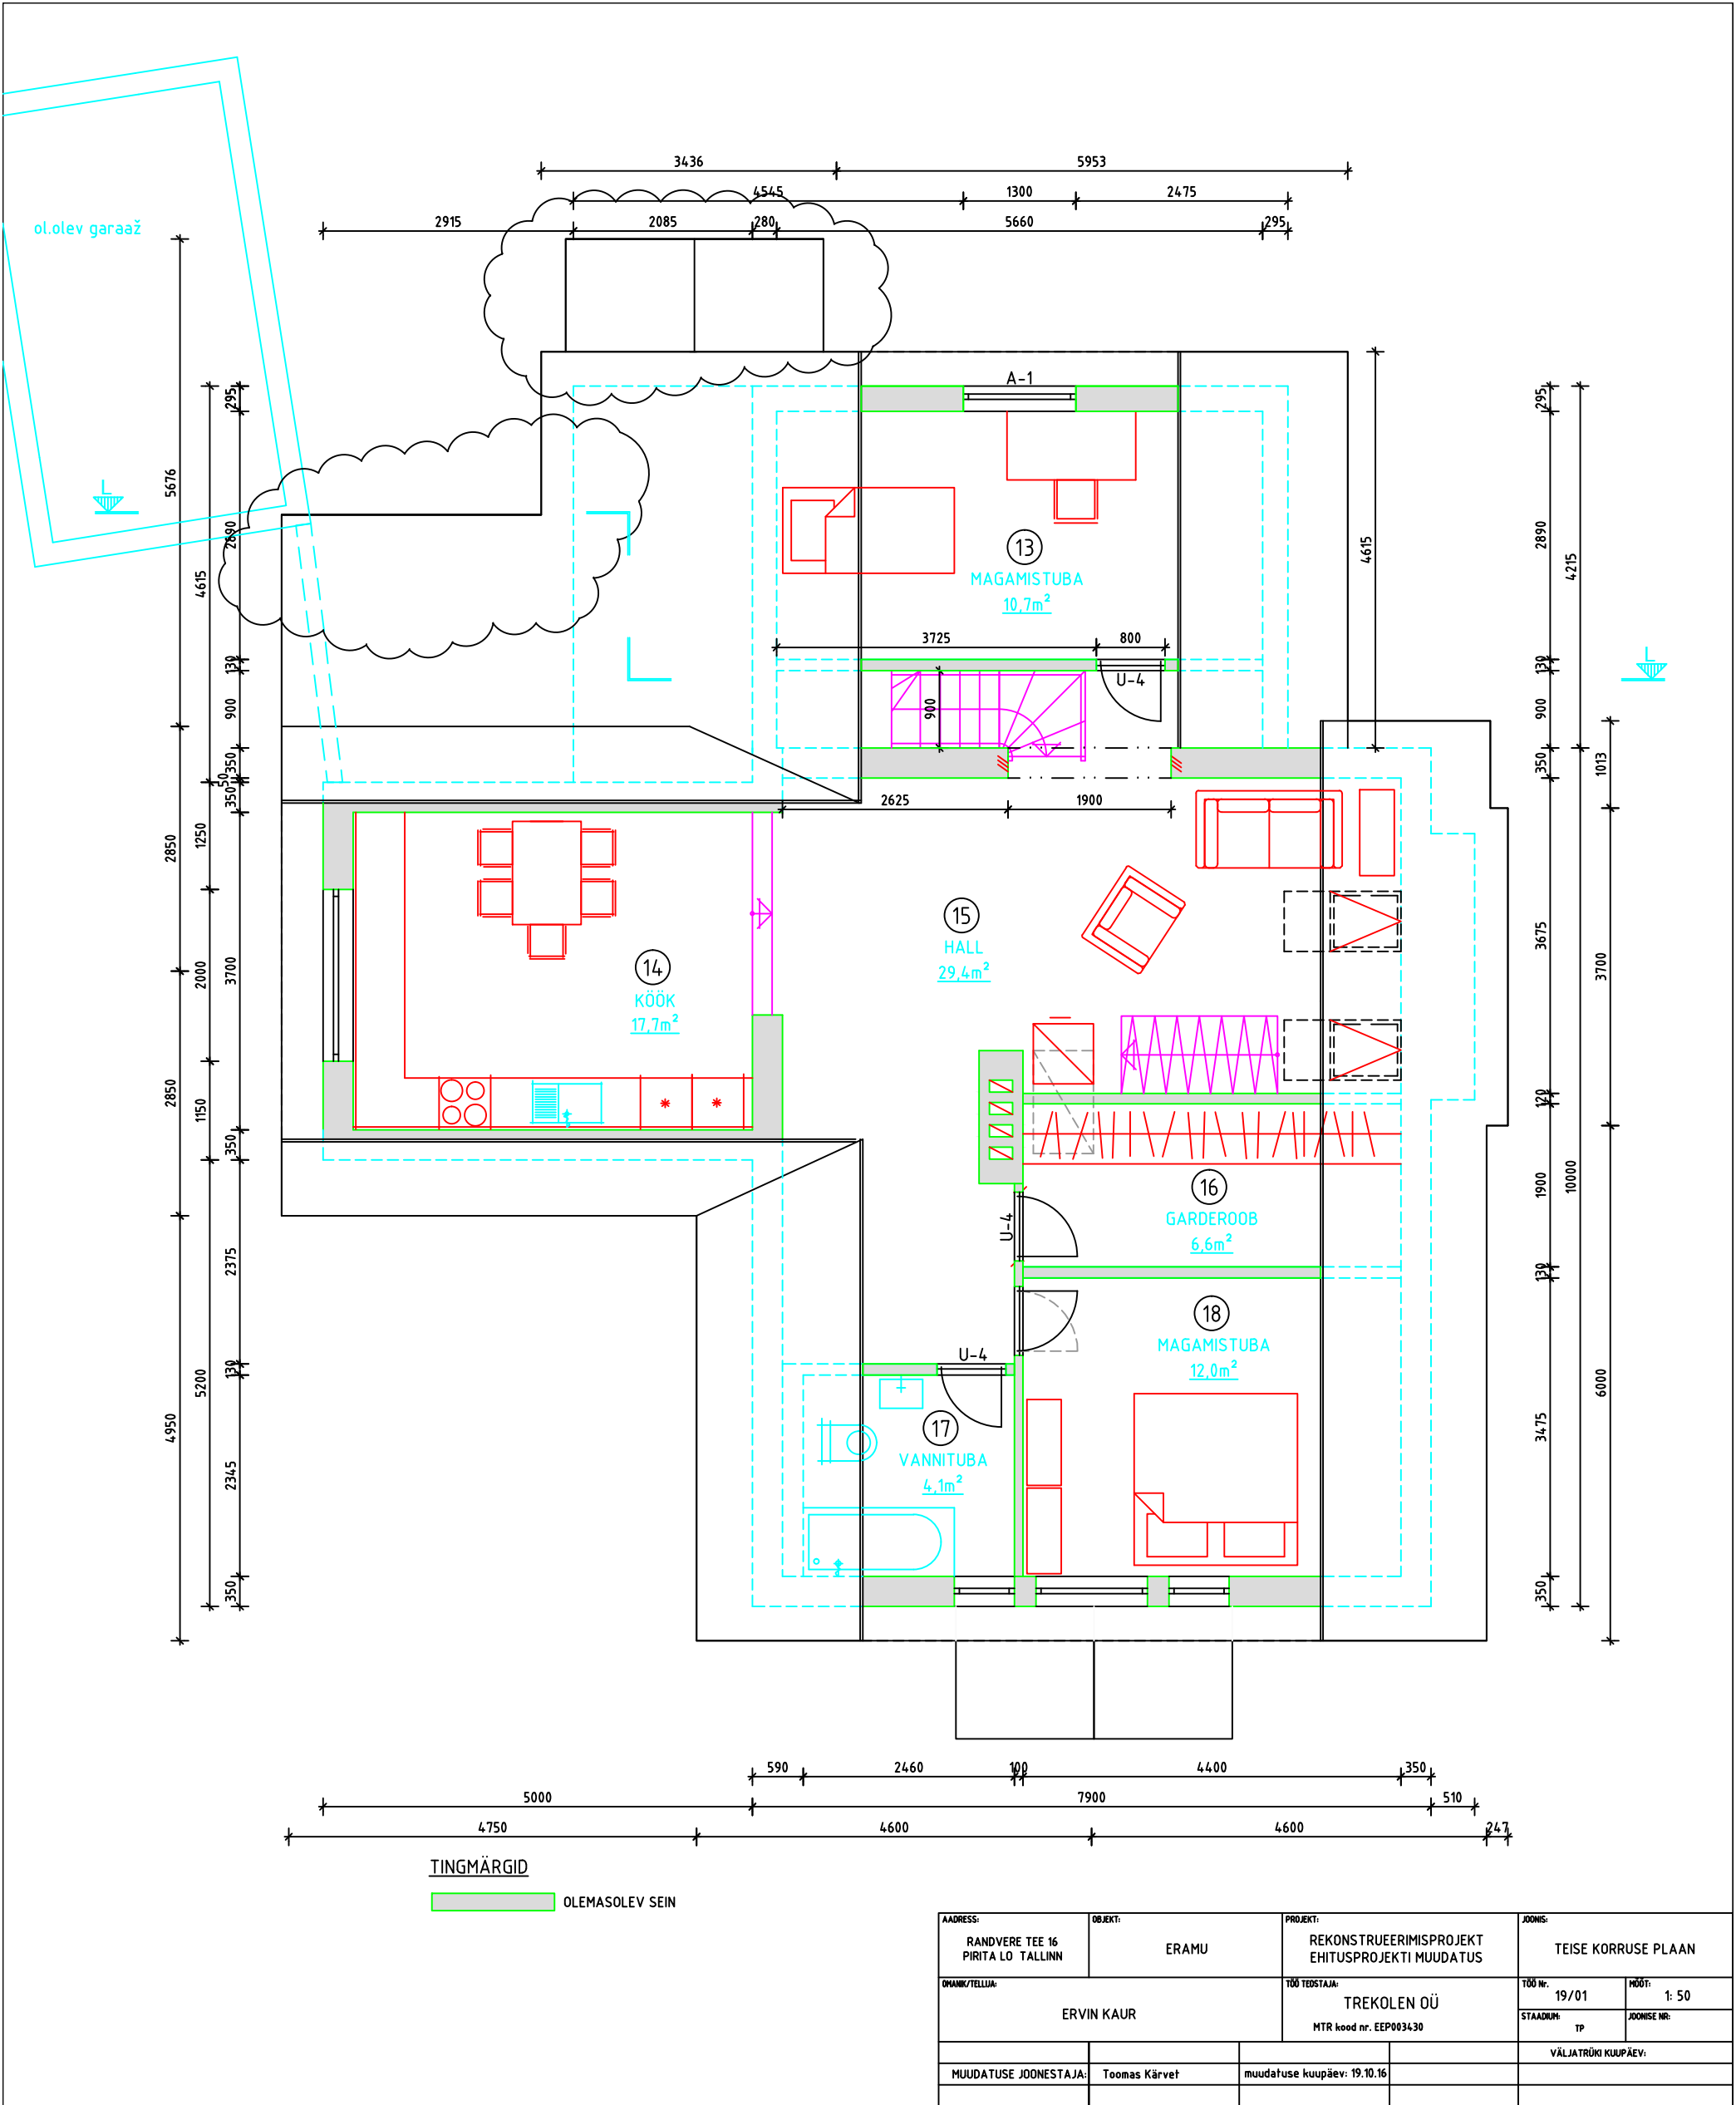

ADRESS: RANDVERE TEE 16 PIRITA LO TALLINN	OBJEKT: ERAMU	PROJEKT: REKONSTRUEERIMISPROJEKT EHITUSPROJEKTI MUUDATUS	JONIS: TEISE KORRUSE PLAAK	
OMANIK/TELLIJAL: ERVIN KAUR		TÖÖ TEEJATAJA: TREKOLEN OÜ MTR kood nr. EEP003430	TÖÖ NR: 19/01	MOOT: 1: 50
MUUDATUSE JONESTAJA: Toomas Kärvel		muudatuse kuupäev: 19.10.16	STAADIUM: TP	JONISE NR: VÄLJATRÜKI KUUPÄEV: