
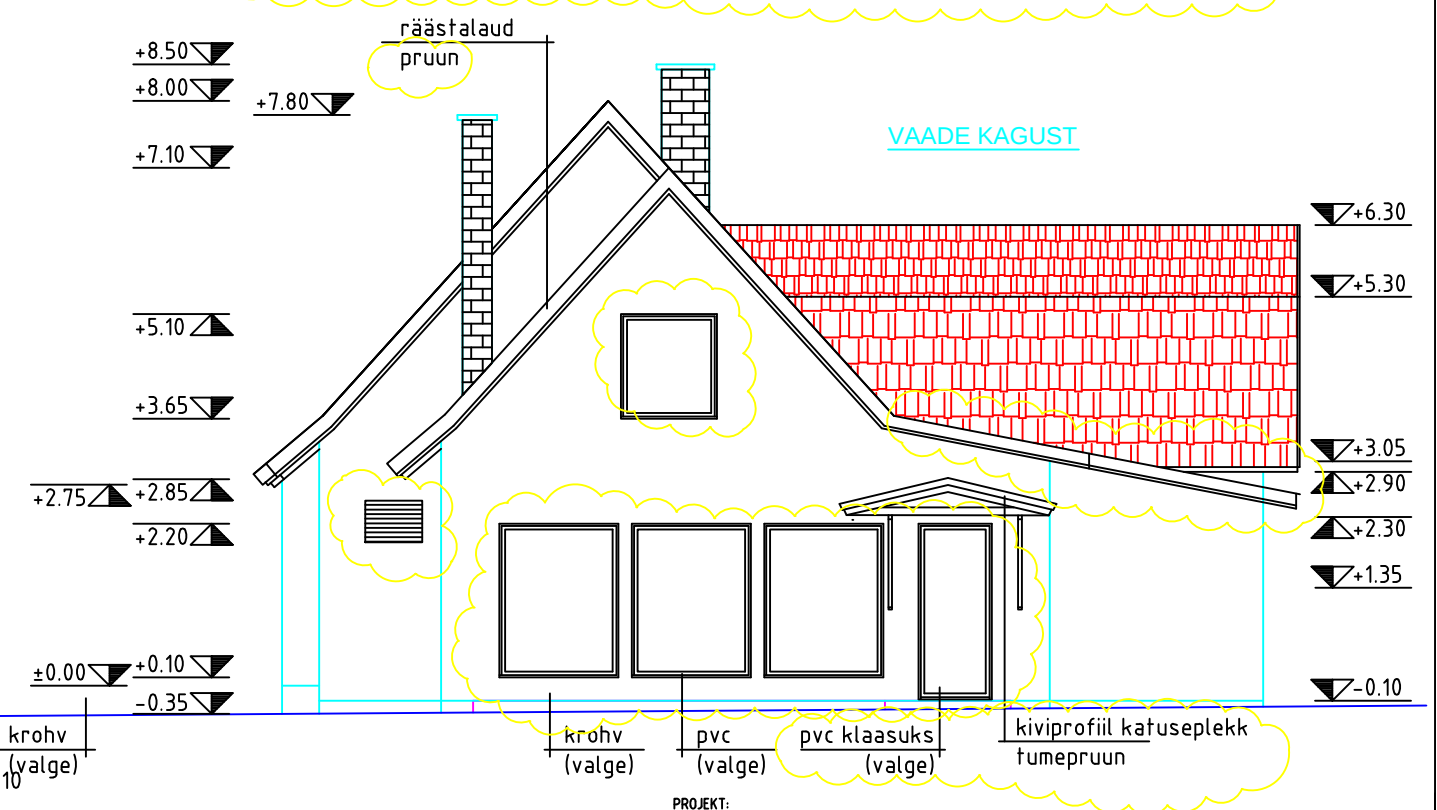
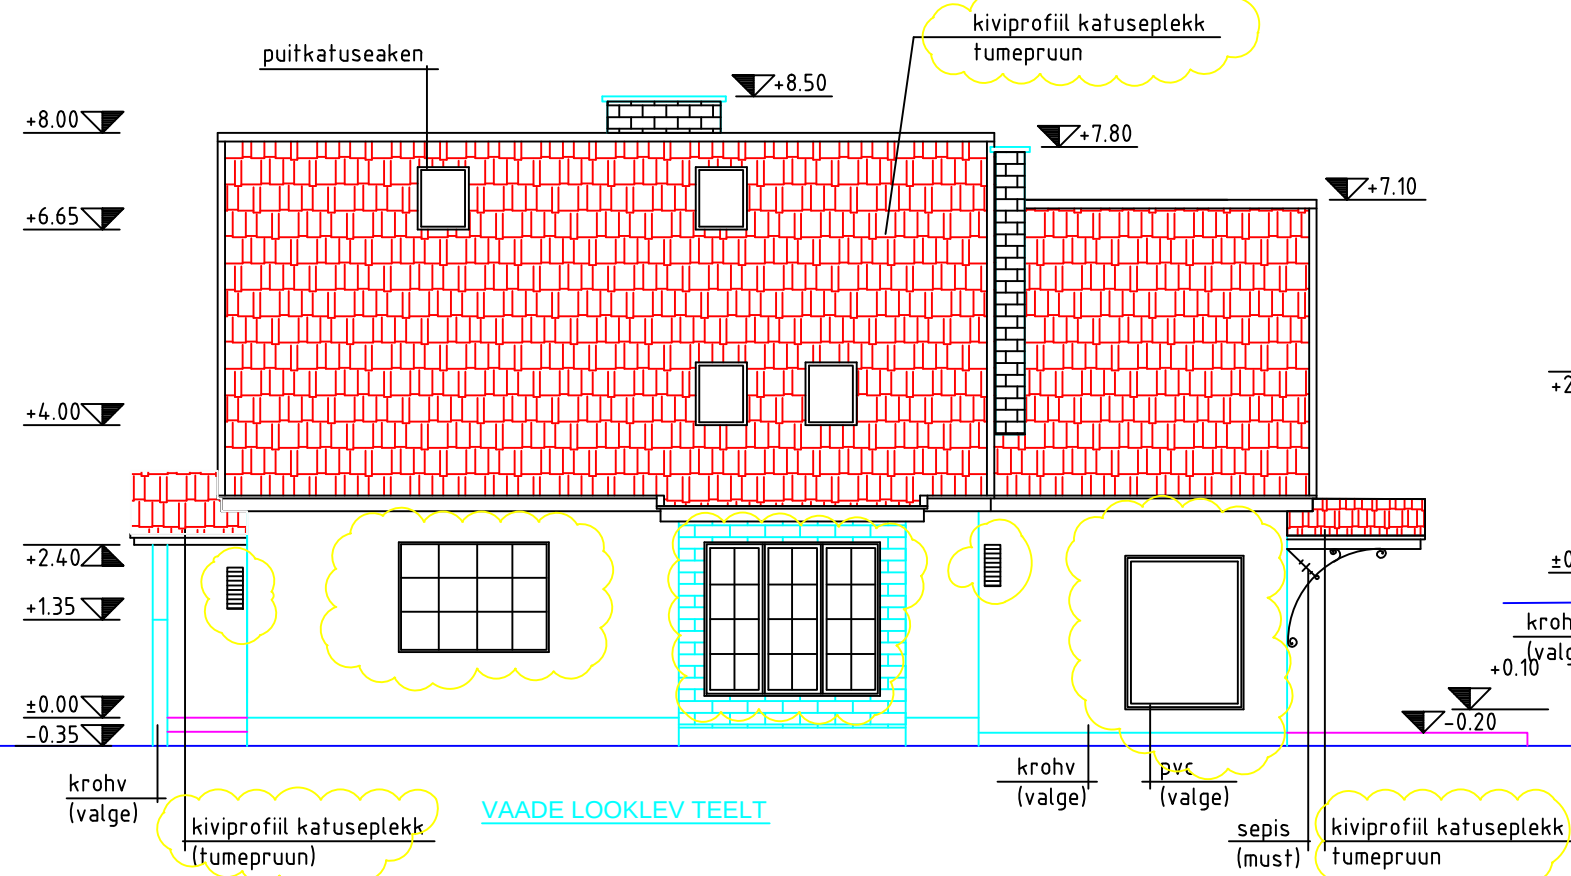
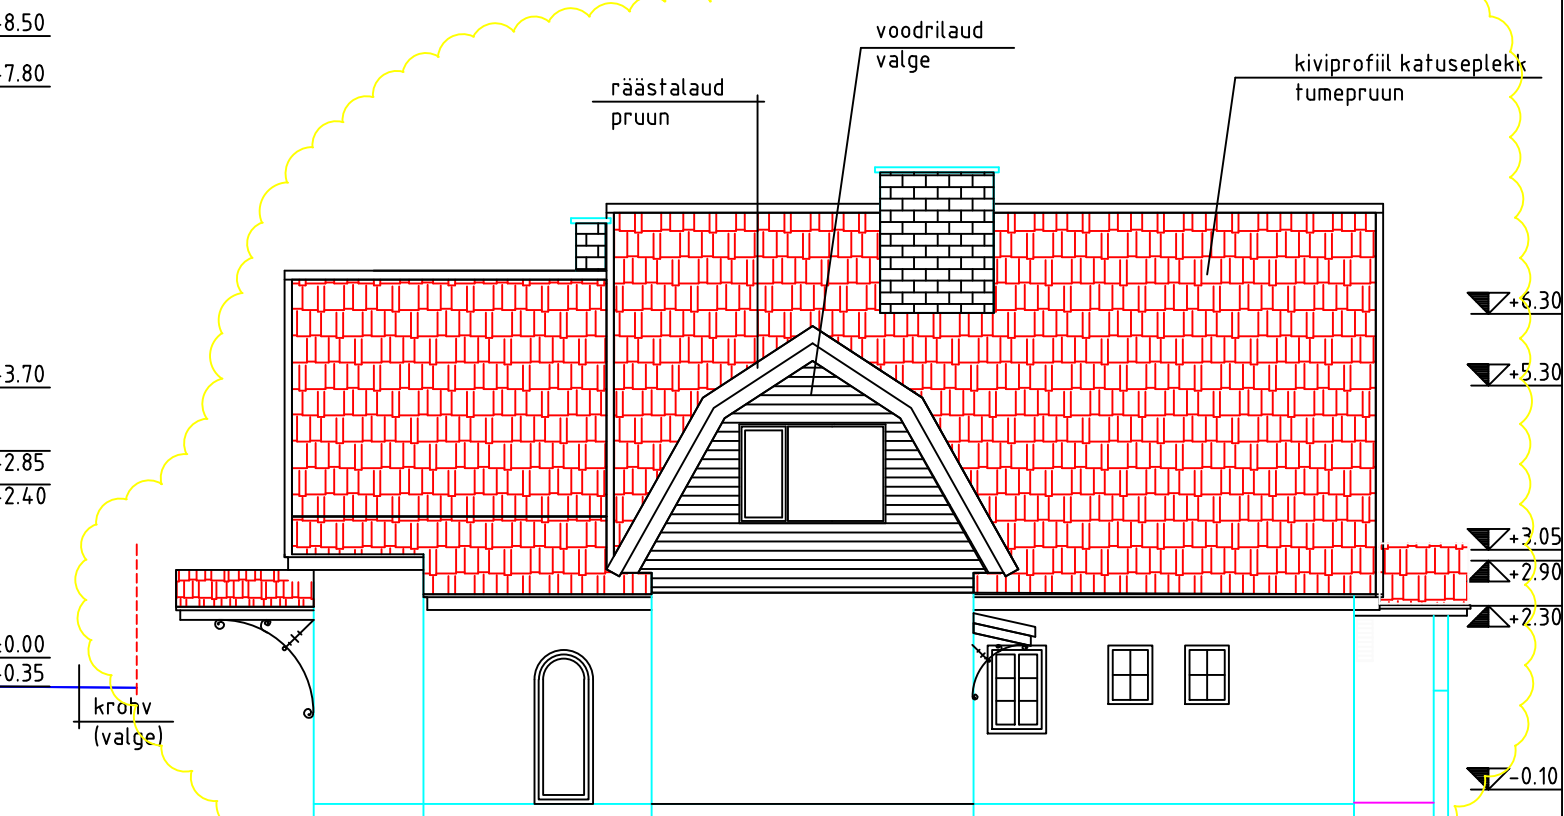


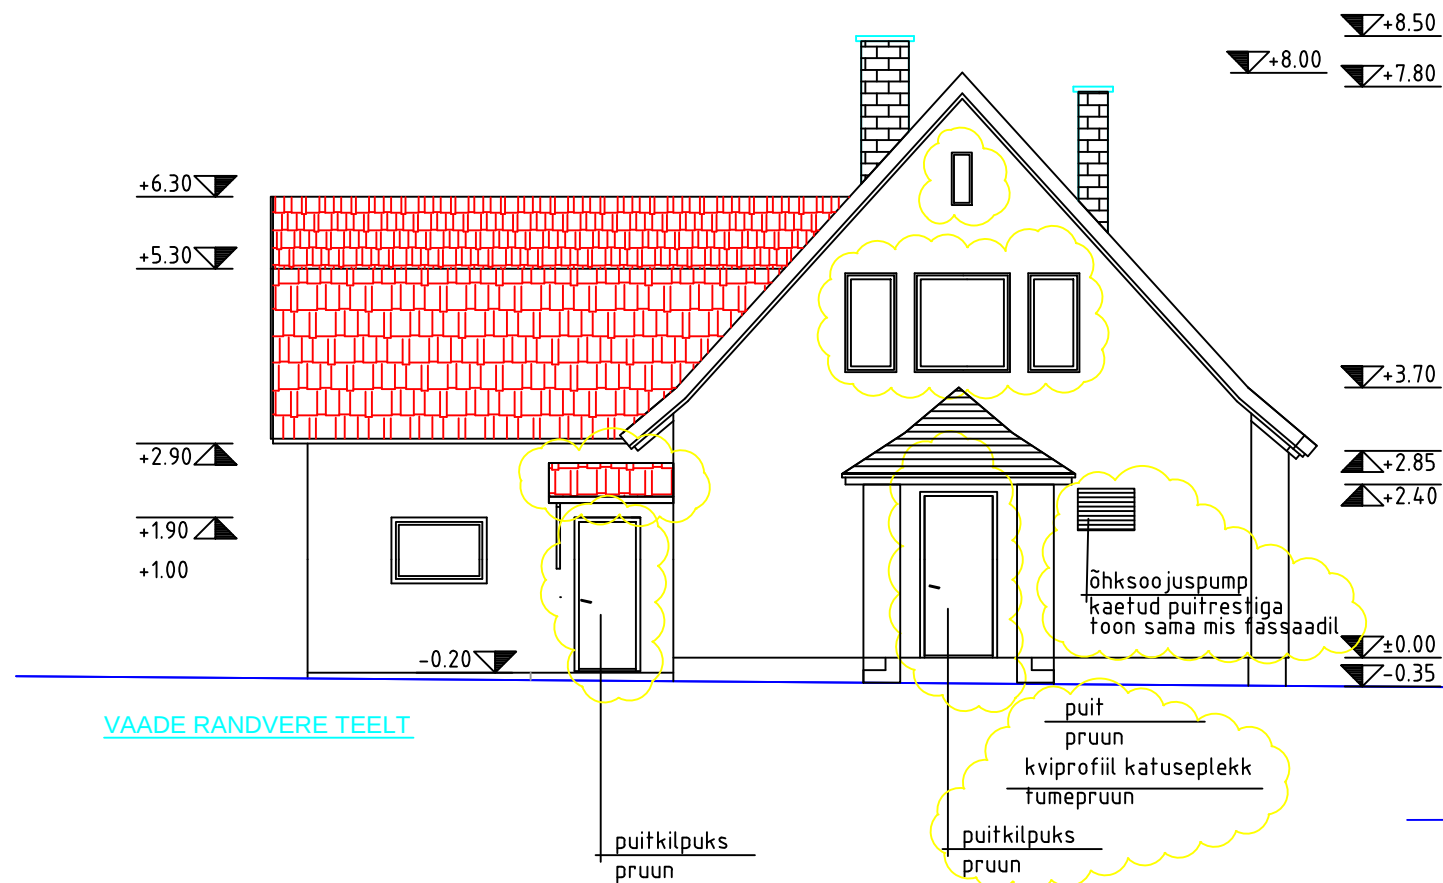

ADRESS: RANDVERE TEE 16 PILTA LÕ TALLINN	OBJEKT: ERAMU	PROJEKT: REKONSTRUEERIMISPROJEKT EHTUSPROJEKTI MUUDATUS	JOONIS: VAATED
OHVIR/TEKST: ERVI KAUR	100% TEGELIK: TREKOLEN OÜ MTR lood nr. EEP0494-30	100% TEGELIK: 19/01 STAADIUM: TP	100% TEGELIK: 1:50 JONNISE ID:
MUUDATUSE JOONESTAJA: Toomas Kärvel	muudatuse kuupäev: 19.10.16		