


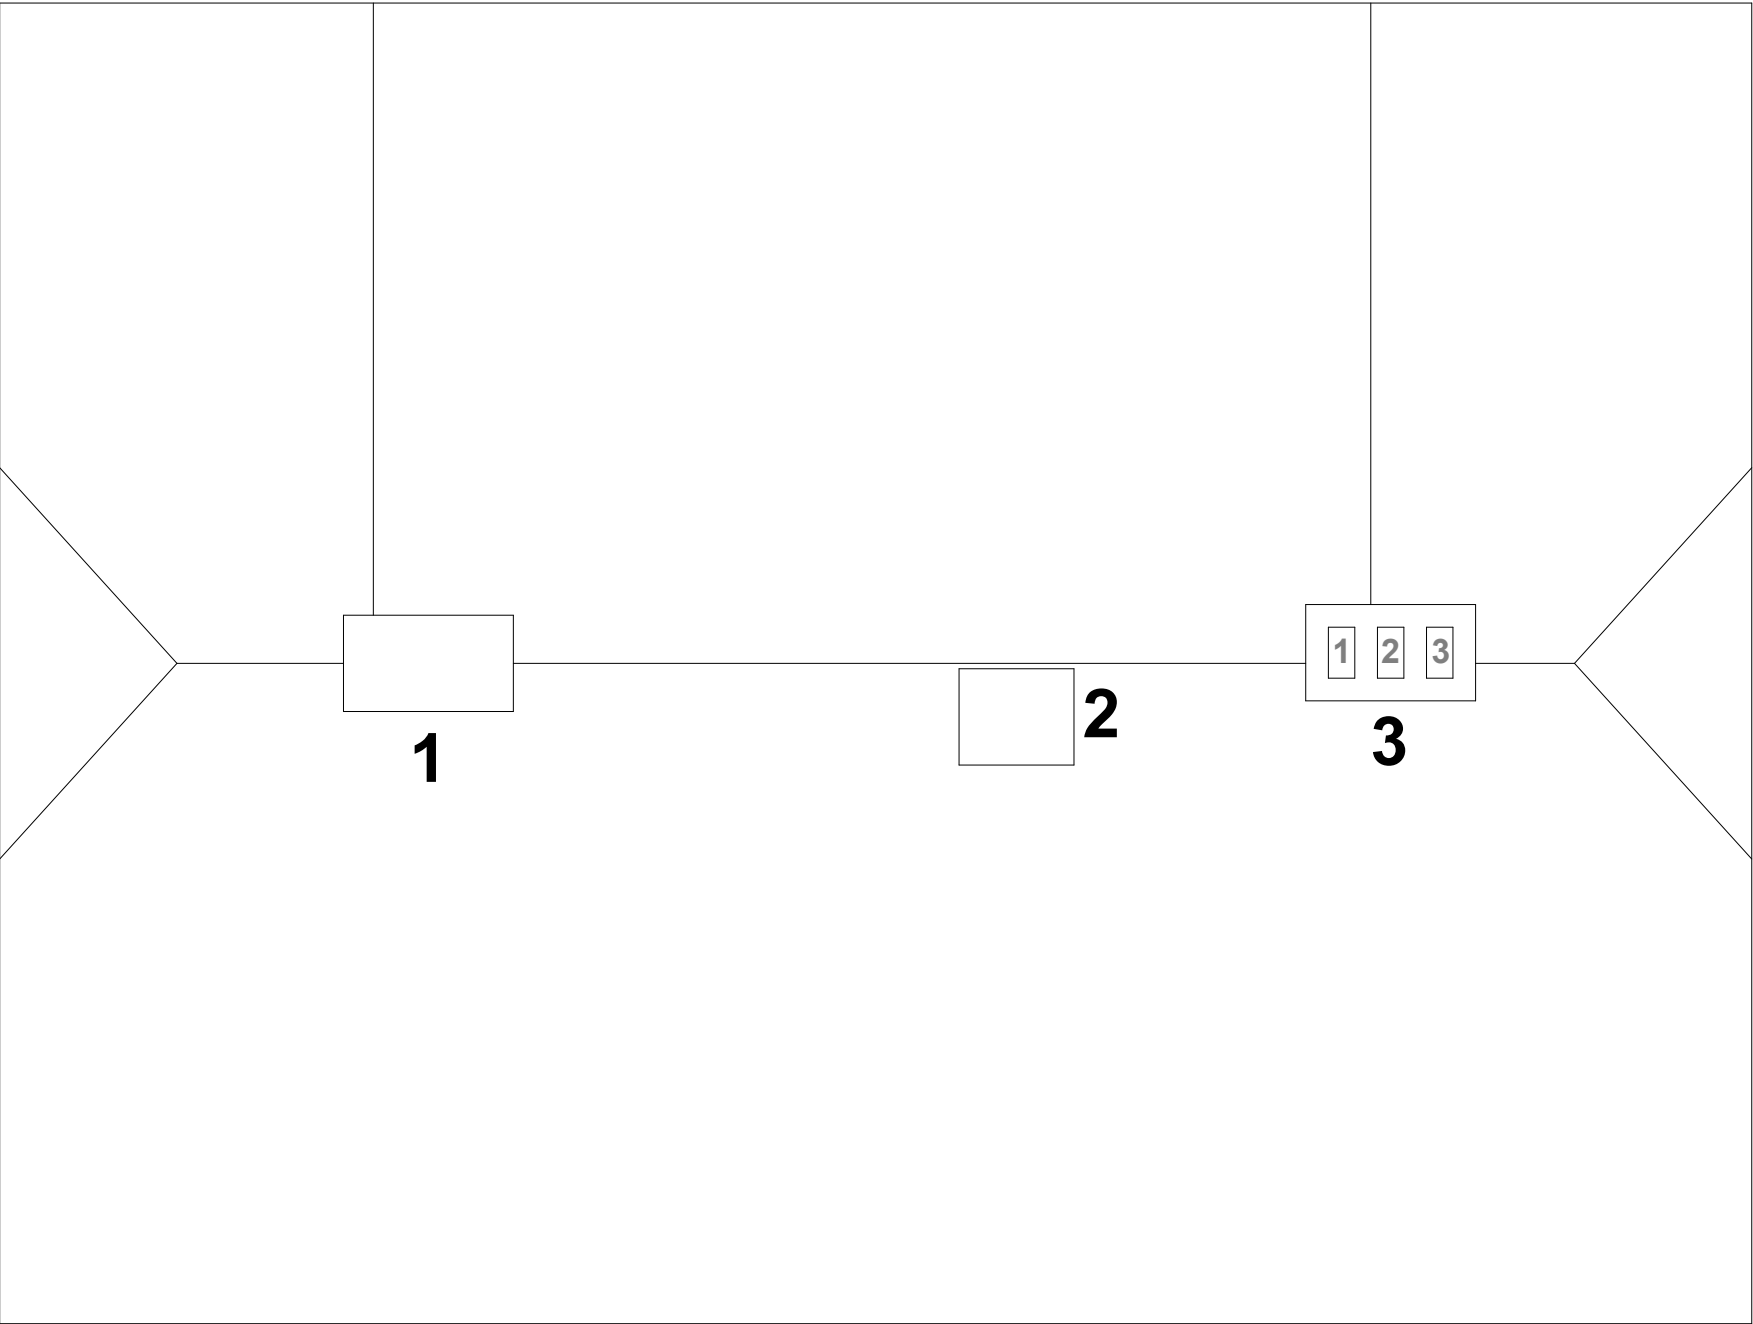

Madara tänav

Tulbi tänav

Objekt	Katuse plaan Tulbi 11, Tallinn, Harjumaa	
Korstnapühkija	Marko Meister	
Tellija	KÜ Tulbi 11	Kuupäev 02.11.2016