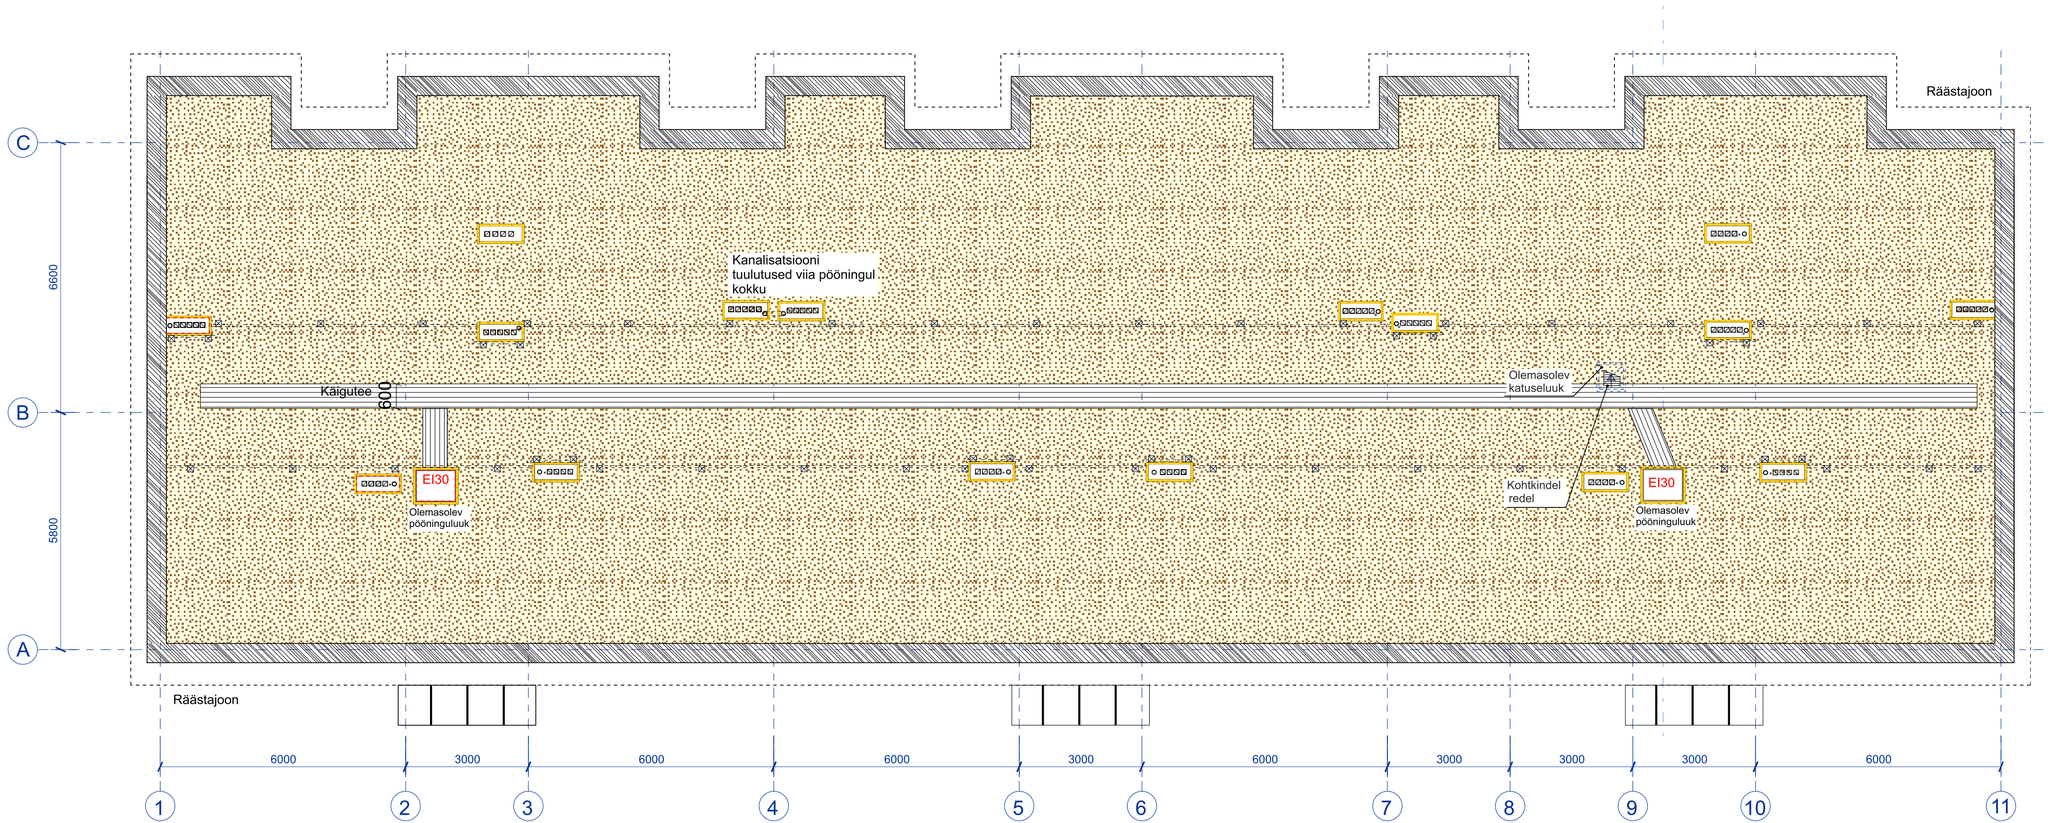

MÄRKUSED:

- ventilatsioonikorstende ja pööninguluugi ümbrused isoleerida 50 mm paksuste kivivillaplaatidega nii, et need ulatuksid ca. 100 mm kõrgemale paigaldatavast lisasoojustuskihist;
- olemasolev käigutee tõsta lisatava soojustuskihi paksuse võrra kõrgemale, käigutee kattelauad peavad olema 50 mm kõrgemal puistevillakihist;
- pööninguluukide tagamiseks paigaldada otsaviiludesse žalusiiluugid (400x500mm).

TINGMÄRGID:

- puistevill
- jäik mineraalvillaplaat (nt ISOVER PKOL)
- tuletõkkesektsioon

Tergum OÜ inseneribüroo Tergum EEP002329 Soo 8, Pärnu linn Pärnu maakond info@tergum.ee; www.tergum.ee; +372513 3428	Töö nimetus: HOONE REKONSTRUEERIMISPROJEKT		Töö osa: AR
	Objekti aadress: Pargi 55a, Jõhvi, Ida-Viru maakond		Köide nr: 1
	Tellija: KÜ Pargi 55a	Joonis: AR-05 **Pööninguplaan**	Töö staadium: PP
Arhitekt: Riho Jagomägi	Töö nr: EPRT-352-2016		Mõõtkava 1:100
Tehnik: Raigo Soopalu	Kuupäev: 20.12.2016		Leht 6 / Lehti 28

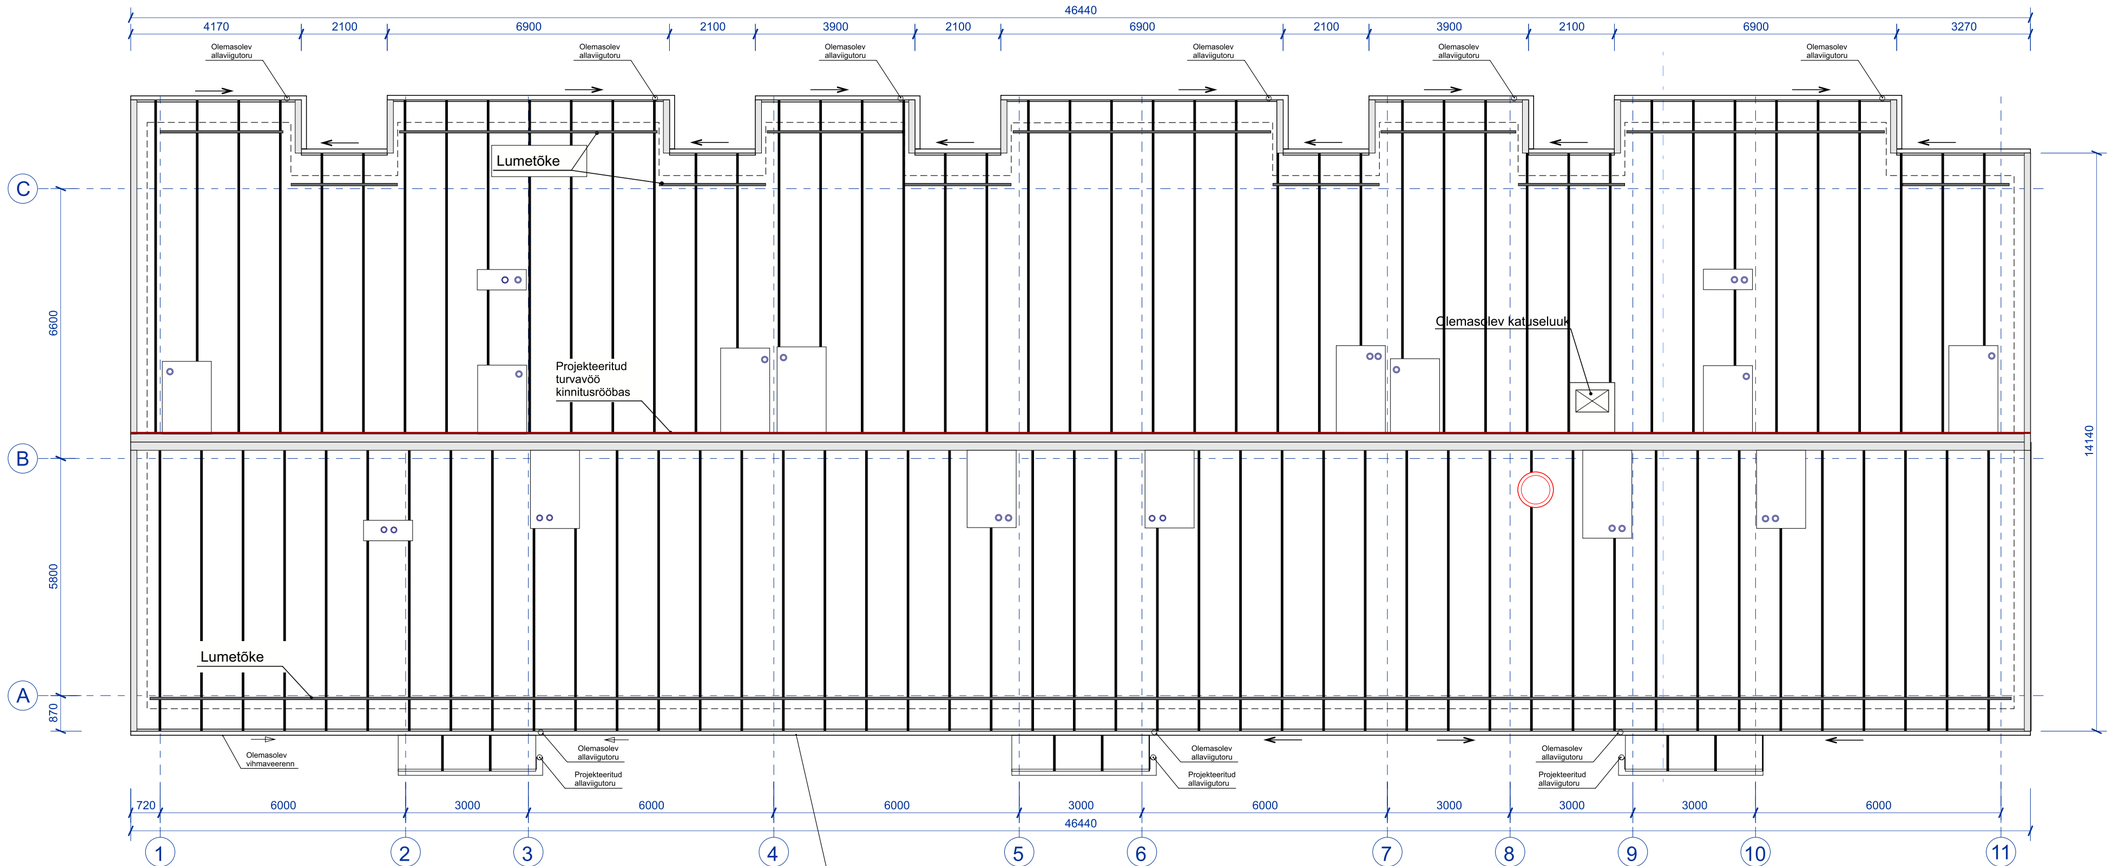

Ümar vihmaveesüsteem:
renn läbimõõduga 125 mm,
toru läbimõõduga 120 mm,
0,6 mm, tsingikihi mass 350 g/m^2,
pinnakihi nimipaksus 25 µm,
keskkonnaklass C3

Tingmärgid

kanalisatsiooni tuulutus ja kööginõude pliidikubude väljatõmme

Heitõhu väljavise

Märkused:
- katusekattematerjalina säilib olemasolev asbestivaba laineline tsementkiudplaat;
- olemasolevad ventilatsioonikorstende pitsid lammutada;
- köögikugude väljatõmme ja kanalisatsiooni tuulutus tuua katusest välja, pööningul kasutada soojustatud toru. Tuulutustorud vastavalt tootja pakkumistele, tooni vt fassaadijoonistelt;
- katus varustada turvarõõpaga ja lumetõketega;
- ventilatsiooni lahendust vt eriosast.

Tergum OÜ inseneribüroo Tergum EEP002329 Soo 8, Pärnu linn Pärnu maakond info@tergum.ee; www.tergum.ee; +372513 3428		Töö nimetus: HOONE REKONSTRUEERIMISPROJEKT		Töö osa: AR
		Objekti aadress: Pargi 55a, Jõhvi, Ida-Viru maakond		Kõide nr: 1
		Tellija: KÜ Pargi 55a	Joonis: AR-06 **Katuseplaan**	Töö staadium: PP
Arhitekt: Riho Jagomägi		Töö nr: EPRT-352-2016		Mõõtkava 1:100
Tehnik: Raigo Soopalu		Kuupäev: 20.12.2016		Leht 7 / Lehti 28