


VND1  
Olemasolev soklikonstruksioon  
Liimsegu  
EPS 120 Perimeeter soojustusplaat 150 mm  
Tsementkiudplaat 8 mm (paigaldada liimiga)

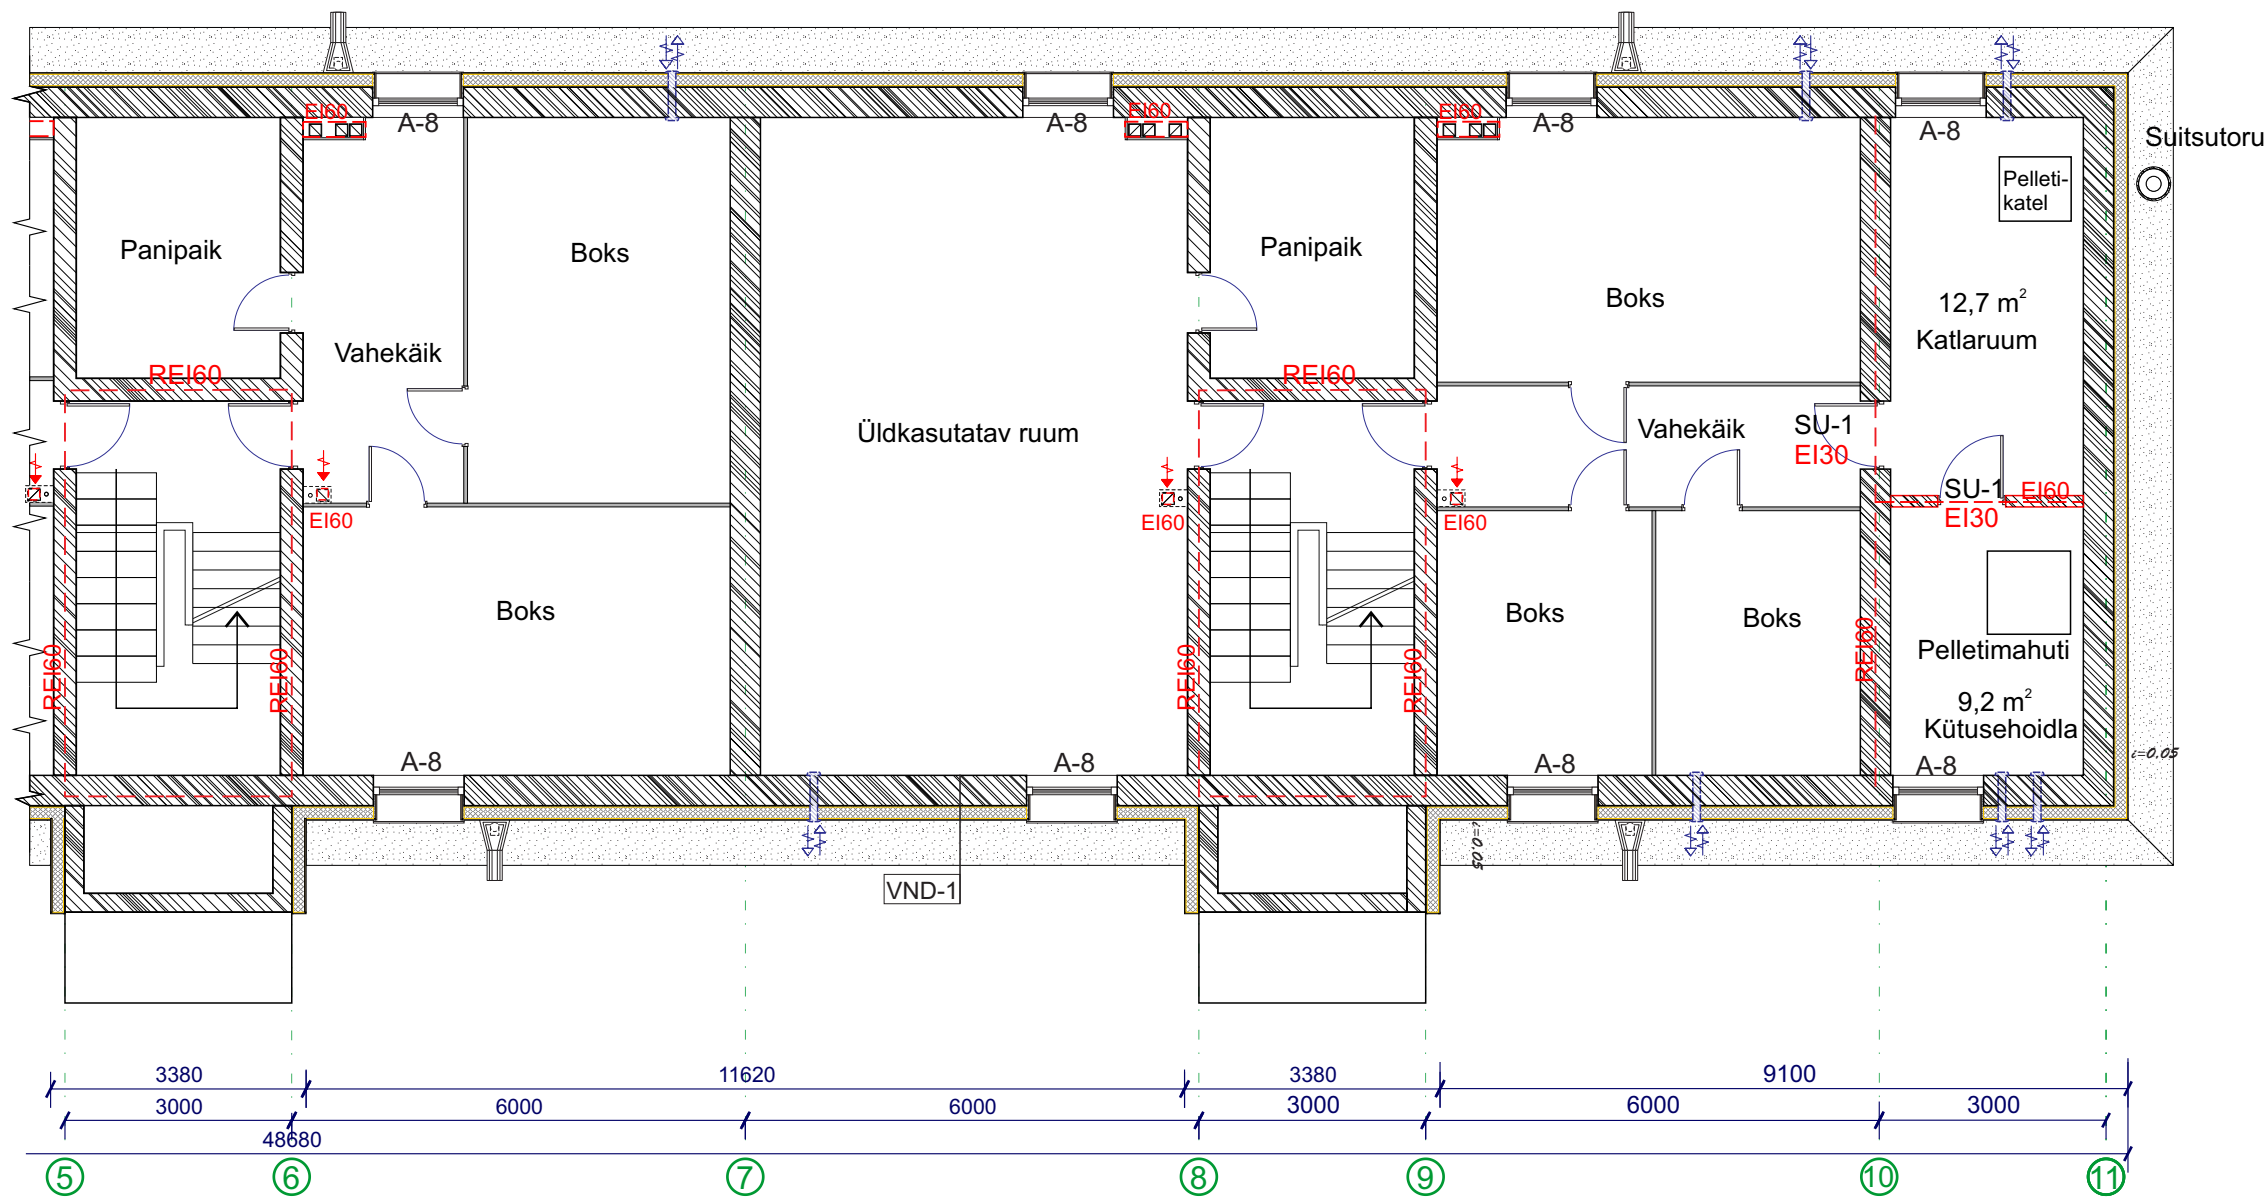

TINGMÄRGID:

- paigaldatav soojustus EPS 120P
- olemasolev piirdekonstruktsioon
- ehitav pandus
- värskeõhuläbiviik
- tuletõkkeseptsioon
- projekteeritud tuletõkkesein EI 60

- betoonist veepüüdj 400x400x60
- betoonist veerenn 400x200x60

Reg nr: 12029960	inseneribüroo <b>Tergum</b>		Töö nimetus: <b>Korterelamu rekonstrueerimine</b>	Töö osa: AR
<b>KOOSTAJA:</b> Inseneribüroo Tergum OÜ MTR: EEP002329; EHA000096; EEO002692 info@tergum.ee		Objekti aadress: Papli 4, Lüganuse alevik, Lüganuse v., Ida-Viru maakond	Kõide nr: 1	
Arhitekt: R.Jagomägi		Tellija: KÜ Papli 4	Joonis: AR-01/2 Keldrikorruse plaan. Osa B	Töö staadium: PP
Tehnik: Raigo Soopalu		Töö nr: EPRT-330-2015	Mõõtkava 1:100	
		Kuupäev: 07.03 2016	Leht 3 Lehti 27	