


I KORRUSE RUUMIDE EKSPLIKATSIOON

TÄHIS PLAANIL	RUUMI NIMETUS	PIND, m <sup>2</sup>
1-1	esik	6,7
1-2	WC	1,3
1-3	vannituba	3,0
1-4	köök	9,3
1-5	tuba	17,2
1-6	tuba	11,2
korter nr 1 kokku		48,7
2-1	esik	6,7
2-2	WC	1,2
2-3	vannituba	3,1
2-4	köök	9,3
2-5	tuba	9,7
2-6	tuba	11,2
2-7	tuba	16,9
korter nr 2 kokku		58,1
5-1	esik	6,8
5-2	WC	1,3
5-3	pesuruum	3,1
5-4	köök	9,2
5-5	tuba	17,4
5-6	tuba	11,3
korter nr 5 kokku		49,1
6-1	esik	6,9
6-2	WC	1,3
6-3	vannituba	3,1
6-4	köök	9,1
6-5	tuba	9,6
6-6	tuba	11,3
6-7	tuba	17,2
korter nr 6 kokku		58,5
9-1	esik	6,9
9-2	WC	1,2
9-3	vannituba	2,9
9-4	köök	9,3
9-5	tuba	17,5
9-6	tuba	11,2
9-7	tuba	9,5
korter nr 9 kokku		58,5
10-1	esik	6,8
10-2	WC	1,2
10-3	vannituba	3,1
10-4	köök	9,2
10-5	tuba	11,3
10-6	tuba	18,6
10-7	tuba	11,3
10-8	tuba	11,4
korter nr 10 kokku		72,9
1A	trepikoda	9,0
1B	trepikoda	9,2
1C	trepikoda	8,8
esimene korrus kokku		372,8

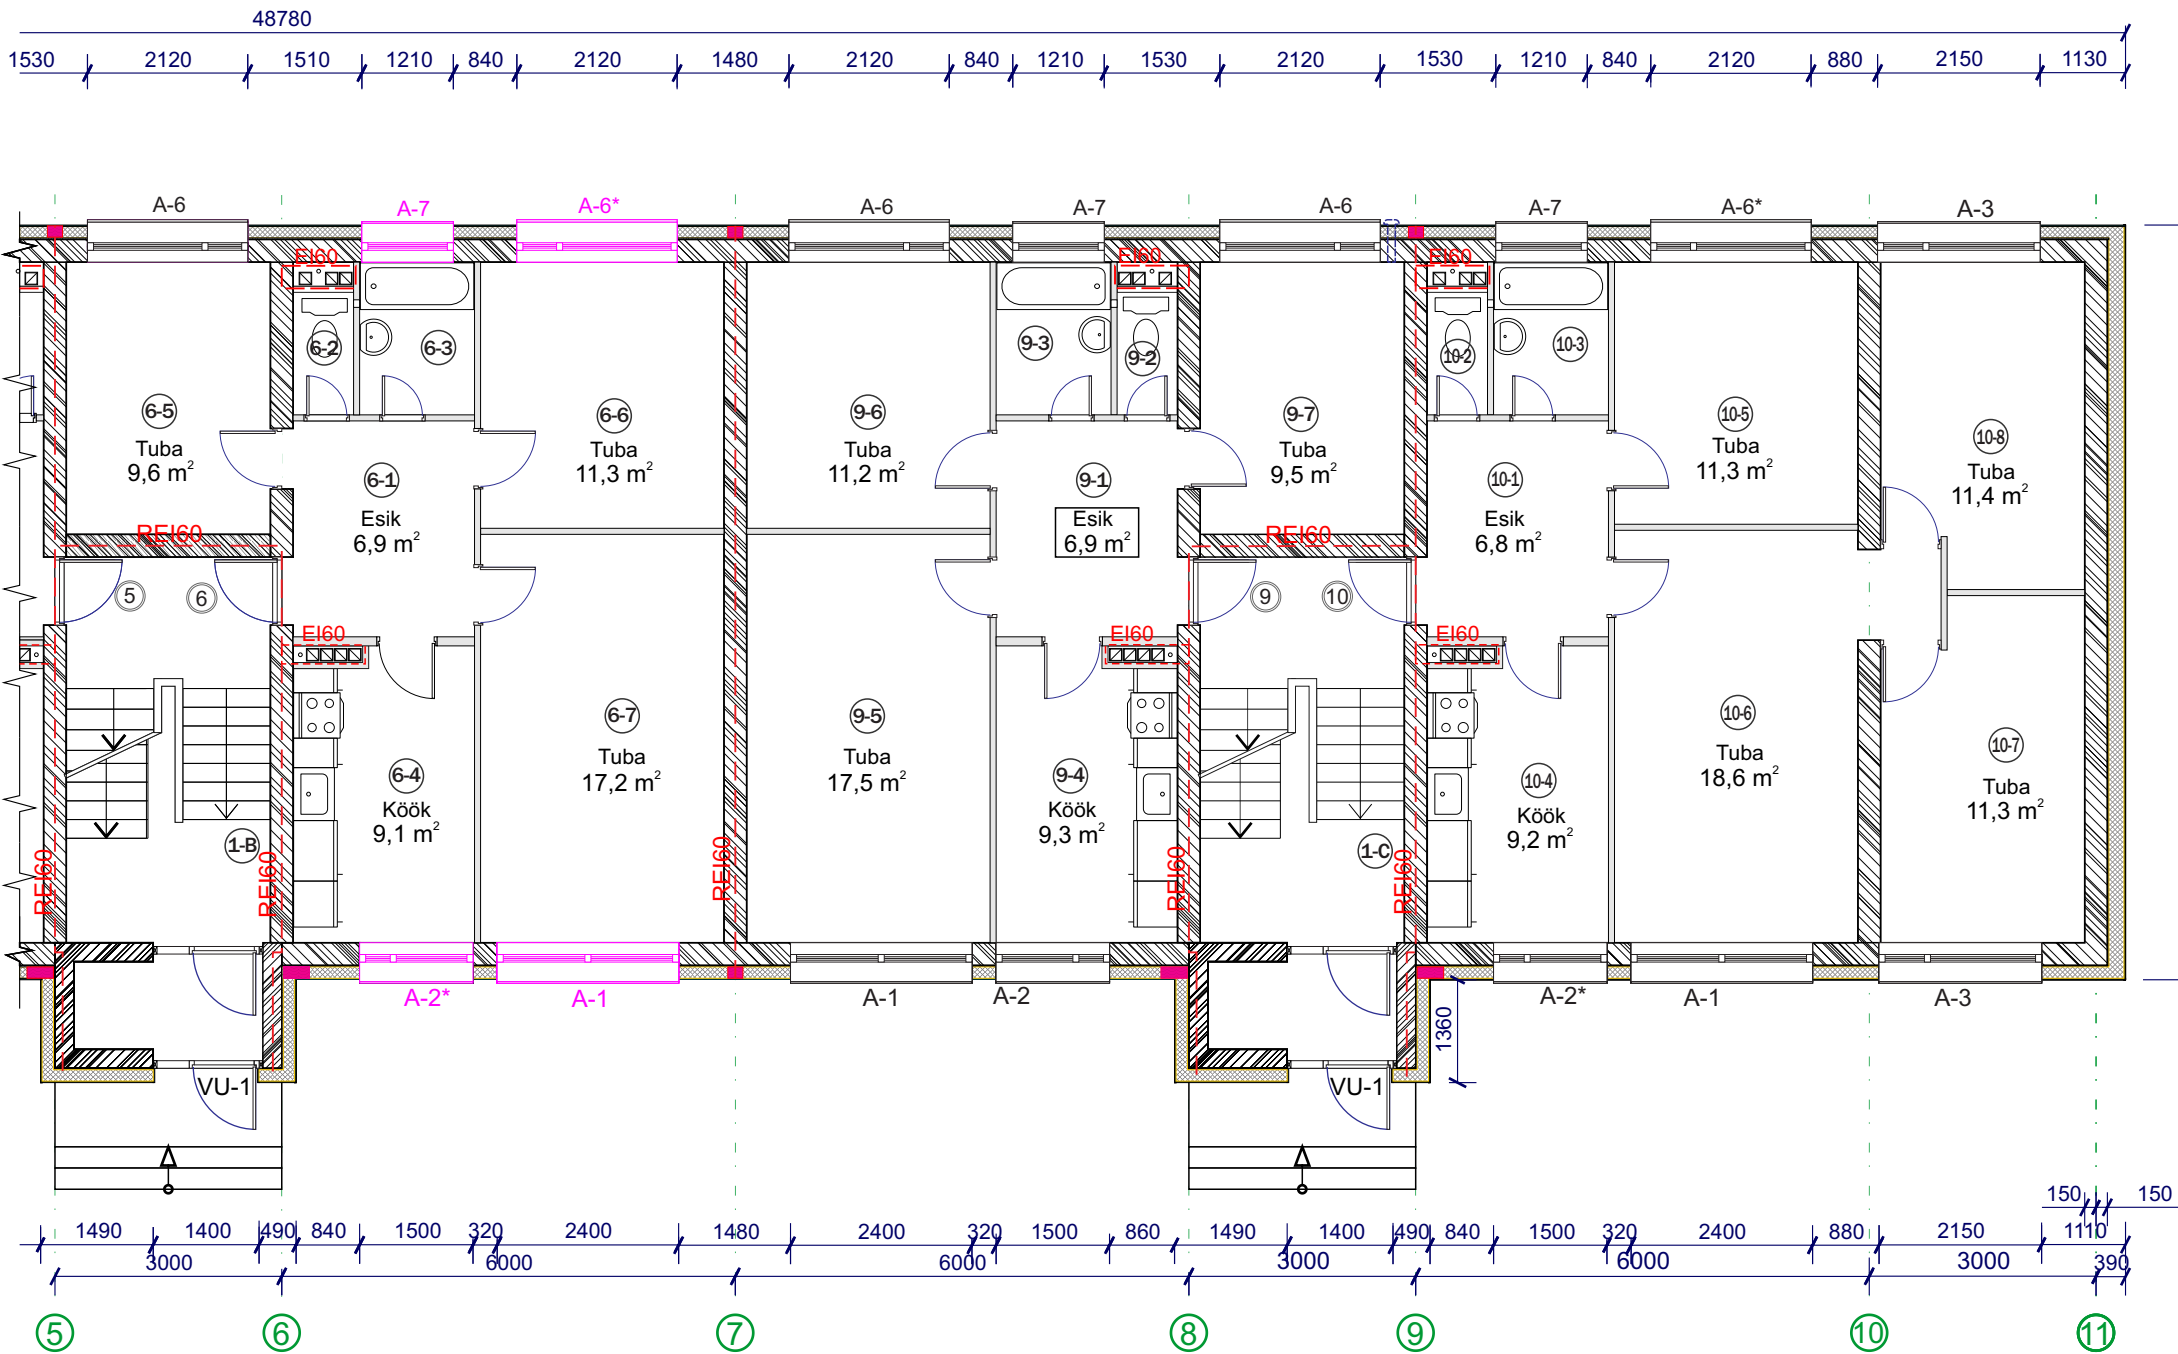

TINGMÄRGID:

- soojustagastusega ruumipõhine ventilatsiooniseade
- paigaldatav EPS Silver (või analoog) soojustus
- olemasolev piirdekonstruktsioon
- tuletõkkesektiooni piir
- pressitud kivivillavillaplaat (nt Paroc Linio 10)
- asendatavad aknad ( $U \leq 1,0 \text{ W/(m}^2\text{K)}$ )

<div>Reg nr: 12029960</div> <div><div>inseneribüroo</div><div>Tergum</div></div> <div>KOOSTAJA: Inseneribüroo Tergum OÜ MTR: EEP002329; EHA000096; EEO002692 info@tergum.ee</div> <div>Arhitekt: R.Jagomägi</div> <div>Tehnik: Raigo Soopalu</div>	Töö nimetus: Korterelamu rekonstrueerimine		Töö osa: AR
	Objekti aadress: Papli 4, Lüganuse alevik, Lüganuse v., Ida-Viru maakond		Kõide nr: 1
	Tellija: KÜ Papli 4	Joonis: AR-02/2 Esimese korruse plaan. Osa B	Töö staadium: PP
	Töö nr: EPRT-330-2015		Mõõtkava 1:100
Kuupäev: 07.03 2016	Leht 5      Lehti 27		