


VS-1  
VIIMISTLUSKIHT (krunt, viimistluskrohv)  
ARMEERIMISKIHT. TOPELTARMEERIMISKIHT ESIMESE  
KORRUSE AKENDENI (armeermissegu, armeerimisvõrk)  
TÜÜBELDUS  
SOOJUSTUSPLAAT EPS-60F (150 mm)  
SOOJUSTUSPLAATIDE KLEEPSEGU  
OLEMASOLEV SEINAKONSTRUKTSIOON

VS-2  
VIIMISTLUSKIHT (krunt, viimistluskrohv)  
ARMEERIMISKIHT. TOPELTARMEERIMISKIHT  
ESIMESE KORRUSE AKENDENI (armeermissegu, armeerimisvõrk)  
TÜÜBELDUS  
SOOJUSTUSPLAAT EPS-60F (200 mm)  
SOOJUSTUSPLAATIDE KLEEPSEGU  
OLEMASOLEV SEINAKONSTRUKTSIOON

I KORRUSE RUUMIDE EKSPLIKATSIOON

TÄHIS PLAANIL	RUUMI NIMETUS	PIND, m <sup>2</sup>
3-1	esik	6,7
3-2	WC	1,3
3-3	vannituba	3,0
3-4	köök	9,1
3-5	tuba	17,1
3-6	tuba	11,0
korter nr 3 kokku		48,2
4-1	esik	6,9
4-2	WC	1,3
4-3	vannituba	3,0
4-4	köök	9,2
4-5	tuba	9,7
4-6	tuba	11,0
4-7	tuba	17,4
korter nr 4 kokku		58,5
7-1	esik	7,0
7-2	WC	1,3
7-3	pesuruum	2,9
7-4	köök	9,3
7-5	tuba	17,1
7-6	tuba	10,9
korter nr 7 kokku		48,5
8-1	esik	6,8
8-2	WC	1,3
8-3	vannituba	3,1
8-4	köök	9,2
8-5	tuba	9,8
8-6	tuba	11,3
8-7	tuba	17,2
korter nr 8 kokku		58,7
11-1	esik	7,0
11-2	WC	1,2
11-3	vannituba	2,9
11-4	köök	9,2
11-5	tuba	17,3
11-6	tuba	11,0
11-7	tuba	9,6
korter nr 11 kokku		58,2
12-1	esik	6,9
12-2	WC	1,2
12-3	vannituba	3,0
12-4	köök	9,1
12-5	tuba	10,9
12-6	tuba	18,7
12-7	tuba	11,3
12-8	tuba	11,5
korter nr 12 kokku		72,6
2A	trepikoda	18,0
2B	trepikoda	17,7
2C	trepikoda	17,9
esimene korrus kokku		398,3

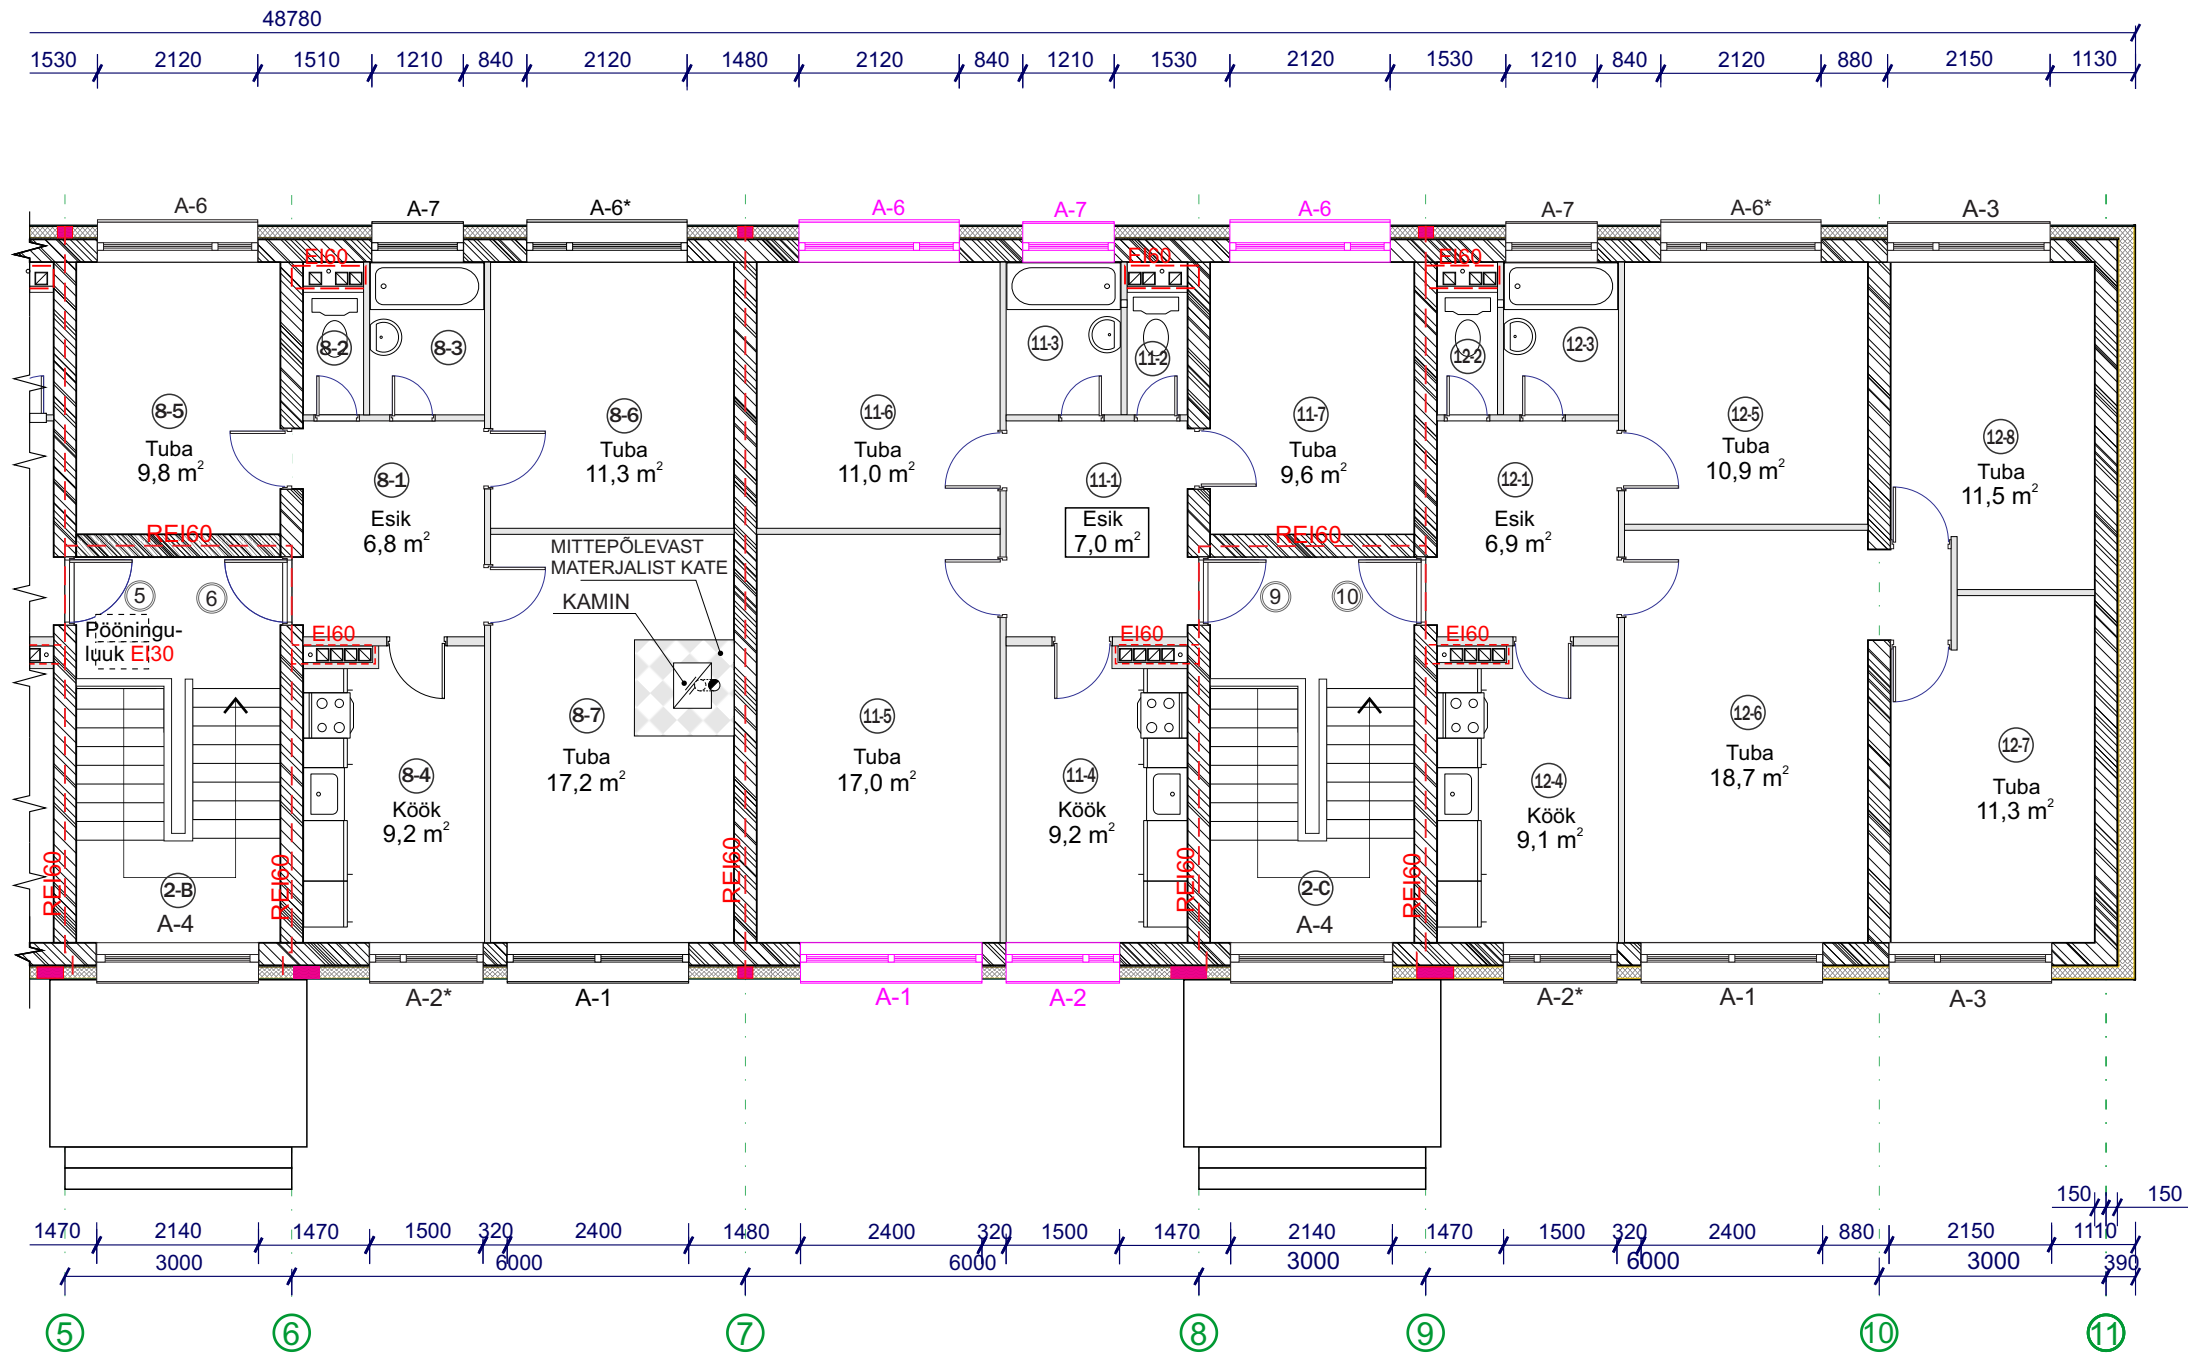

TINGMÄRGID:

- soojustagastusega ruumipõhine ventilatsiooniseade
- paigaldatav EPS Silver (või analoog) soojustus
- olemasolev piirdekonstruktsioon
- tuletõkkeseptsiooni piir
- pressitud kivivillavillaplaat
- värskeõhuklapp
- asendatavad aknad ( $U \leq 1,0 \text{ W}/(\text{m}^2\text{K})$ )

<div>Reg nr: 12029960</div> <div><div>inseneribüroo</div><div>Tergum</div></div> <div>KOOSTAJA: Inseneribüroo Tergum OÜ</div> <div>MTR: EEP002329; EHA000096; EEO002692 info@tergum.ee</div> <div>Arhitekt: R.Jagomägi</div> <div>Tehnik: Raigo Soopalu</div>	Töö nimetus: <b>Korterelamu rekonstrueerimine</b>		Töö osa: AR
	Objekti aadress: Papli 4, Lüganuse alevik, Lüganuse v., Ida-Viru maakond		Kõide nr: 1
	Tellija: KÜ Papli 4	Joonis: AR-03/2 Teise korruse plaan. Osa B	Töö staadium: PP
	Töö nr: EPRT-330-2015		Mõõtkava 1:100
	Kuupäev: 07.03 2016		Leht 7      Lehti 27