


Keldrikorruse plaan

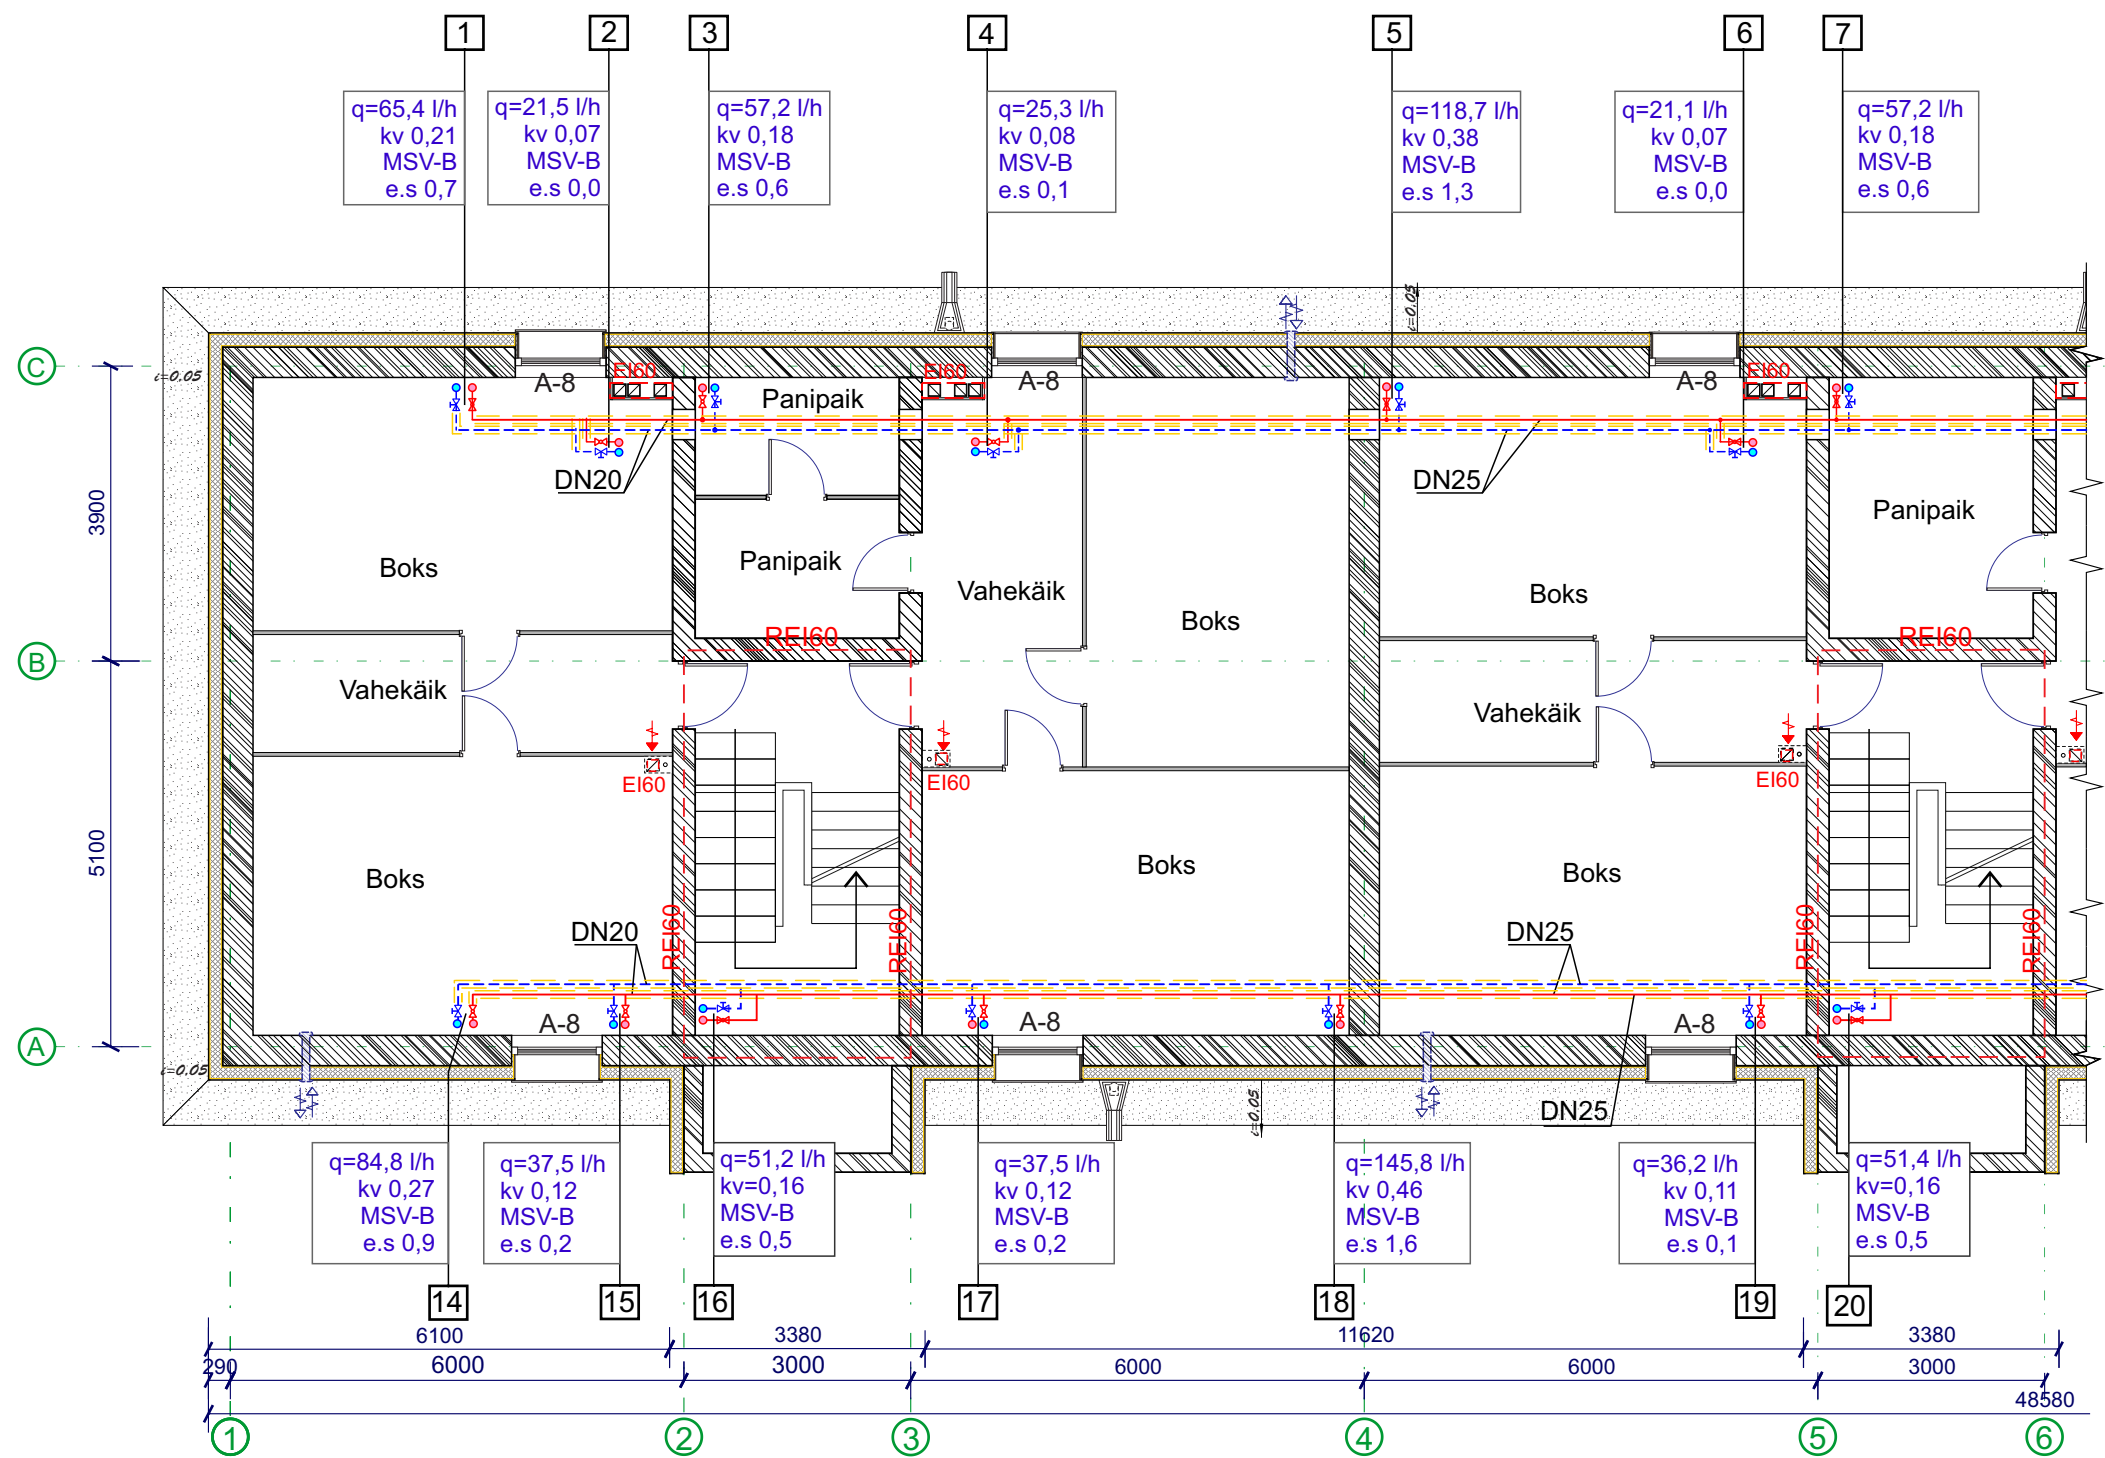

MÄRKUSED

Küte:
- küttesüsteemi arvutuslik võimsus on 38,8 kW, kütteeve temperatuurigraafik 70/50 °C.

Reg nr: 12029960 inseneribüroo Tergum KOOSTAJA: Inseneribüroo Tergum OÜ MTR: EEP002329; EHA000096; EEO002692 info@tergum.ee Vastutav insener: Jelena Andronova Tehnik: Raigo Soopalu	Töö nimetus: Korterelamu rekonstrueerimine		Töö osa: KVS
	Objekti aadress: Papli 4, Lüganuse alevik, Lüganuse v., Ida-Viru maakond		Köide nr: 2
	Tellija: KÜ Papli 4	Joonis: KV-01/1 Küte lahendus keldrikorrusel	Töö staadium: PP
	Töö nr: EPRT-330-2015	Kuupäev: 07.04 2017	Mõõtkava 1:100 Leht 1 Lehti 9