


## Keldrikkorruse plan

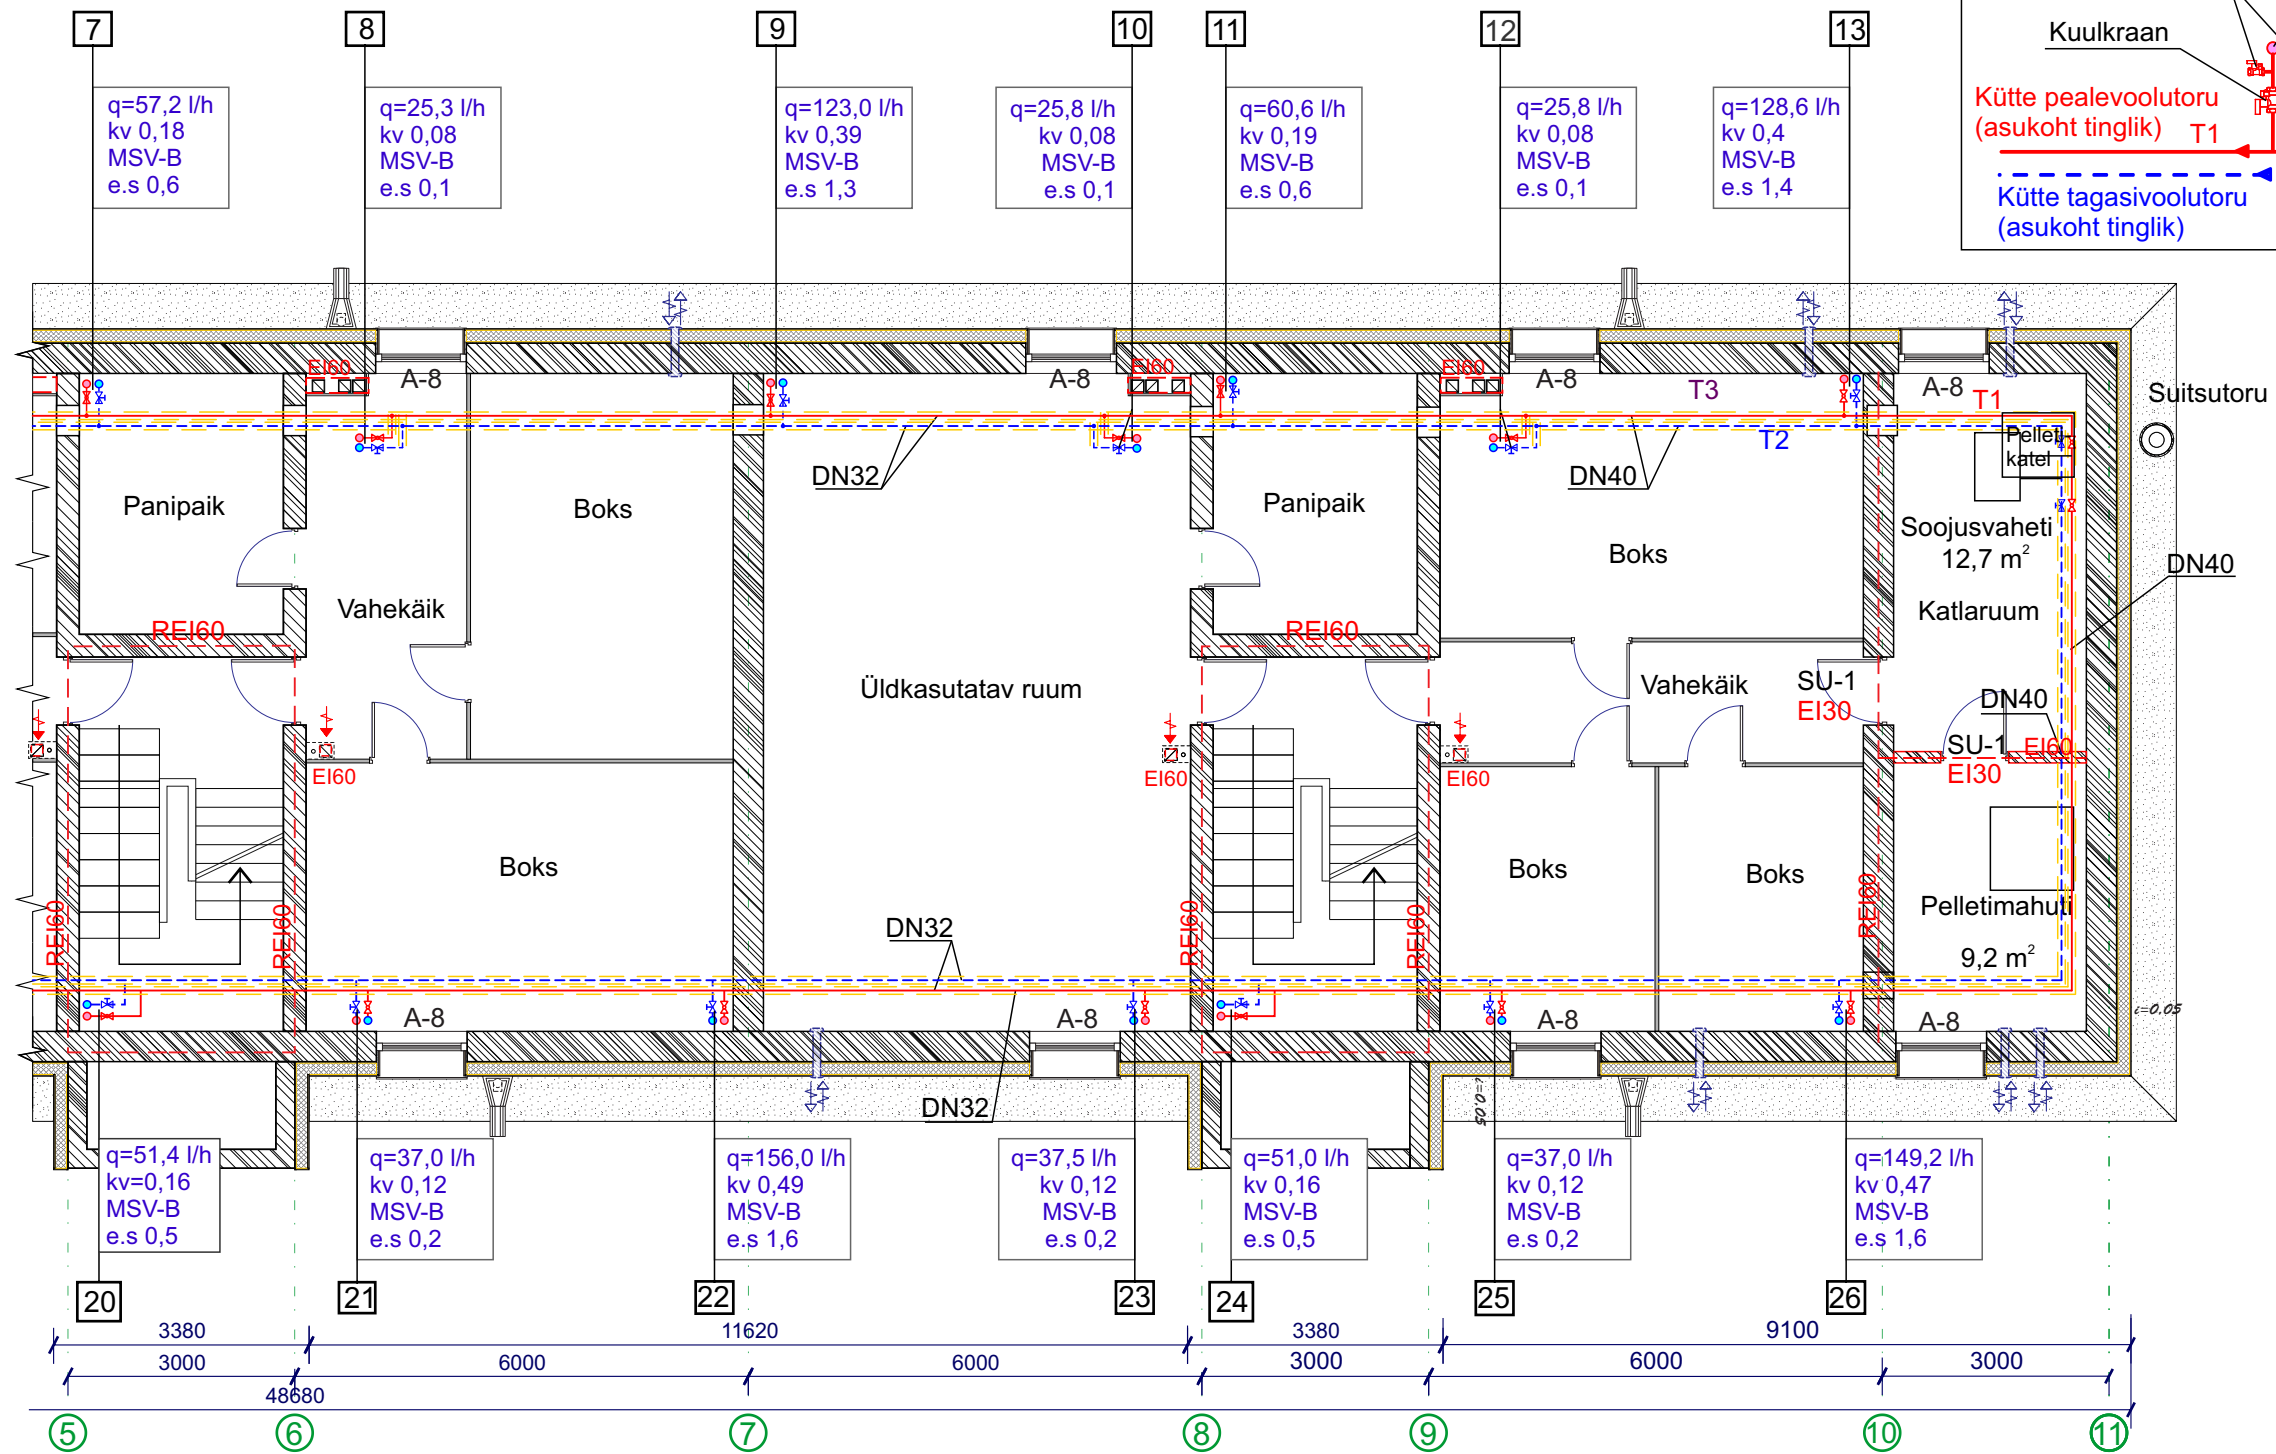

## KÜTTEPÜSTIKUTE ÜHENDUS

PST 12 (küttepüstiku nr)  
asukoht tinglik

Tühjenduskraan DN1

Liiniseadeventiil; DN15;  
vooluhulk l/h;  
kv; e.s (eelseade arv)


## Kuulkraan

2DN25  
(toru siseläbimõõt  
tinglik)

Kütte pealevoolutoru  
(asukoht tinglik) T1


Kütte tagasivoolutoru  
(asukoht tinglik)


**TINGMÄRGID:**

 olemasolev piirdekonstruksioon

REI60 tule tõkkesektsiooni piir


PST 21 kütteevee püstiku number

 küttevee seadeventiil

 küttevee sulgventiil

— küttevee pealevool

----- küttevee tagasivool

 soojusisolatsioon

DN15; q=22 l/h;  
kv=0,11; e.s 3  
MSV-B

seadeventiili DN, püstiku vooluhulk l/h,  
kv-arv ja eelseadeaarv, seadeventiili tüüp

Reg nr:  
12029960

**KOOSTAJA:**  
Inseneribüroo Tergum OÜ  
MTR: EEP002329; EHA000096;  
EEO002692 info@tergum.ee

Vastutav insener:  
Jelena Andronova

Tehnik:  
Raigo Soopalu

**inseneribüro**  
**Tergum**

Töö nimetus:	<b>Korterelamu rekonstrueerimine</b>
--------------	--------------------------------------

Objekti aadress: Papli 4, Lüganuse alevik, Lüganuse v., Ida-Viru maakond
--

Tellija: KÜ Papli 4

Töö nr: EPRT-330-2015
-----------------------

Kuupäev: 07.04 2017
---------------------

Töö osa: KVS

Köide nr: 2

Töö staadium: PP

Mõõtkava 1:100

Leht 2	Lehti 9
--------	---------