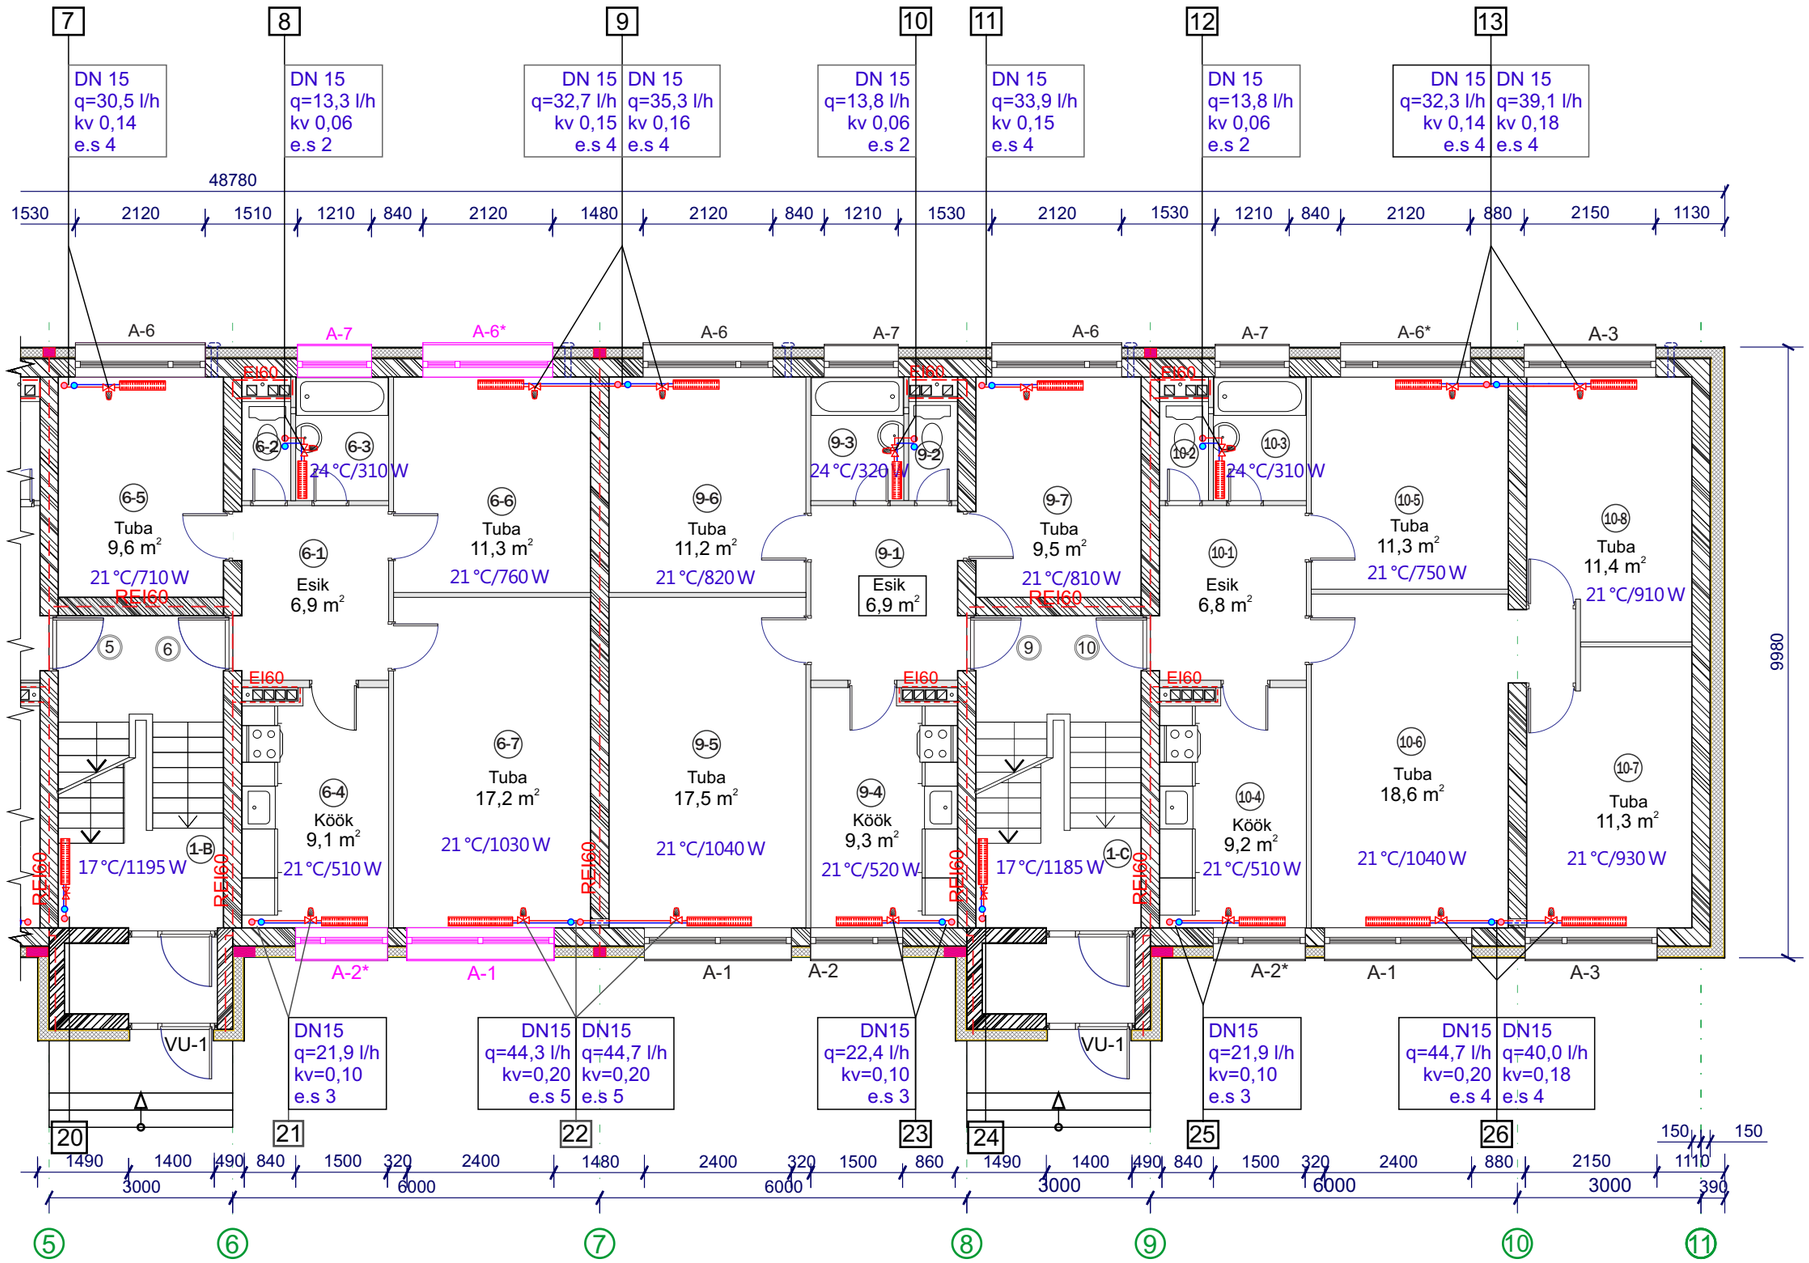

I KORRUSE RUUMIDE EKSPLIKATSIOON

TÄHIS PLAANIL	RUUMI NIMETUS	PIND, m²
1-1	esik	6,7
1-2	WC	1,3
1-3	vannituba	3,0
1-4	köök	9,3
1-5	tuba	17,2
1-6	tuba	11,2
	korter nr 1 kokku	**48,7**
2-1	esik	6,7
2-2	WC	1,2
2-3	vannituba	3,1
2-4	köök	9,3
2-5	tuba	9,7
2-6	tuba	11,2
2-7	tuba	16,9
	korter nr 2 kokku	**58,1**
5-1	esik	6,8
5-2	WC	1,3
5-3	pesuruum	3,1
5-4	köök	9,2
5-5	tuba	17,4
5-6	tuba	11,3
	korter nr 5 kokku	**49,1**
6-1	esik	6,9
6-2	WC	1,3
6-3	vannituba	3,1
6-4	köök	9,1
6-5	tuba	9,6
6-6	tuba	11,3
6-7	tuba	17,2
	korter nr 6 kokku	**58,5**
9-1	esik	6,9
9-2	WC	1,2
9-3	vannituba	2,9
9-4	köök	9,3
9-5	tuba	17,5
9-6	tuba	11,2
9-7	tuba	9,5
	korter nr 9 kokku	**58,5**
10-1	esik	6,8
10-2	WC	1,2
10-3	vannituba	3,1
10-4	köök	9,2
10-5	tuba	11,3
10-6	tuba	18,6
10-7	tuba	11,3
10-8	tuba	11,4
	korter nr 10 kokku	**72,9**
1A	trepikoda	9,0
1B	trepikoda	9,2
1C	trepikoda	8,8
	esimene korrus kokku	**372,8**

TINGMÄRGID:

- olemasolev piirdekonstruktsioon
- REI60 tuletõkkesektsiooni piir
- 21 küttevee püstiku number
- 21 °C/760 W arvestuslik ruumi temperatuur/ ruumi arvutuslik jahtumisvõimsus
- termostaatventiiliga küttekeha
- DN15; q=22 l/h; kv=0,11; e.s 3 radiaatorventiili DN, vooluhulk l/h; kv-arv ja eelseadearv
- 7-1 ruumi number

Reg nr: 12029960 **Tergum** inseneribüroo **KOOSTAJA:** Inseneribüroo Tergum OÜ MTR: EEP002329; EHA000096; EEO002692 info@tergum.ee	Töö nimetus: **Korterelamu rekonstrueerimine**		Töö osa: KVS
	Objekti aadress: Papli 4, Lüganuse alevik, Lüganuse v., Ida-Viru maakond		Köide nr: 2
	Tellija: KÜ Papli 4	Joonis: KT-02/2 **Kütte lahendus esimesel korrusel**	Töö staadium: PP
Vastutav insener: Jelena Andronova	Töö nr: EPRT-330-2015		Mõõtkava 1:100
Tehnik: Raigo Soopalu	Kuupäev: 07.04 2017		Leht 4 Lehti 9