


I KORRUSE RUUMIDE EKSPLIKATSIOON

| TÄHIS<br>PLAANIL            | RUUMI NIMETUS | PIND,<br>m <sup>2</sup> |
|-----------------------------|---------------|-------------------------|
| 3-1                         | esik          | 6,7                     |
| 3-2                         | WC            | 1,3                     |
| 3-3                         | vannituba     | 3,0                     |
| 3-4                         | köök          | 9,1                     |
| 3-5                         | tuba          | 17,1                    |
| 3-6                         | tuba          | 11,0                    |
| <b>korter nr 3 kokku</b>    |               | <b>48,2</b>             |
| 4-1                         | esik          | 6,9                     |
| 4-2                         | WC            | 1,3                     |
| 4-3                         | vannituba     | 3,0                     |
| 4-4                         | köök          | 9,2                     |
| 4-5                         | tuba          | 9,7                     |
| 4-6                         | tuba          | 11,0                    |
| 4-7                         | tuba          | 17,4                    |
| <b>korter nr 4 kokku</b>    |               | <b>58,5</b>             |
| 7-1                         | esik          | 7,0                     |
| 7-2                         | WC            | 1,3                     |
| 7-3                         | pesuruum      | 2,9                     |
| 7-4                         | köök          | 9,3                     |
| 7-5                         | tuba          | 17,1                    |
| 7-6                         | tuba          | 10,9                    |
| <b>korter nr 7 kokku</b>    |               | <b>48,5</b>             |
| 8-1                         | esik          | 6,8                     |
| 8-2                         | WC            | 1,3                     |
| 8-3                         | vannituba     | 3,1                     |
| 8-4                         | köök          | 9,2                     |
| 8-5                         | tuba          | 9,8                     |
| 8-6                         | tuba          | 11,3                    |
| 8-7                         | tuba          | 17,2                    |
| <b>korter nr 8 kokku</b>    |               | <b>58,7</b>             |
| 11-1                        | esik          | 7,0                     |
| 11-2                        | WC            | 1,2                     |
| 11-3                        | vannituba     | 2,9                     |
| 11-4                        | köök          | 9,2                     |
| 11-5                        | tuba          | 17,3                    |
| 11-6                        | tuba          | 11,0                    |
| 11-7                        | tuba          | 9,6                     |
| <b>korter nr 11 kokku</b>   |               | <b>58,2</b>             |
| 12-1                        | esik          | 6,9                     |
| 12-2                        | WC            | 1,2                     |
| 12-3                        | vannituba     | 3,0                     |
| 12-4                        | köök          | 9,1                     |
| 12-5                        | tuba          | 10,9                    |
| 12-6                        | tuba          | 18,7                    |
| 12-7                        | tuba          | 11,3                    |
| 12-8                        | tuba          | 11,5                    |
| <b>korter nr 12 kokku</b>   |               | <b>72,6</b>             |
| 2A                          | trepikoda     | 18,0                    |
| 2B                          | trepikoda     | 17,7                    |
| 2C                          | trepikoda     | 17,9                    |
| <b>esimene korrus kokku</b> |               | <b>398,3</b>            |

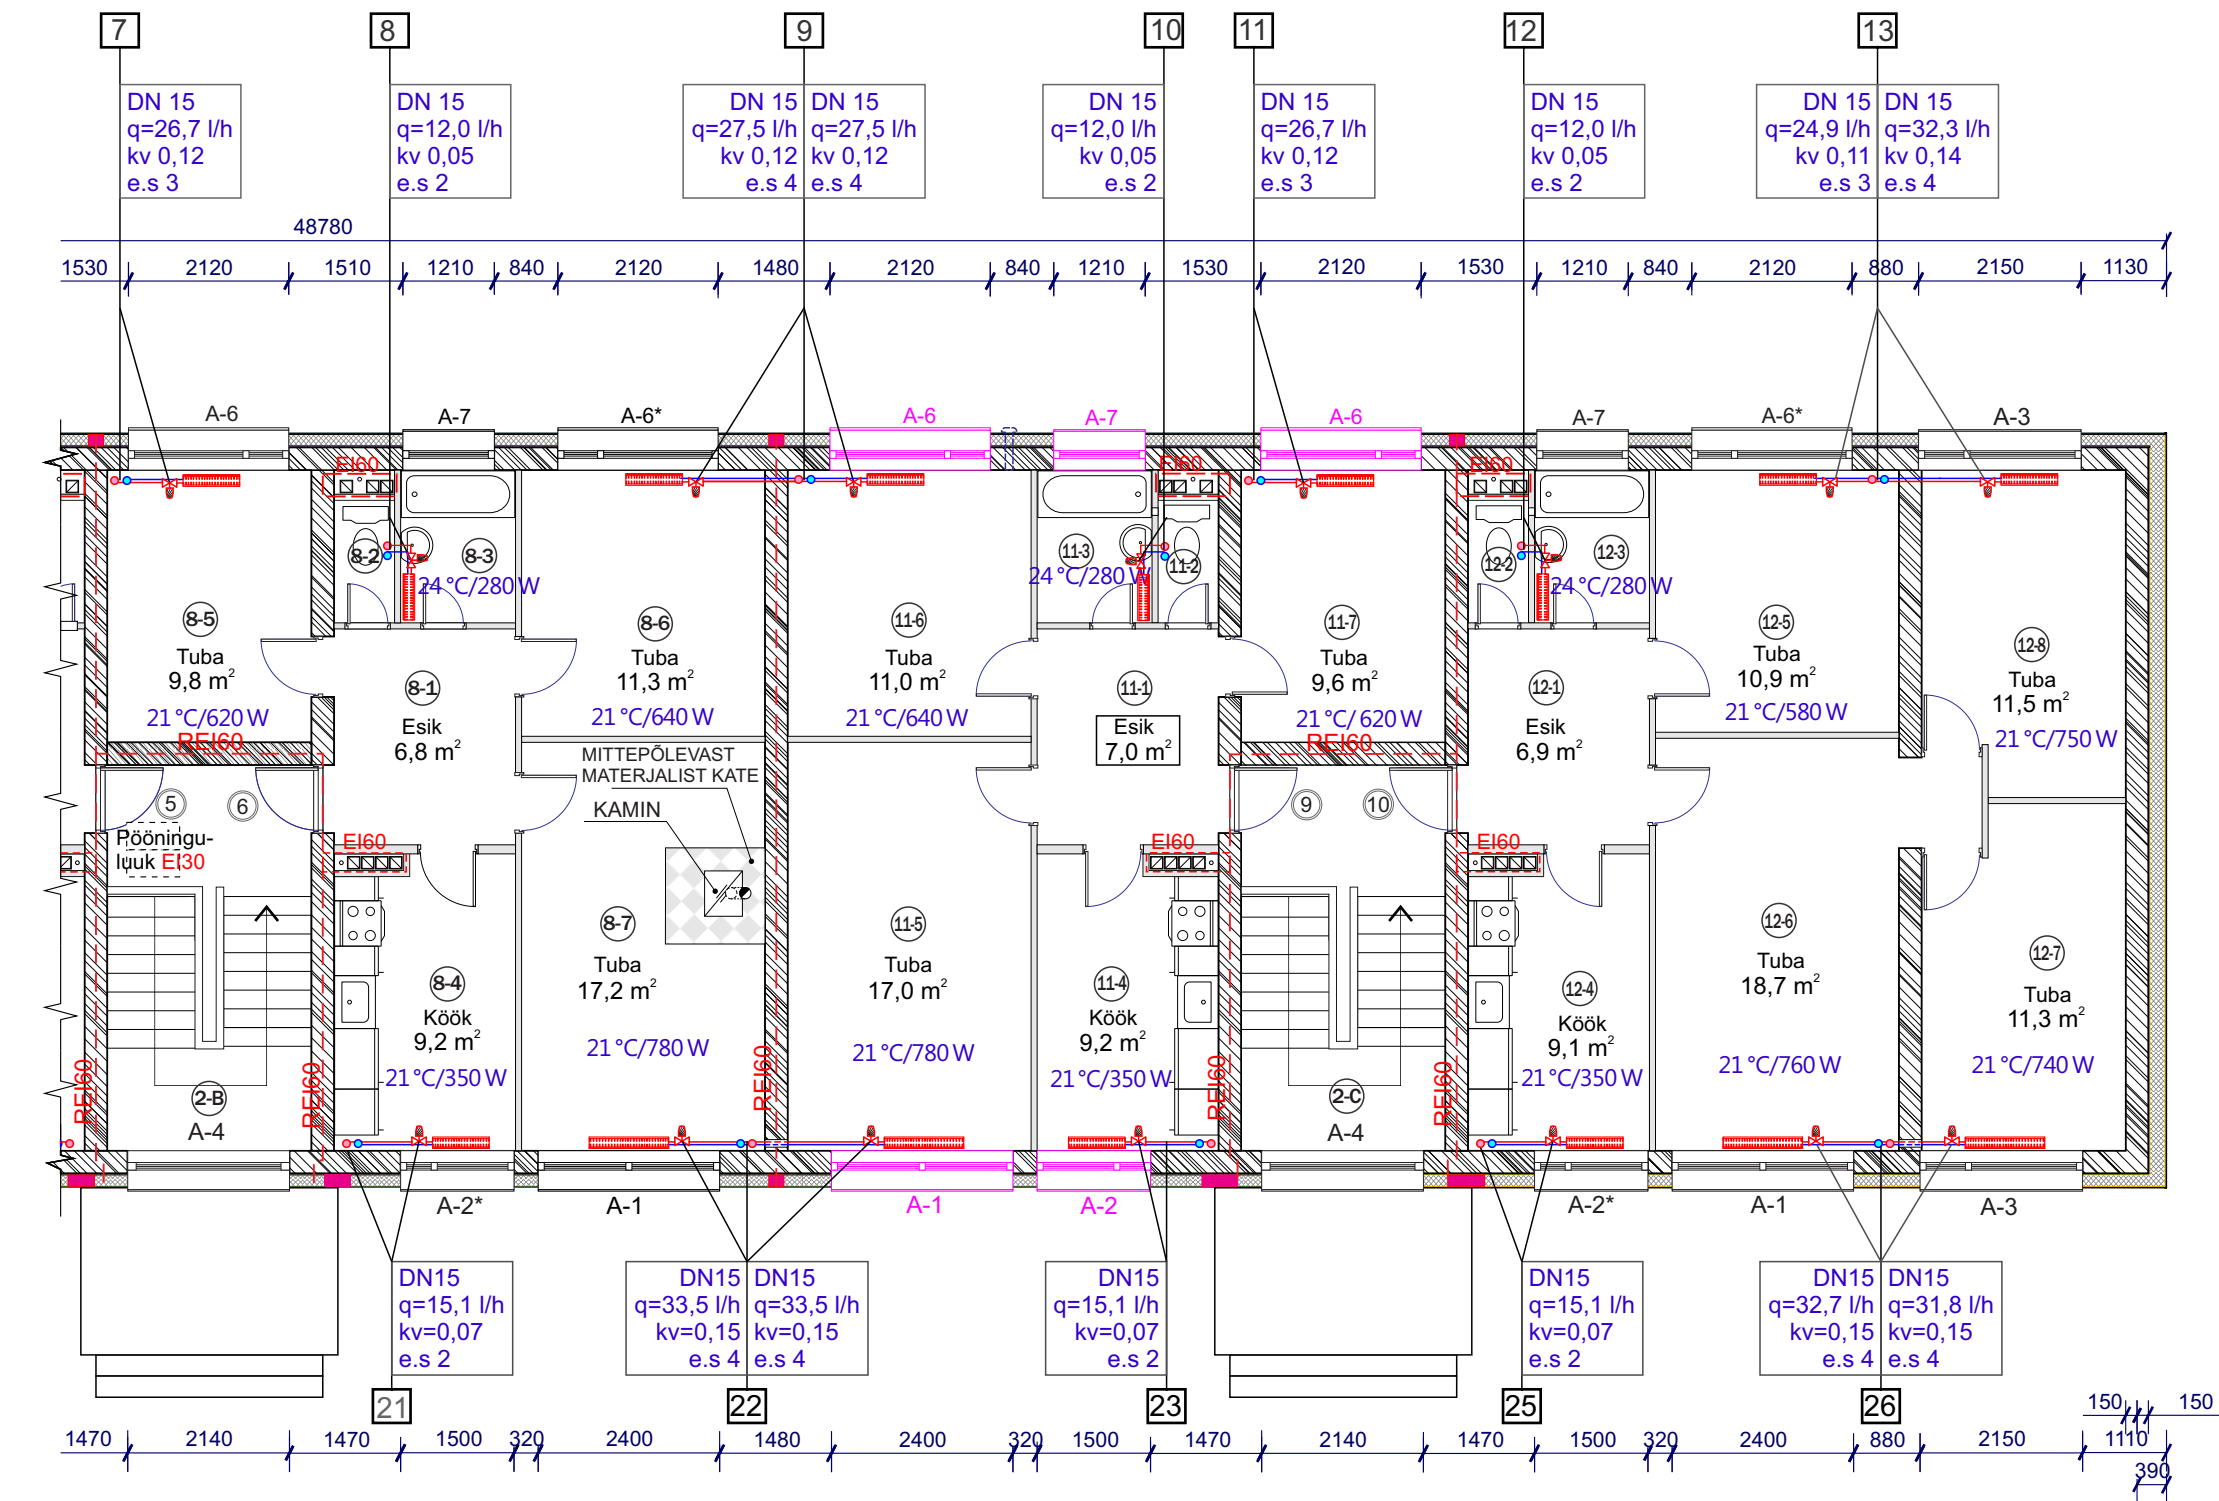

TINGMÄRGID:

- olemasolev piirdekonstruktsioon
- tuletohksektiooni piir
- kütteevee püstiku number
- arvestuslik ruumi temperatuur/ruumi arvutuslik jahtumisvõimsus
- termostaatventiiliga küttekeha

- DN15; q=22 l/h; kv=0,11; e.s 3 radiaatorventiili DN, vooluhulk l/h; kv-arv ja eelseade
- ruumi number

Reg nr:  
12029960

**KOOSTAJA:**  
Inseneribüroo Tergum OÜ  
MTR: EEP002329; EHA000096;  
EEO002692 info@tergum.ee

Vastutav insener:  
Jelena Andronova

Tehnik:  
Raigo Soopalu

inseneribüroo  
**Tergum**

Töö nimetus: **Korterelamu rekonstrueerimine**

Objekti aadress: Papli 4, Lüganuse alevik, Lüganuse v., Ida-Viru maakond

Tellija: KÜ Papli 4

Töö nr: EPRT-330-2015

Kuupäev: 07.04 2017

Joonis: KT-03/2

**Kütte  
lahendus teisel korrusel**

Töö osa: KVS

Köide nr: 2

Töö staadium: PP

Mõõtkava 1:100

Leht 6 Lehti 9