


I KORRUSE RUUMIDE EKSPLIKATSIOON

| TÄHIS PLAANIL | RUUMI NIMETUS | PIND, m ² |
|----------------------|---------------|-------------------------|
| 1-1 | esik | 6,7 |
| 1-2 | WC | 1,3 |
| 1-3 | vannituba | 3,0 |
| 1-4 | köök | 9,3 |
| 1-5 | tuba | 17,2 |
| 1-6 | tuba | 11,2 |
| korter nr 1 kokku | | 48,7 |
| 2-1 | esik | 6,7 |
| 2-2 | WC | 1,2 |
| 2-3 | vannituba | 3,1 |
| 2-4 | köök | 9,3 |
| 2-5 | tuba | 9,7 |
| 2-6 | tuba | 11,2 |
| 2-7 | tuba | 16,9 |
| korter nr 2 kokku | | 58,1 |
| 5-1 | esik | 6,8 |
| 5-2 | WC | 1,3 |
| 5-3 | pesuruum | 3,1 |
| 5-4 | köök | 9,2 |
| 5-5 | tuba | 17,4 |
| 5-6 | tuba | 11,3 |
| korter nr 5 kokku | | 49,1 |
| 6-1 | esik | 6,9 |
| 6-2 | WC | 1,3 |
| 6-3 | vannituba | 3,1 |
| 6-4 | köök | 9,1 |
| 6-5 | tuba | 9,6 |
| 6-6 | tuba | 11,3 |
| 6-7 | tuba | 17,2 |
| korter nr 6 kokku | | 58,5 |
| 9-1 | esik | 6,9 |
| 9-2 | WC | 1,2 |
| 9-3 | vannituba | 2,9 |
| 9-4 | köök | 9,3 |
| 9-5 | tuba | 17,5 |
| 9-6 | tuba | 11,2 |
| 9-7 | tuba | 9,5 |
| korter nr 9 kokku | | 58,5 |
| 10-1 | esik | 6,8 |
| 10-2 | WC | 1,2 |
| 10-3 | vannituba | 3,1 |
| 10-4 | köök | 9,2 |
| 10-5 | tuba | 11,3 |
| 10-6 | tuba | 18,6 |
| 10-7 | tuba | 11,3 |
| 10-8 | tuba | 11,4 |
| korter nr 10 kokku | | 72,9 |
| 1A | trepikoda | 9,0 |
| 1B | trepikoda | 9,2 |
| 1C | trepikoda | 8,8 |
| esimene korrus kokku | | 372,8 |

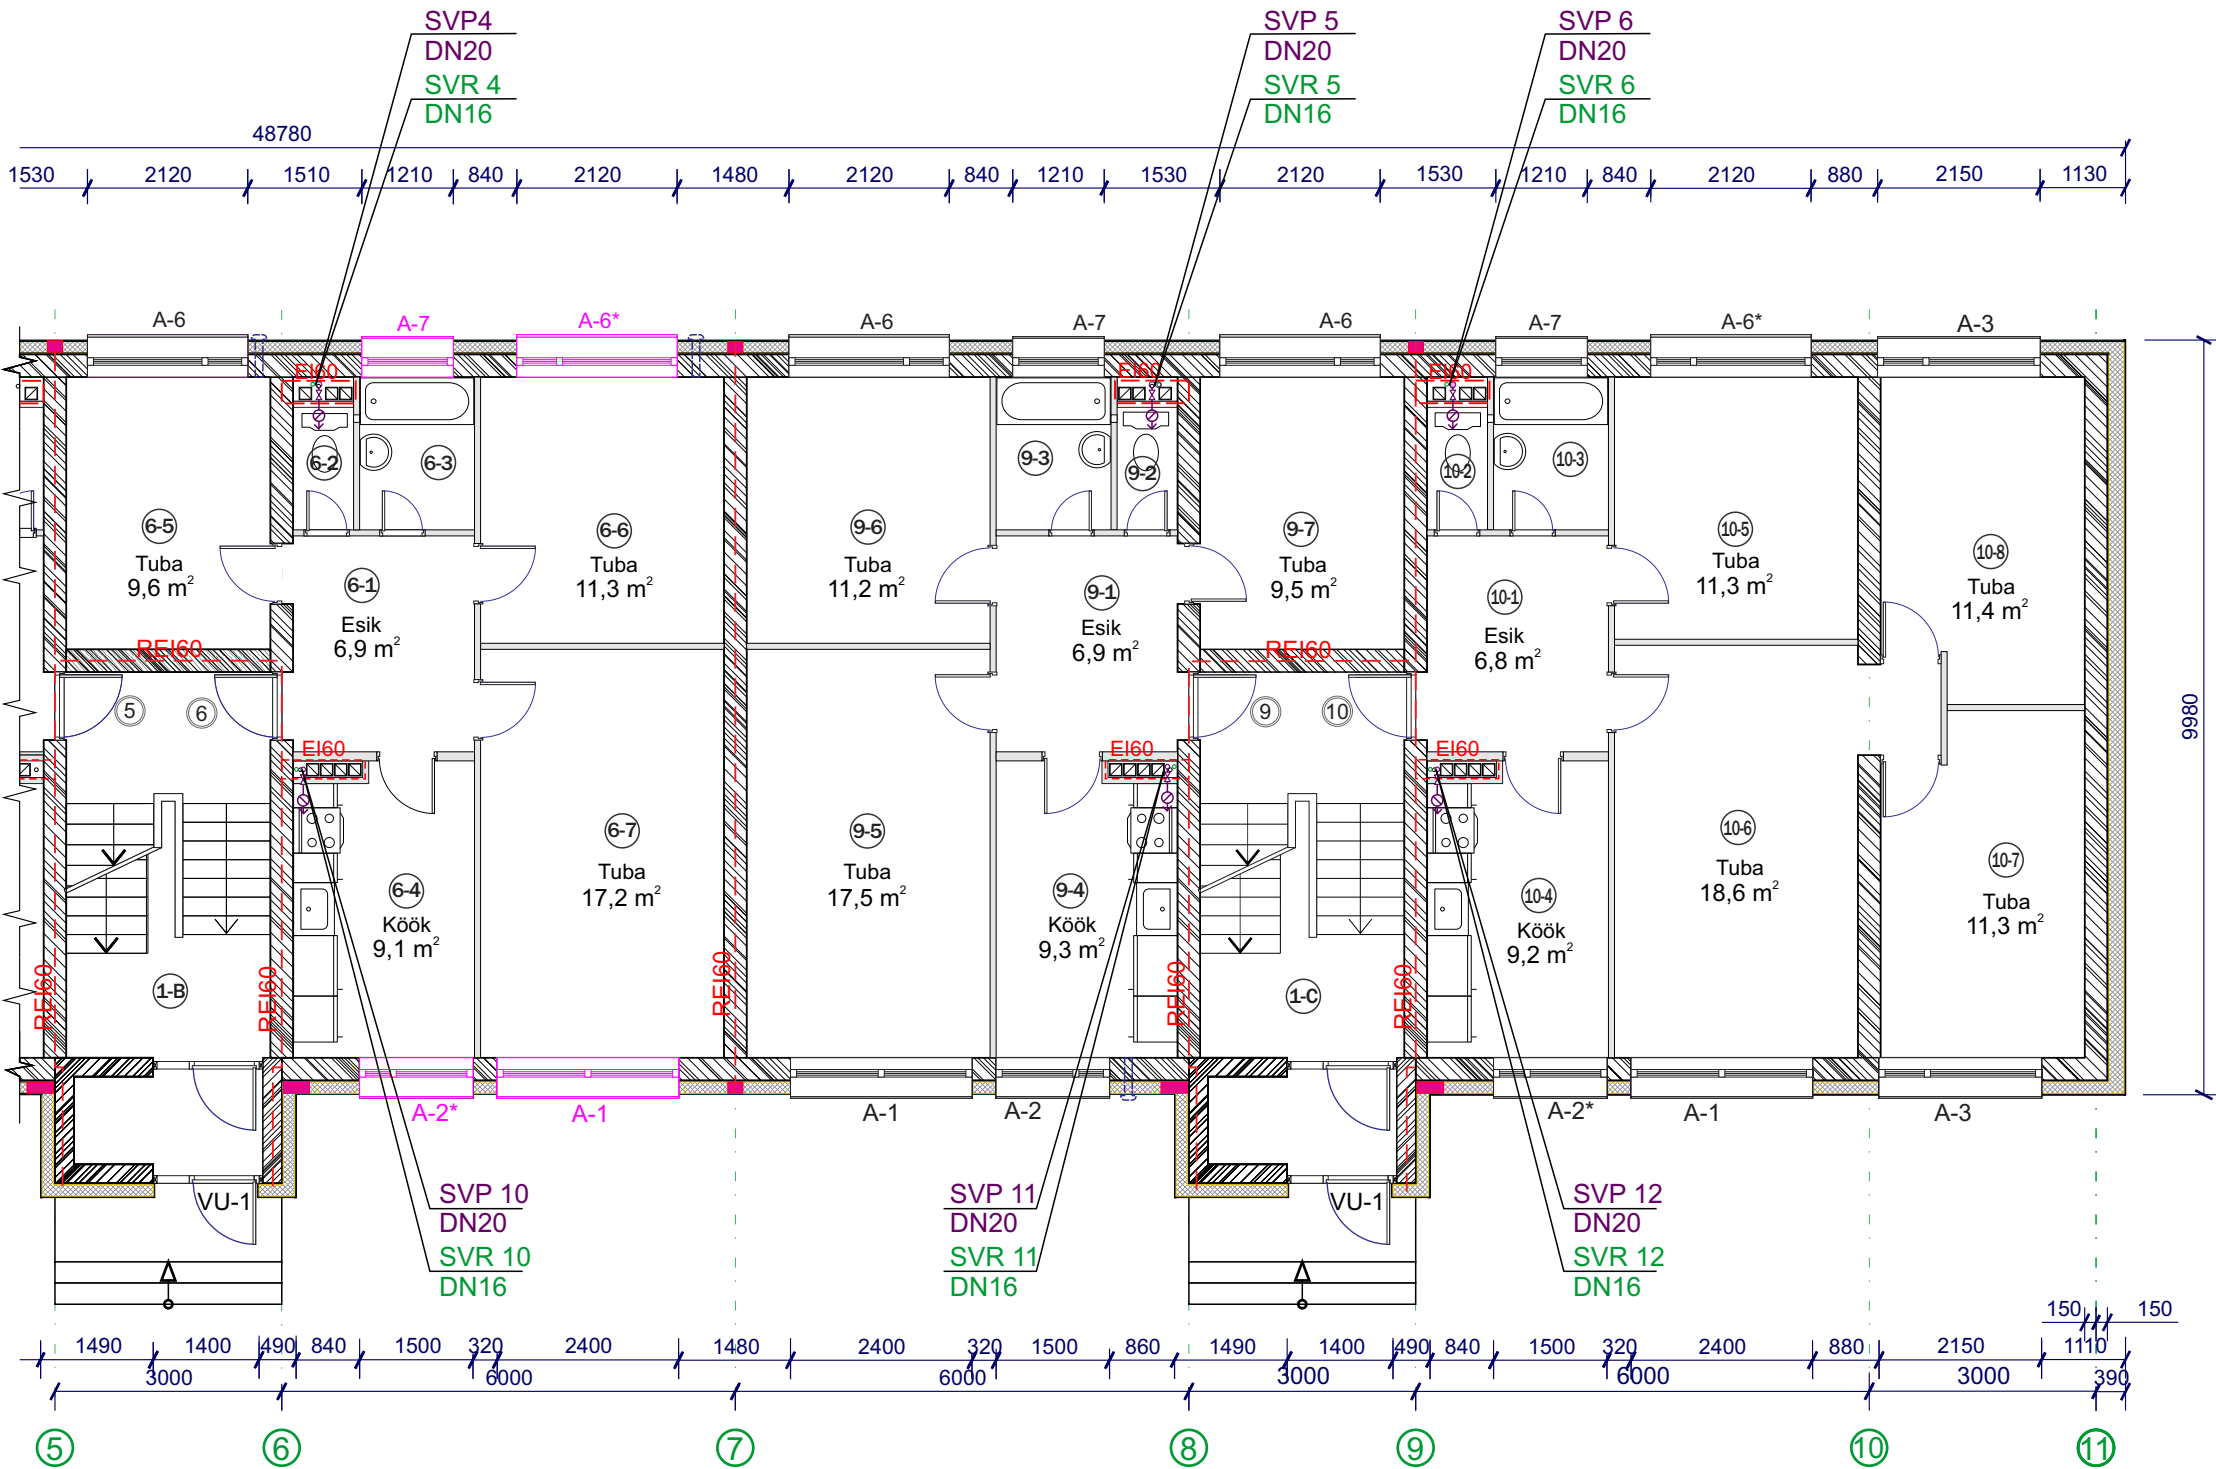


MÄRKUSED

- soojavee- ja tsirkulatsiooniveetorud monteerida veevarustuse komposiittorudest;
- veetorustikud paigaldada olemasolevatesse kommunikatsioonide šahtidesse;
- kõikide korterite soojaveesisenditetele paigaldada veearvestid;
- kõikide toodete ja materjalide paigaldamisel lähtuda paigaldusjuhenditest ja tootja soovitustest.

TINGMÄRGID:

- olemasolev piirdekonstruktsioon
- tuletohksektiooni piir
- kuulkraan
- sooja tarbevee püstiku number püstiku toruläbimõõd
- tsirkulatsioonivee püstiku number püstiku toruläbimõõd
- sooja tarbevee mõõtja
- ruumi number

| | | | | |
|---|---|--|-------------------|--------------|
| Reg nr: 12029960 |  inseneribüroo | Töö nimetus: Korterelamu rekonstrueerimine | | Töö osa: KVS |
| KOOSTAJA: Inseneribüroo Tergum OÜ MTR: EEP002329; EHA000096; EEO002692 info@tergum.ee | | Objekti aadress: Papli 4, Lüganuse alevik, Lüganuse v., Ida-Viru maakond | | Köide nr: 2 |
| Vastutav insener: Jelena Andronova | Tellija: KÜ Papli 4 | Joonis: ST-02/2 Sooja tarbevee lahendus esimesel korrusel | Töö staadium: PP | |
| Tehnik: Raigo Soopalu | Töö nr: EPRT-330-2015 | | Mõõtkava 1:100 | |
| | Kuupäev: 07.04 2017 | | Leht 4 Lehti 7 | |