


## I KORRUSE RUUMIDE EKSPLIKATSIOON

TÄHIS PLAANIL	RUUMI NIMETUS	PIND, m <sup>2</sup>
1-1	esik	6,7
1-2	WC	1,3
1-3	vannituba	3,0
1-4	köök	9,3
1-5	tuba	17,2
1-6	tuba	11,2
<b>korter nr 1 kokku</b>		<b>48,7</b>
2-1	esik	6,7
2-2	WC	1,2
2-3	vannituba	3,1
2-4	köök	9,3
2-5	tuba	9,7
2-6	tuba	11,2
2-7	tuba	16,9
<b>korter nr 2 kokku</b>		<b>58,1</b>
5-1	esik	6,8
5-2	WC	1,3
5-3	pesuruum	3,1
5-4	köök	9,2
5-5	tuba	17,4
5-6	tuba	11,3
<b>korter nr 5 kokku</b>		<b>49,1</b>
6-1	esik	6,9
6-2	WC	1,3
6-3	vannituba	3,1
6-4	köök	9,1
6-5	tuba	9,6
6-6	tuba	11,3
6-7	tuba	17,2
<b>korter nr 6 kokku</b>		<b>58,5</b>
9-1	esik	6,9
9-2	WC	1,2
9-3	vannituba	2,9
9-4	köök	9,3
9-5	tuba	17,5
9-6	tuba	11,2
9-7	tuba	9,5
<b>korter nr 9 kokku</b>		<b>58,5</b>
10-1	esik	6,8
10-2	WC	1,2
10-3	vannituba	3,1
10-4	köök	9,2
10-5	tuba	11,3
10-6	tuba	18,6
10-7	tuba	11,3
10-8	tuba	11,4
<b>korter nr 10 kokku</b>		<b>72,9</b>
1A	trepikoda	9,0
1B	trepikoda	9,2
1C	trepikoda	8,8
<b>esimene korrus kokku</b>		<b>372,8</b>

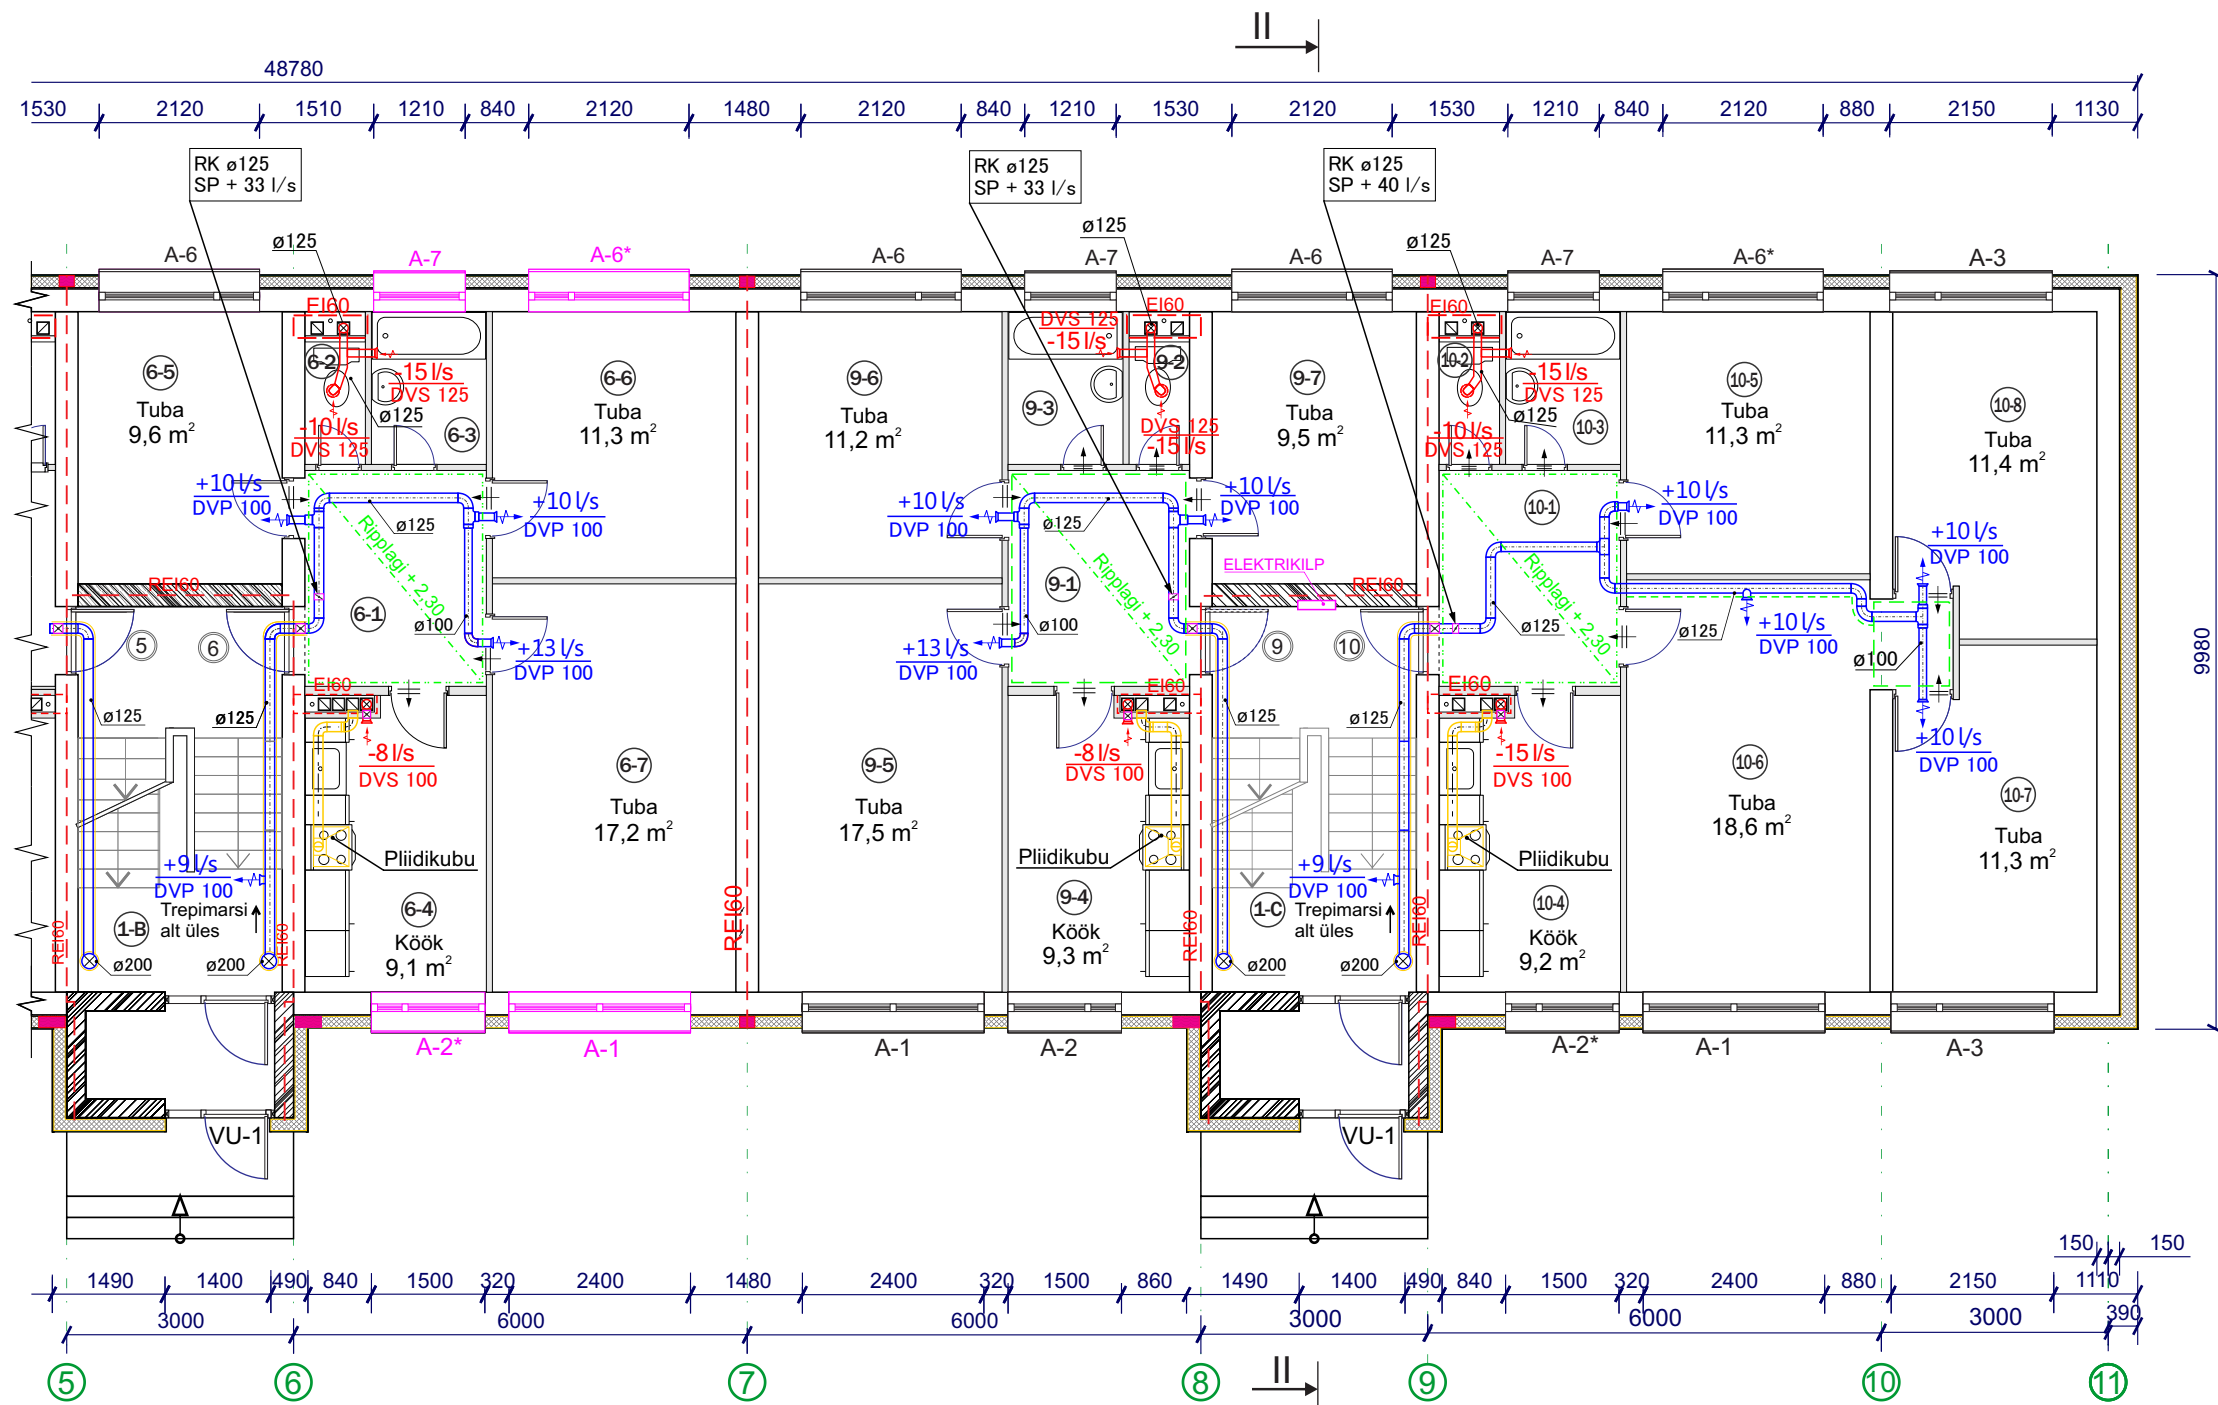

## TINGMÄRGID:

- paigaldatav ripplagi
- olemasolev piirdekonstruktsioon
- REI60 tuletõkkesektsiooni piir
- väljatõmbe ventilatsioonikanal
- sissepuhke ventilatsioonikanal
- mineraalvillast toruisolatsioon
- ② korteri number
- ⑦-1 ruumi number
- ∅100 ventilatsioonitoru mõõt

- sissepuhkeõhk
- siirdeõhk
- väljatõmbeõhk
- SÕR siirdeõhurest
- DVS 100 väljatõmbeplafooni nimetus ja mõõt
- DVP 100 sissepuhkeplafooni nimetus ja mõõt
- õhuhulga reguleerklapp
- ✕ tuletõkkekklapp
- 15 l/s +10 l/s õhuhulk
- mürasummuti

Reg nr:  
12029960

**Tergum** inseneribüroo

**KOOSTAJA:**  
Inseneribüroo Tergum OÜ  
MTR: EEP002329; EHA000096;  
EEO002692 info@tergum.ee

Vastutav insener:  
Jelena Andronova

Tehnik:  
Raigo Soopalu

Töö nimetus: <b>Korterelamu rekonstrueerimisprojekt</b>		Töö osa: KVV
Objekti aadress: Papli 4, Lüganuse alevik, Lüganuse v., Ida-Viru maakond		Kõide nr: 3
Tellija: KÜ Papli 4	Joonis: KV-02/2	Töö staadium: PP
Töö nr: EPRT-330-2015		Mõõtkava 1:100
Kuupäev: 22.04.2017		Leht 9

**Ventilatsiooni  
lahendus esimesel korrusel**