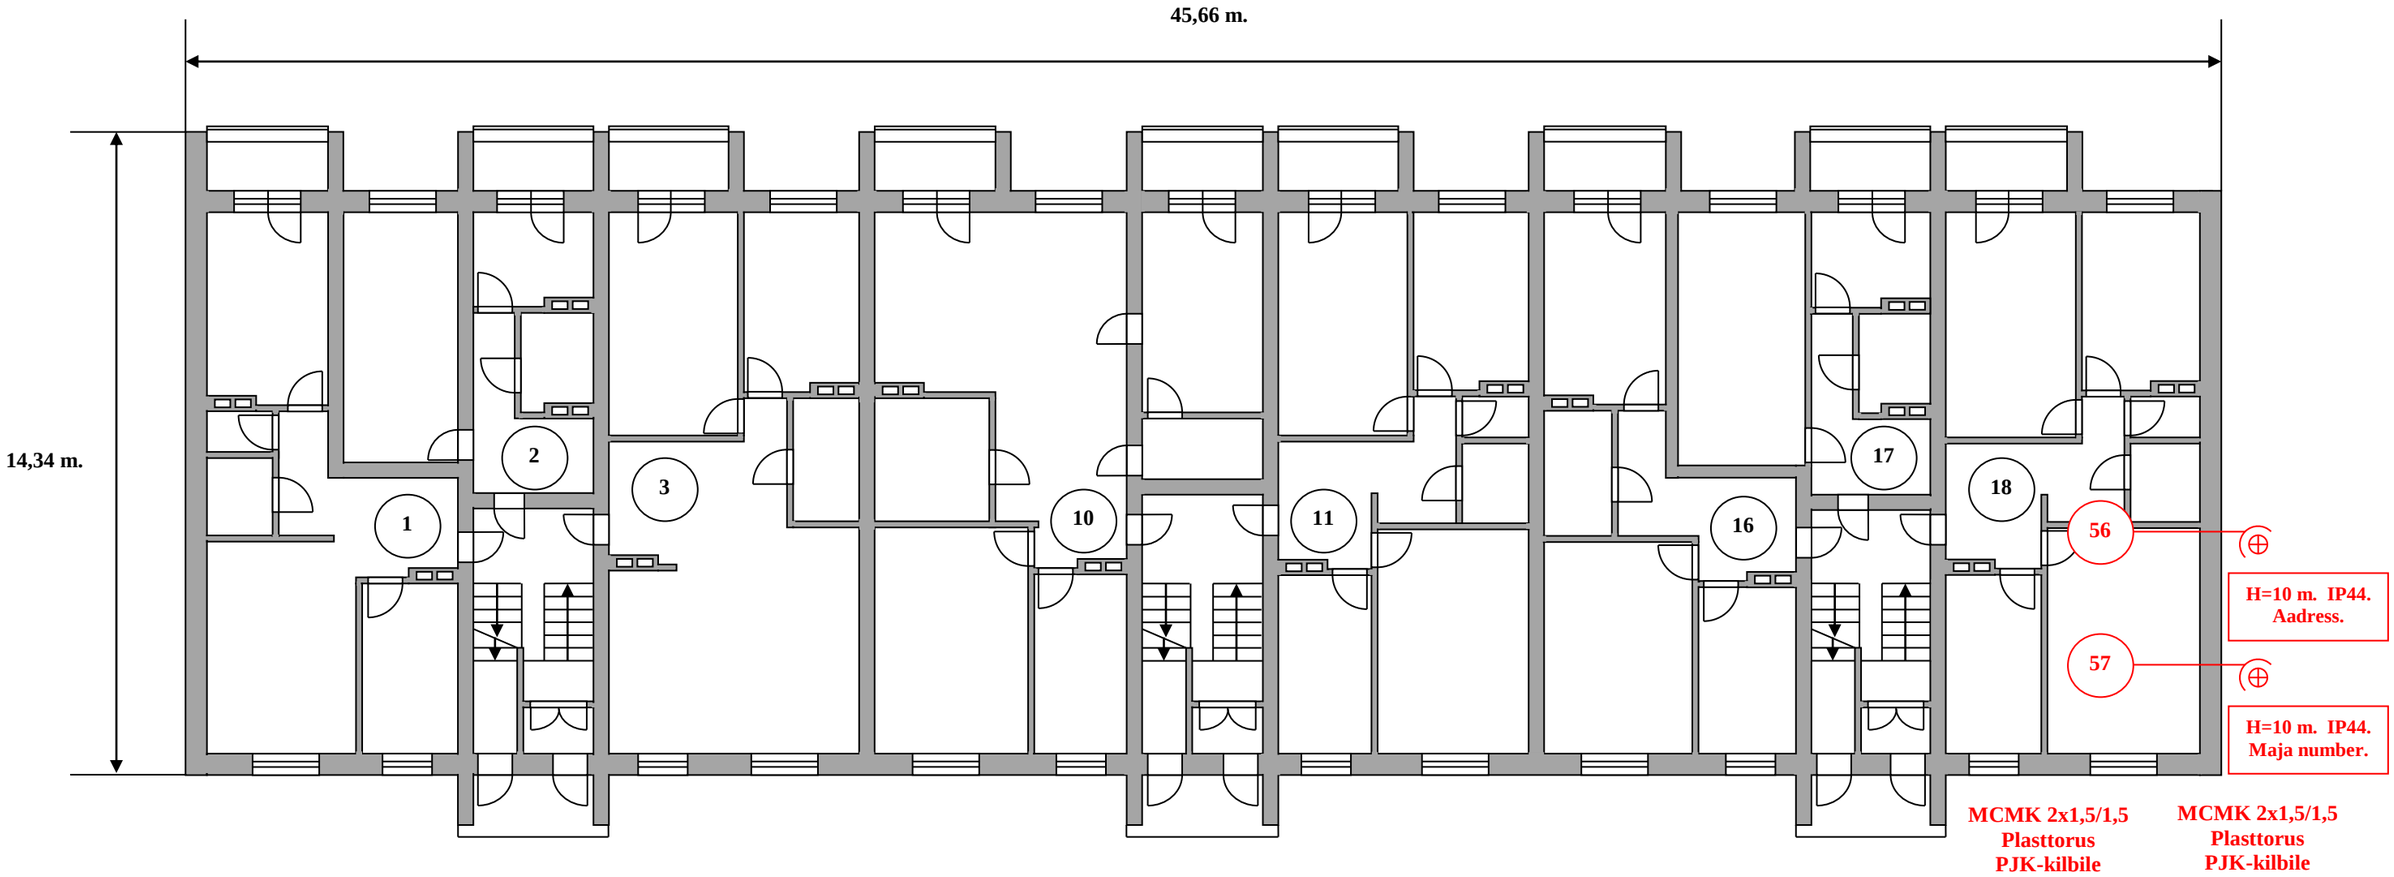

MÕÕTKAVA 1:150

1 korrus

Amet	**Nimi**	**Allkiri**	**Kuup.**
Projekteeris	**A. Teresk**		**05.03.17.**
Kontrollis			
Tellija	**R. Udusalu**		
Kinnitas			

KORTERELAMU
Pargi tn. 55A, Jõhvi linn, 41537, Ida-Virumaa, EESTI

	Joonis	Leht	Lehti
Elektriprojekt nr. 07/2017.	**EL-3**	**1**	**1**

Elektripaigaldise plaan.
Korrus 1.

Vedamir OÜ
Reg. 12150213
GSM 55672613