


Jaotusvõrk 1

Elektrivarustus

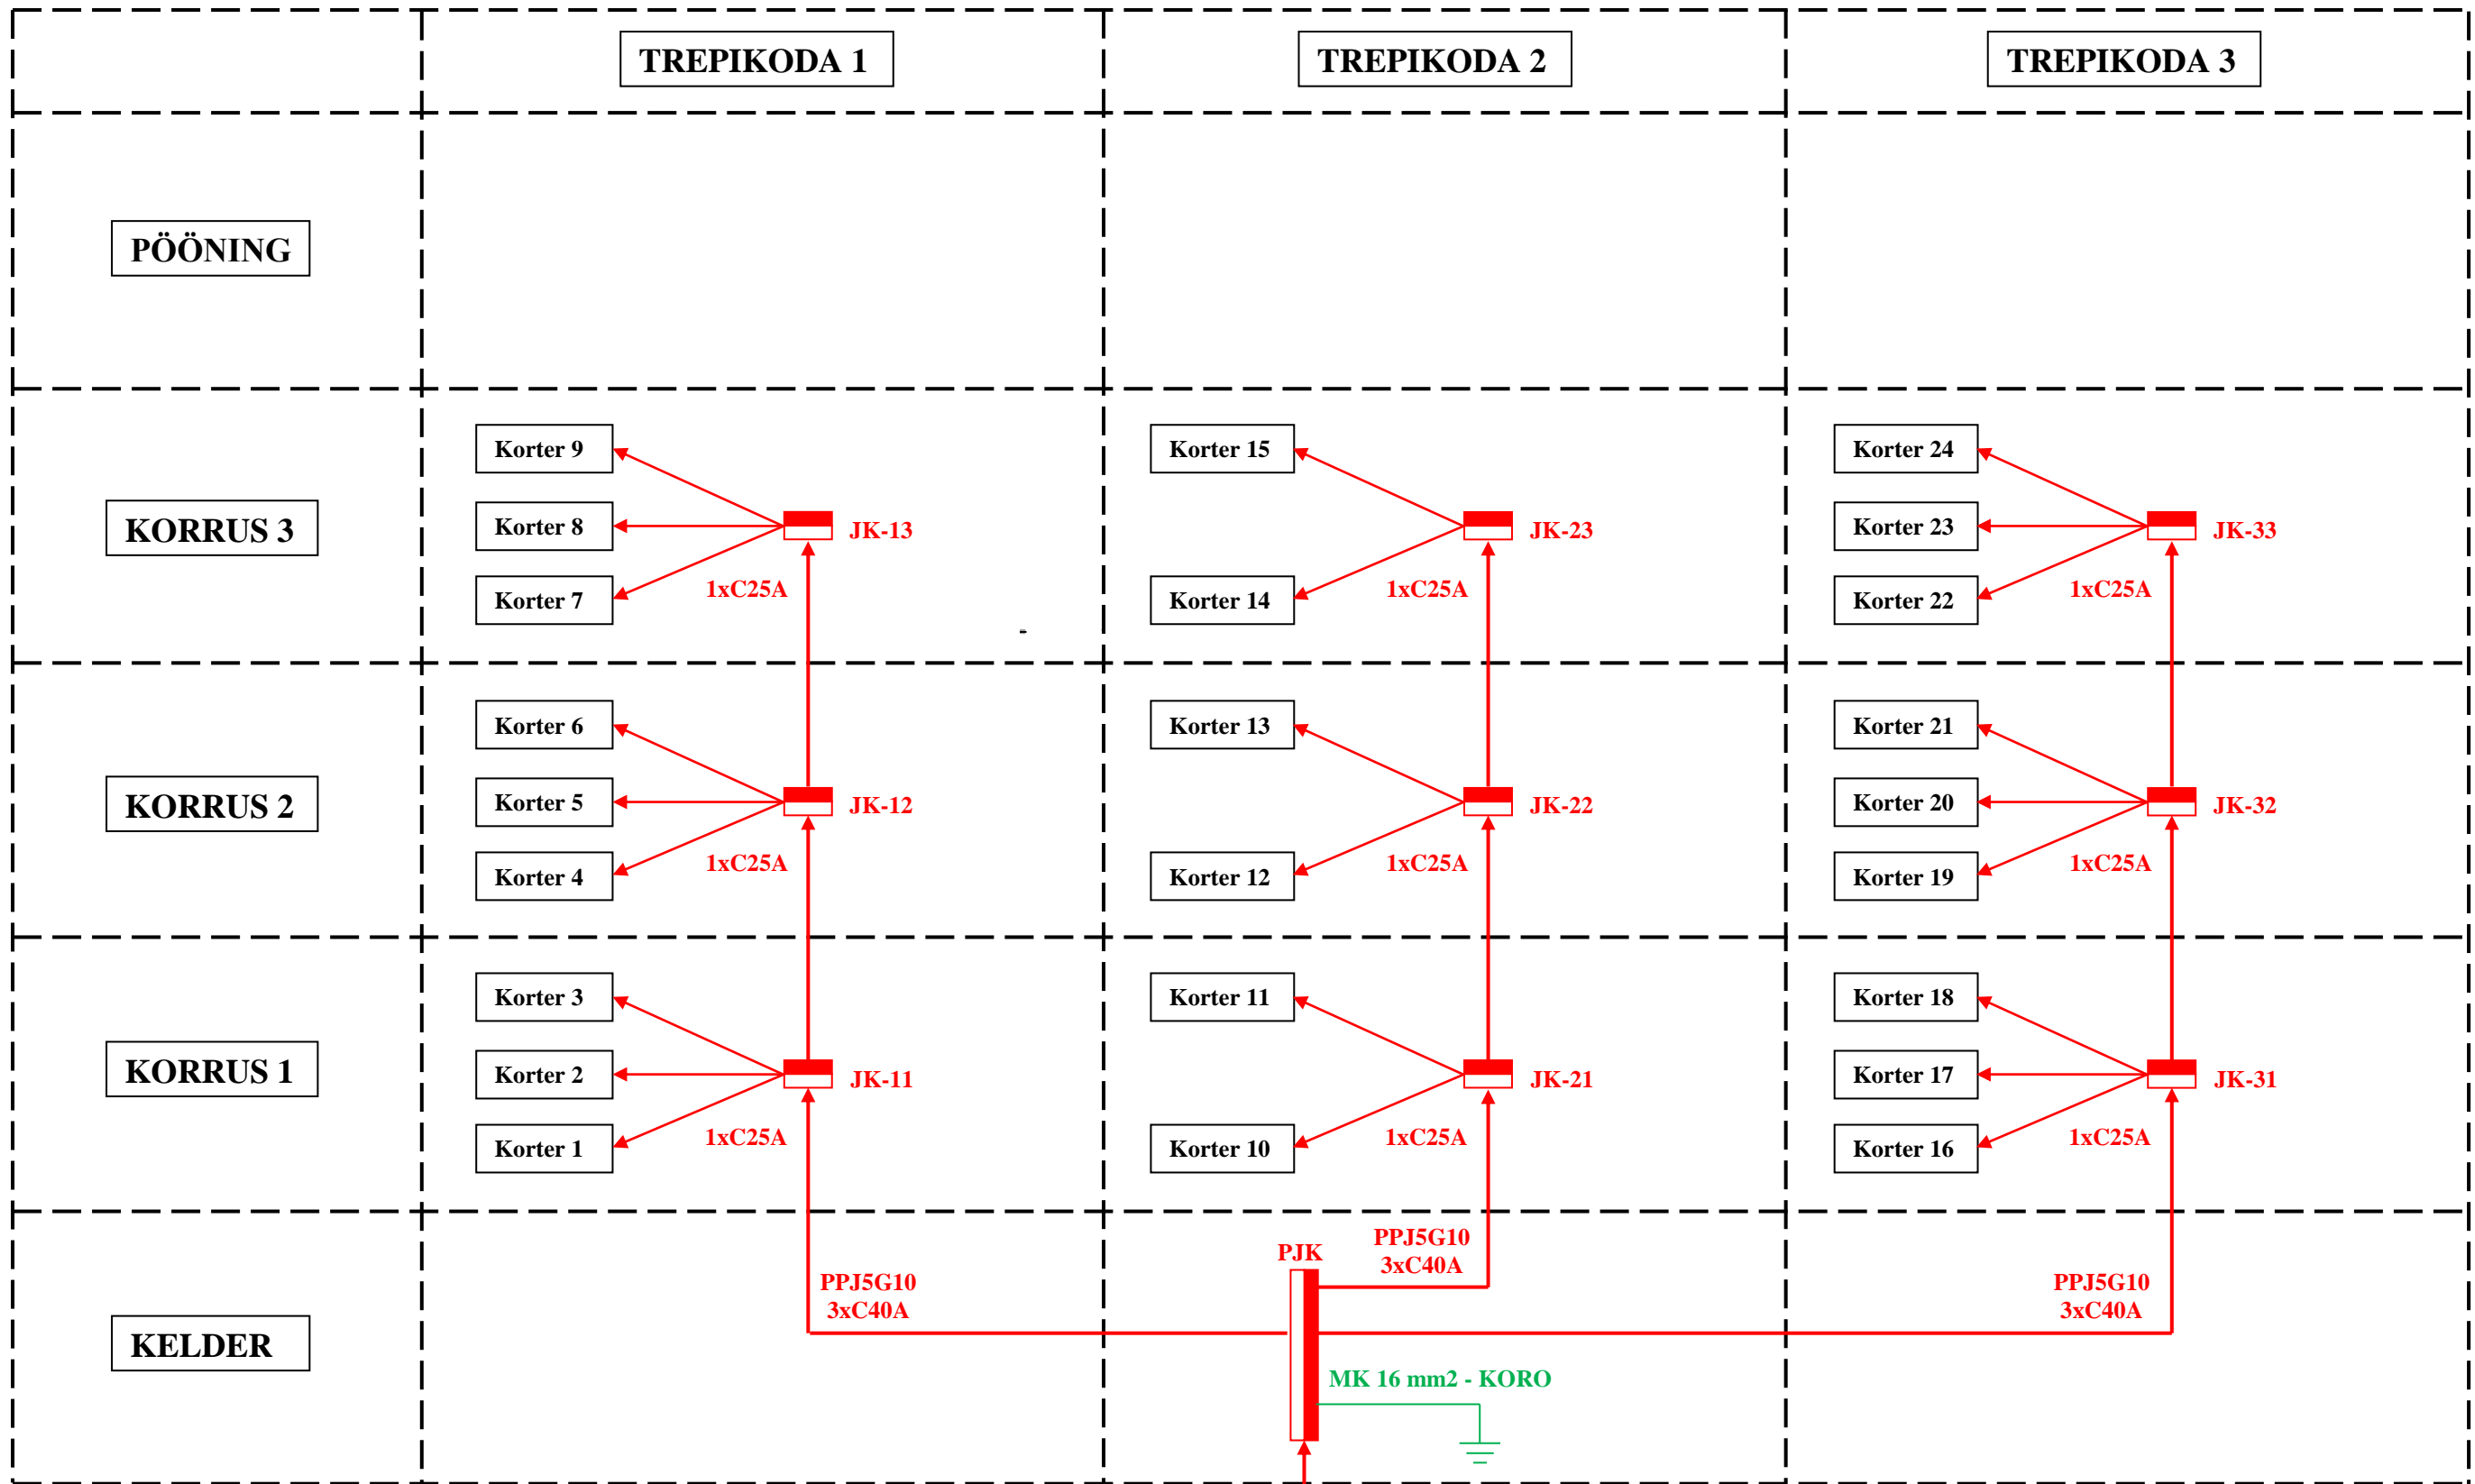

AXPK4G50
3xC100A

LK-liitumiskilp

AS EESTI ENERGIA

				KORTERELAMU			
				Pargi tn. 55A, Jõhvi linn, 41537, Ida-Virumaa, EESTI			
Amet	Nimi	Allkiri	Kuup.	Elektriprojekt nr. 07/2017.	Joonis	Leht	Lehti
Projekteeris	A. Teresk		05.03.17.		EL-5	1	1
Kontrollis				Elektrivarustuse skeem. Jaotusvõrgu skeem 1.			
Tellija	R. Udusalu						
Kinnitas							
				Vedamir OÜ Reg. 12150213 GSM 55672613			