


Keldrikorruse plaan

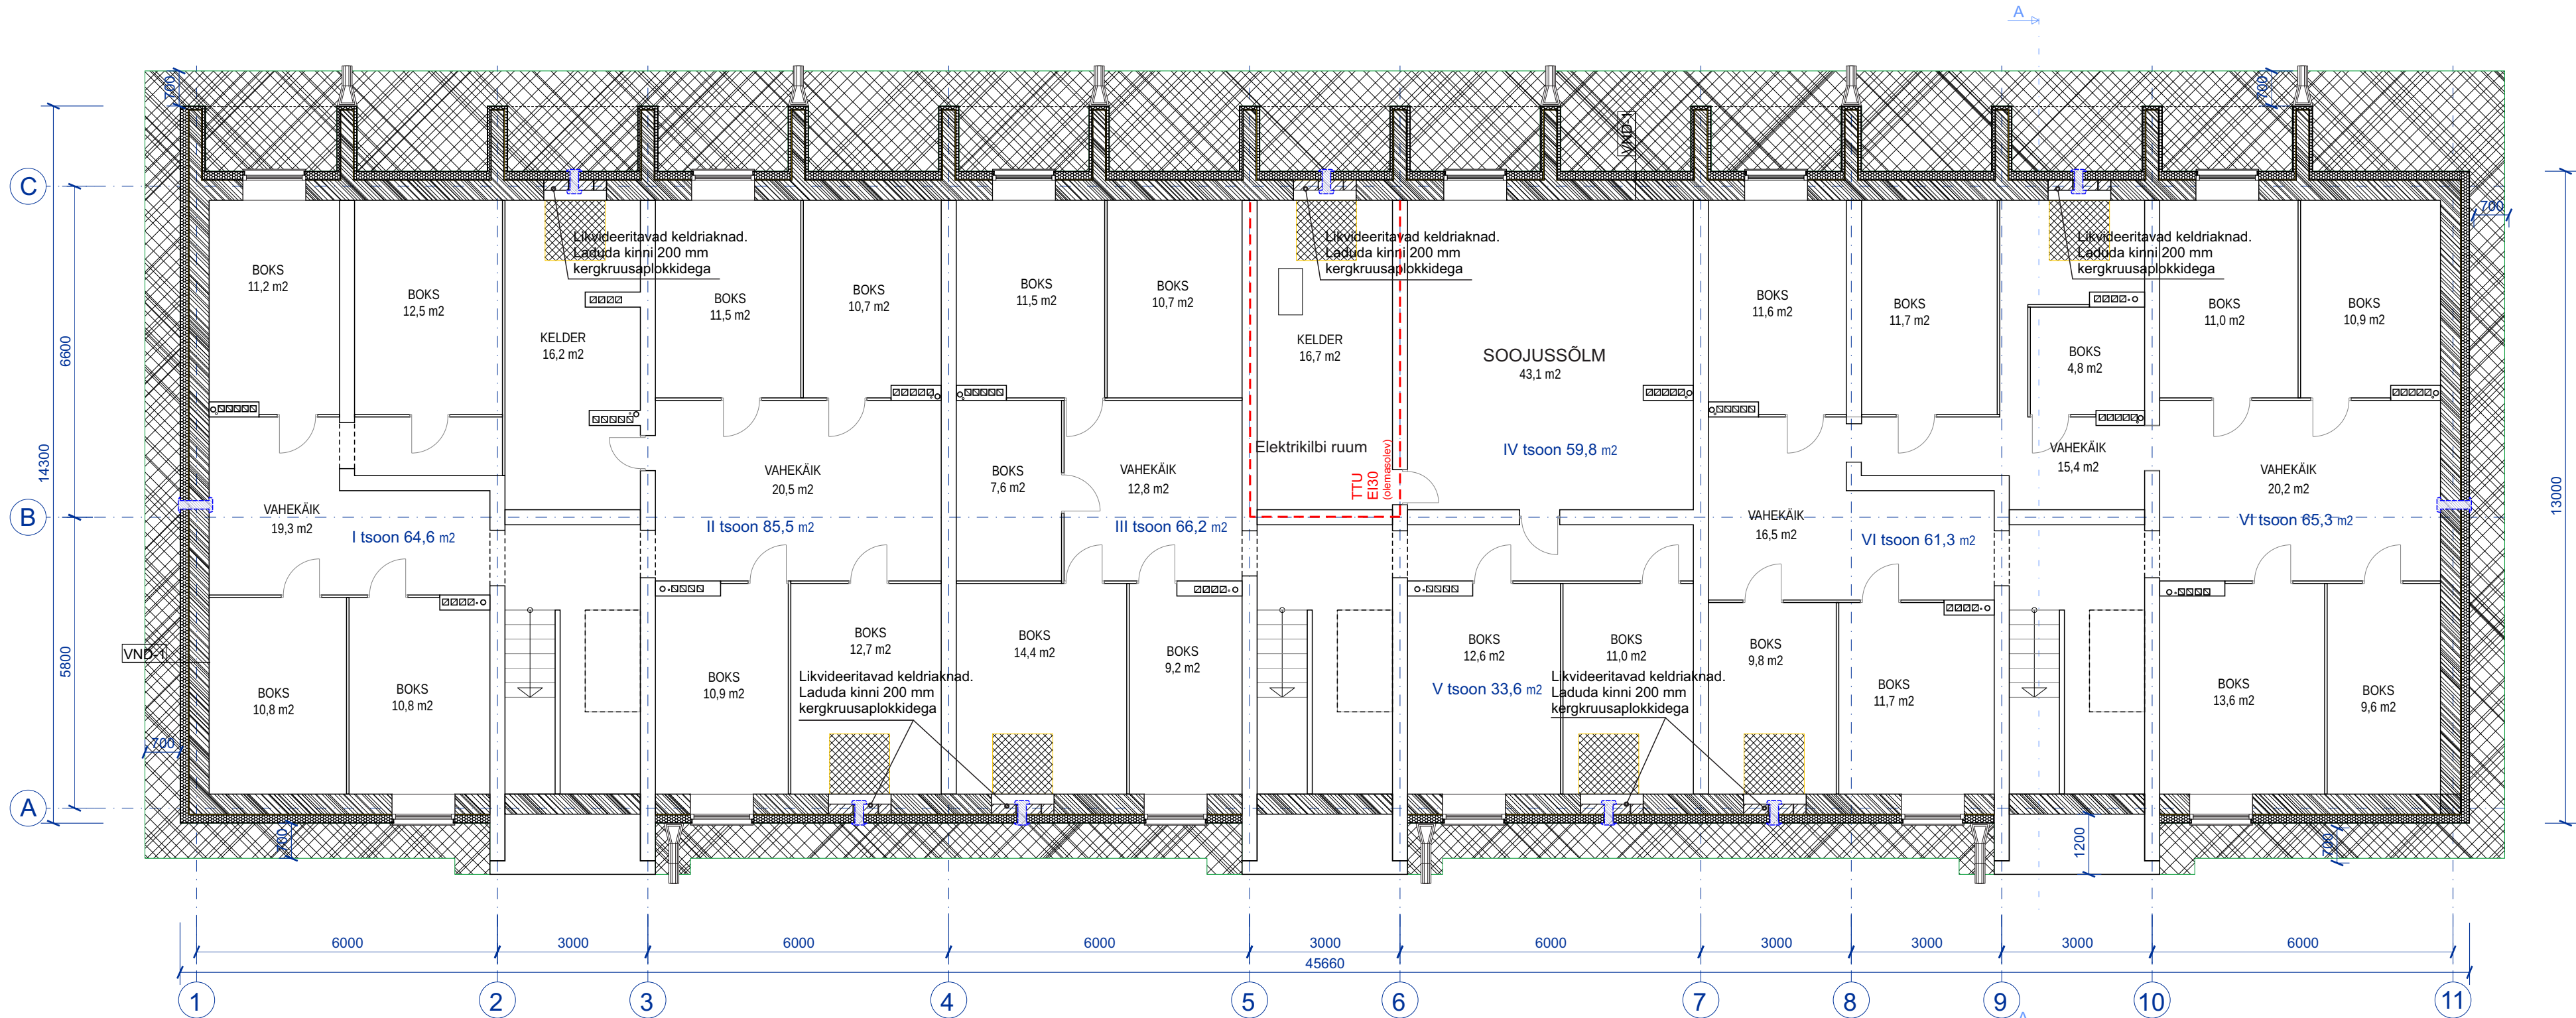

MÄRKUSED:

- kõik mõõdud kontrollida ja täpsustada objektil;
- kõikide toodete paigaldamisel tuleb lähtuda paigaldusjuhenditest ning materjalide tootjate soovist/ettekirjutustest;
- sillutisriba kalle min 5° hoonest eemale.

TINGMÄRGID:

- paigaldatav soojustus EPS 120P
- olemasolev piirdekonstruktsioon
- remonditav pandus
- värskeõhuklapp
- betoonist veepüüdja 400x400x60
- betoonist veerenn 400x200x60
- kivivillast keldrilae soojustus 50x1200x1200

Tergum OÜ
EEP002329
Soo 8, Pärnu linn
Pärnu maakond
info@tergum.ee; www.tergum.ee;
+372513 3428


Arhitekt:
Riho Jagomägi

Tehnik:
Raigo Soopalu

Töö nimetus: HOONE REKONSTRUEERIMISPROJEKT		Töö osa: AR	
Objekti aadress: Pargi 55a, Jõhvi, Ida-Viru maakond		Kõide nr: 1	
Tellija: KÜ Pargi 55a		Töö staadium: PP	
Töö nr: EPRT-352-2016		Mõõtkava 1:100	
Kuupäev: 20.12.2016		Leht 2	

Joonis: AR-01
Keldrikorruse plaan

Esimese korruse plaan

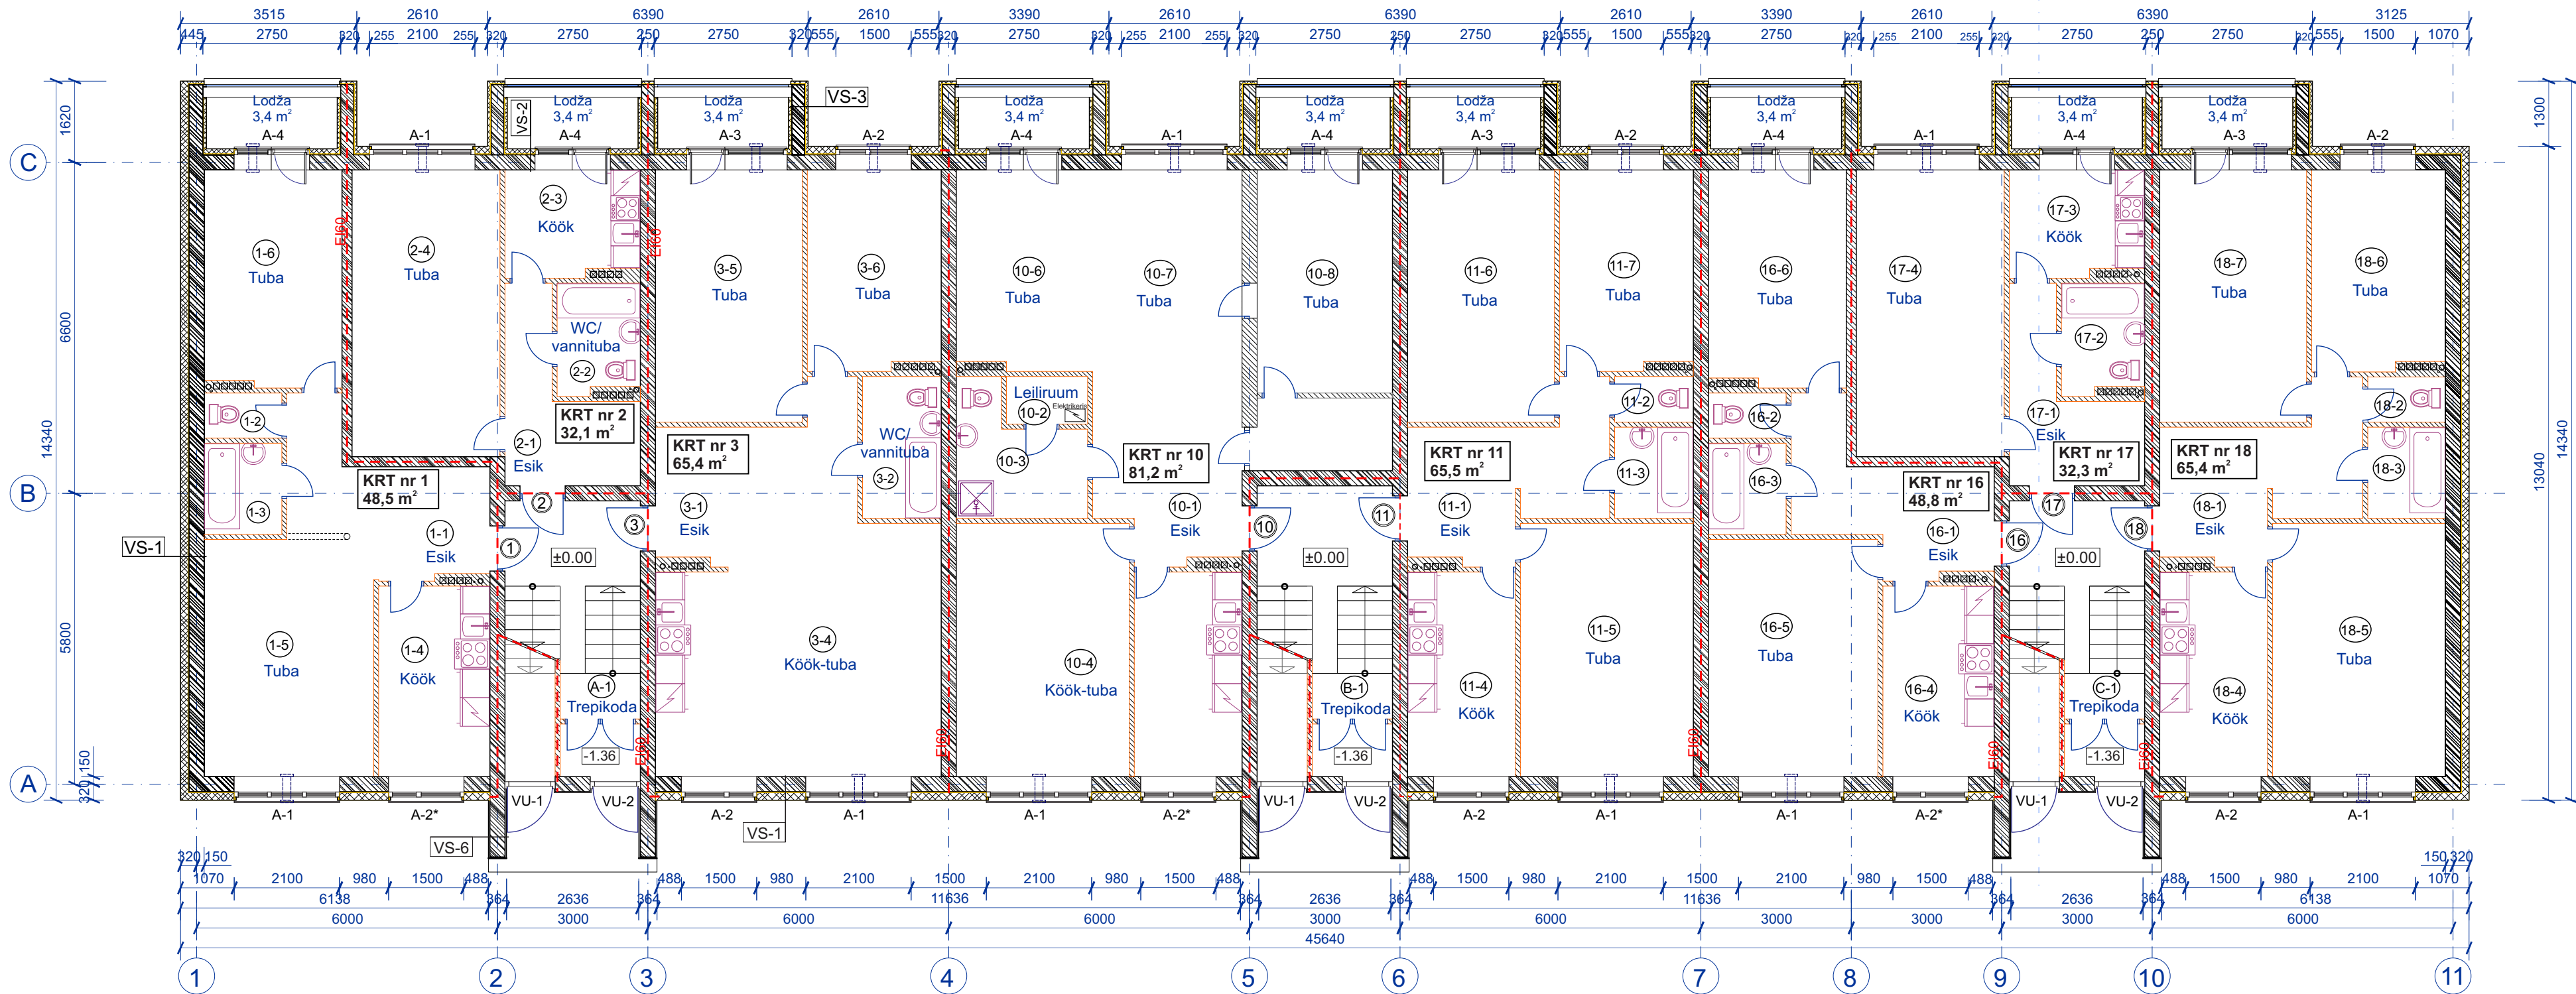

MÄRKUSED

- kõikide toodete paigaldamisel tuleb lähtuda paigaldusjuhenditest ning materjalide tootjate soovist/ettekirjutustest;
- ruumide kütte ja ventilatsioon on lahendatud kütte ja ventilatsiooni eriosas;
- kõik aknad ja rõduksed asendatakse, $U < 1,1 \text{ W}/(\text{m}^2\text{K})$;
- projektiga ei muudeta olemasolevaid tuleõõkeseksioone;
- joonis kajastab olemasolevat olukorda ega käsitla korteriomanike poolt varem teostatud ümberplaneeringuid.

TINGMÄRGID:

- värskeõhuklapi asukoht (radiaatori taga)
- olemasolev piirdekonstruktsioon
- kivivillamatt

- tuleõõkeseksiooni piir
- ruumi number
- korteri number

Tergum OÜ
EEP002329
Soo 8, Pärnu linn
Pärnu maakond
info@tergum.ee; www.tergum.ee;
+372513 3428

Arhitekt:
Riho Jagomägi

Tehnik:
Raigo Soopalu

Töö nimetus: HOONE REKONSTRUEERIMISPROJEKT

Objekti aadress: Pargi 55a, Jõhvi, Ida-Viru maakond

Tellija: KÜ Pargi 55a

Töö nr: EPRT-352-2016

Kuupäev: 20.12.2016

Joonis: AR-02

Esimese korruse plaan

Töö osa: AR

Kõide nr: 1


Töö staadium: PP

Mõõtkava 1:100

Leht 3

Lehti 28

Teise korruse plaan

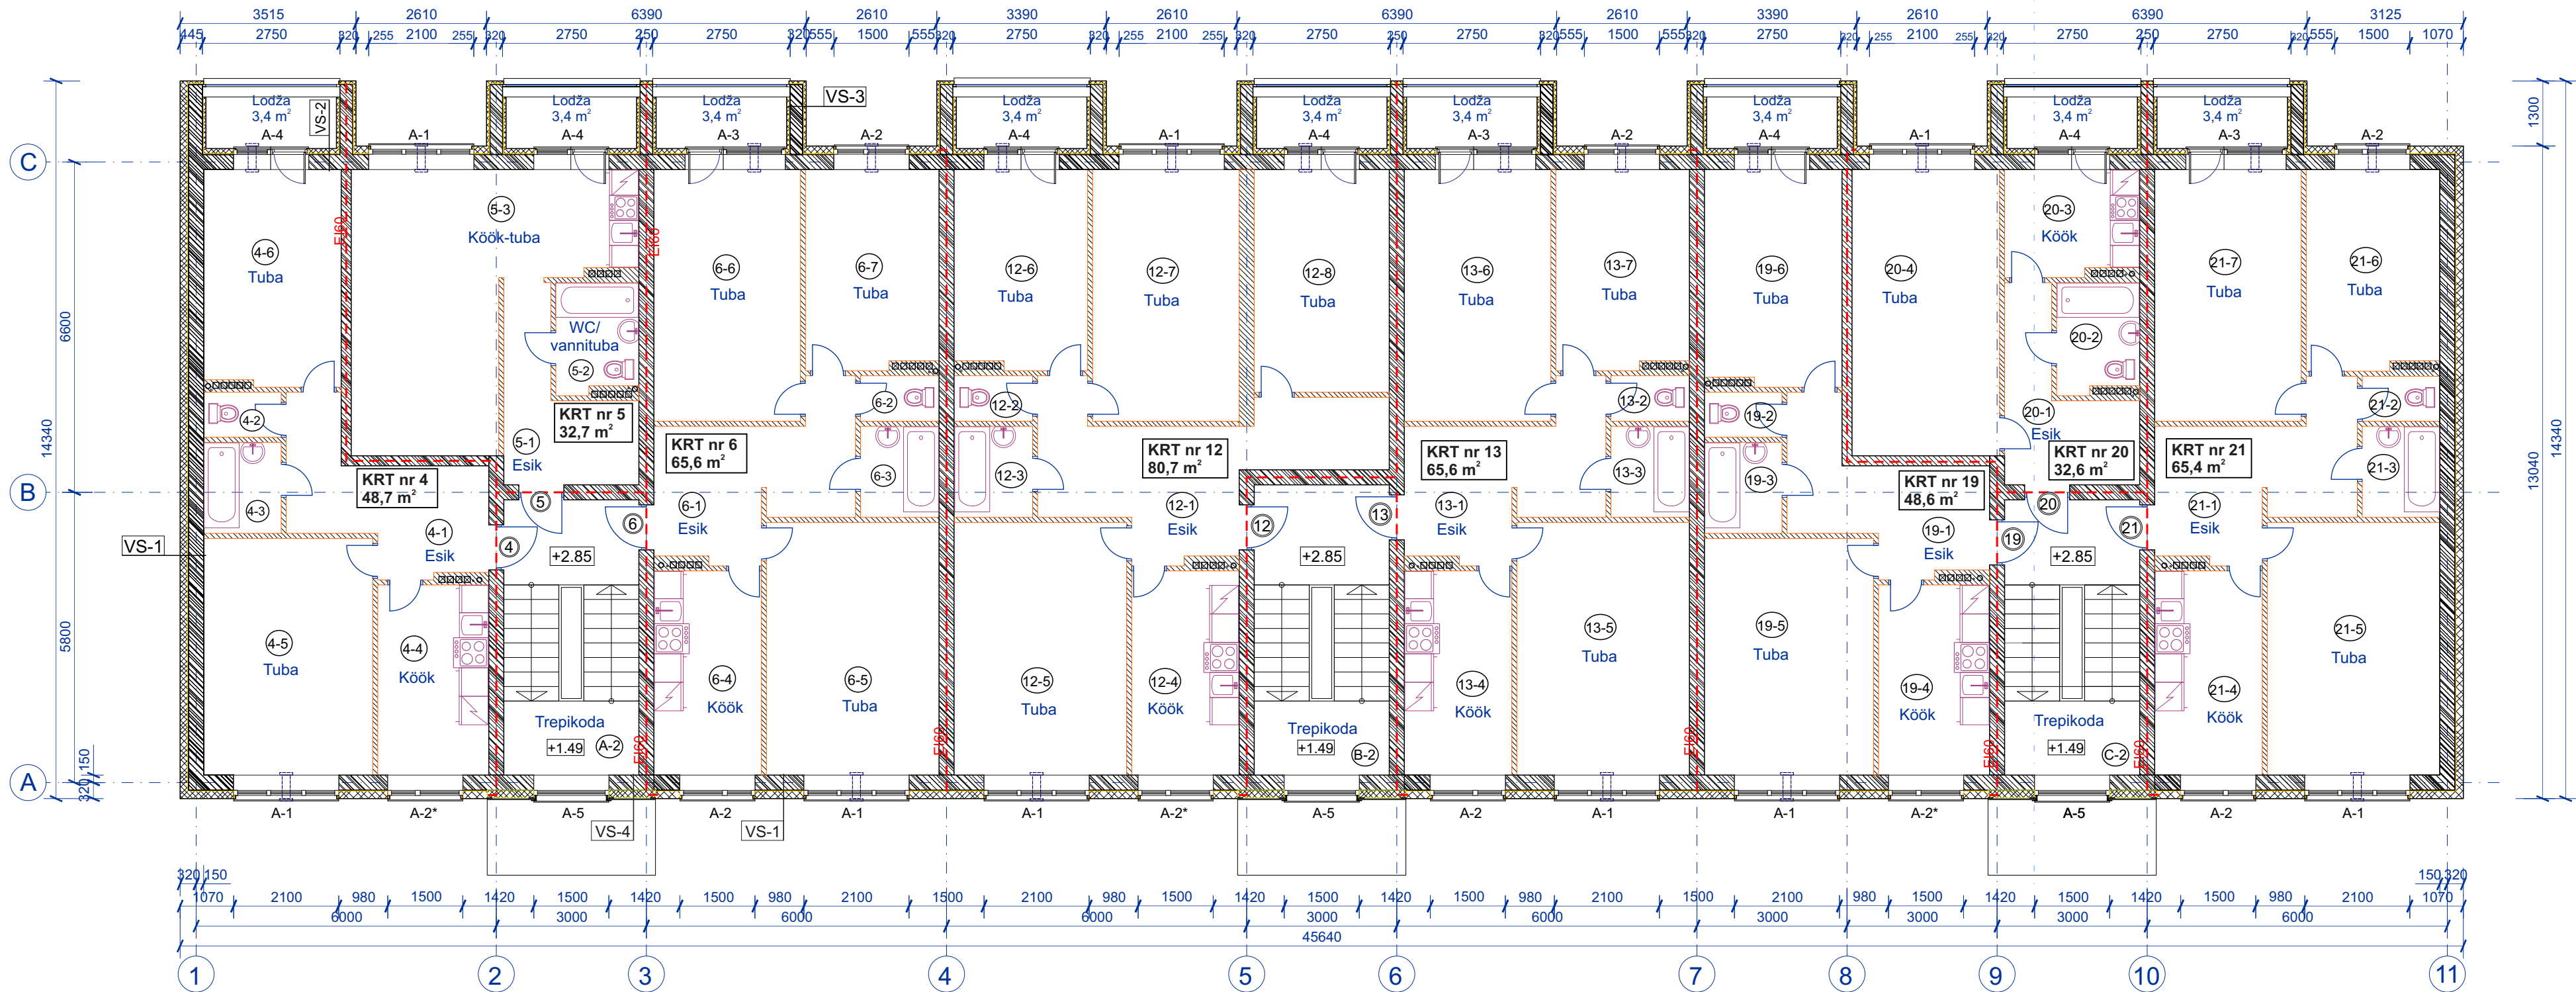

MÄRKUSED

- kõikide toodete paigaldamisel tuleb lähtuda paigaldusjuhenditest ning materjalide tootjate soovitud ettekirjutustest;
- ruumide kütte ja ventilatsioon on lahendatud kütte ja ventilatsiooni eriosas;
- kõik aknad ja rõduksed asendatakse, $U < 1,1 \text{ W}/(\text{m}^2\text{K})$;
- projektiga ei muudeta olemasolevaid tuleõhksektsoone;
- joonis kajastab olemasolevat olukorda ega käsitla korteriomanike poolt varem teostatud ümberplaneeringuid.

TINGMÄRGID:

- värskeõhuklapi asukoht (radiaatori taga)
- olemasolev piirdekonstruktsioon
- kivivillamatt
- tuleõhksektsooni piir
- ruumi number
- korteri number

Tergum OÜ
EEP002329
Soo 8, Pärnu linn
Pärnu maakond
info@tergum.ee; www.tergum.ee;
+372513 3428

Arhitekt:
Riho Jagomägi

Tehnik:
Raigo Soopalu

Töö nimetus: HOONE REKONSTRUEERIMISPROJEKT

Objekti aadress: Pargi 55a, Jõhvi, Ida-Viru maakond

Tellija: KÜ Pargi 55a

Töö nr: EPRT-352-2016

Kuupäev: 20.12.2016

inseneribüroo
Tergum

Joonis: AR-03

Teise korruse plaan

Töö osa: AR

Köide nr: 1


Töö staadium: PP

Mõõtkava 1:100

Leht 4

Lehti 28

Kolmanda korruse plaan

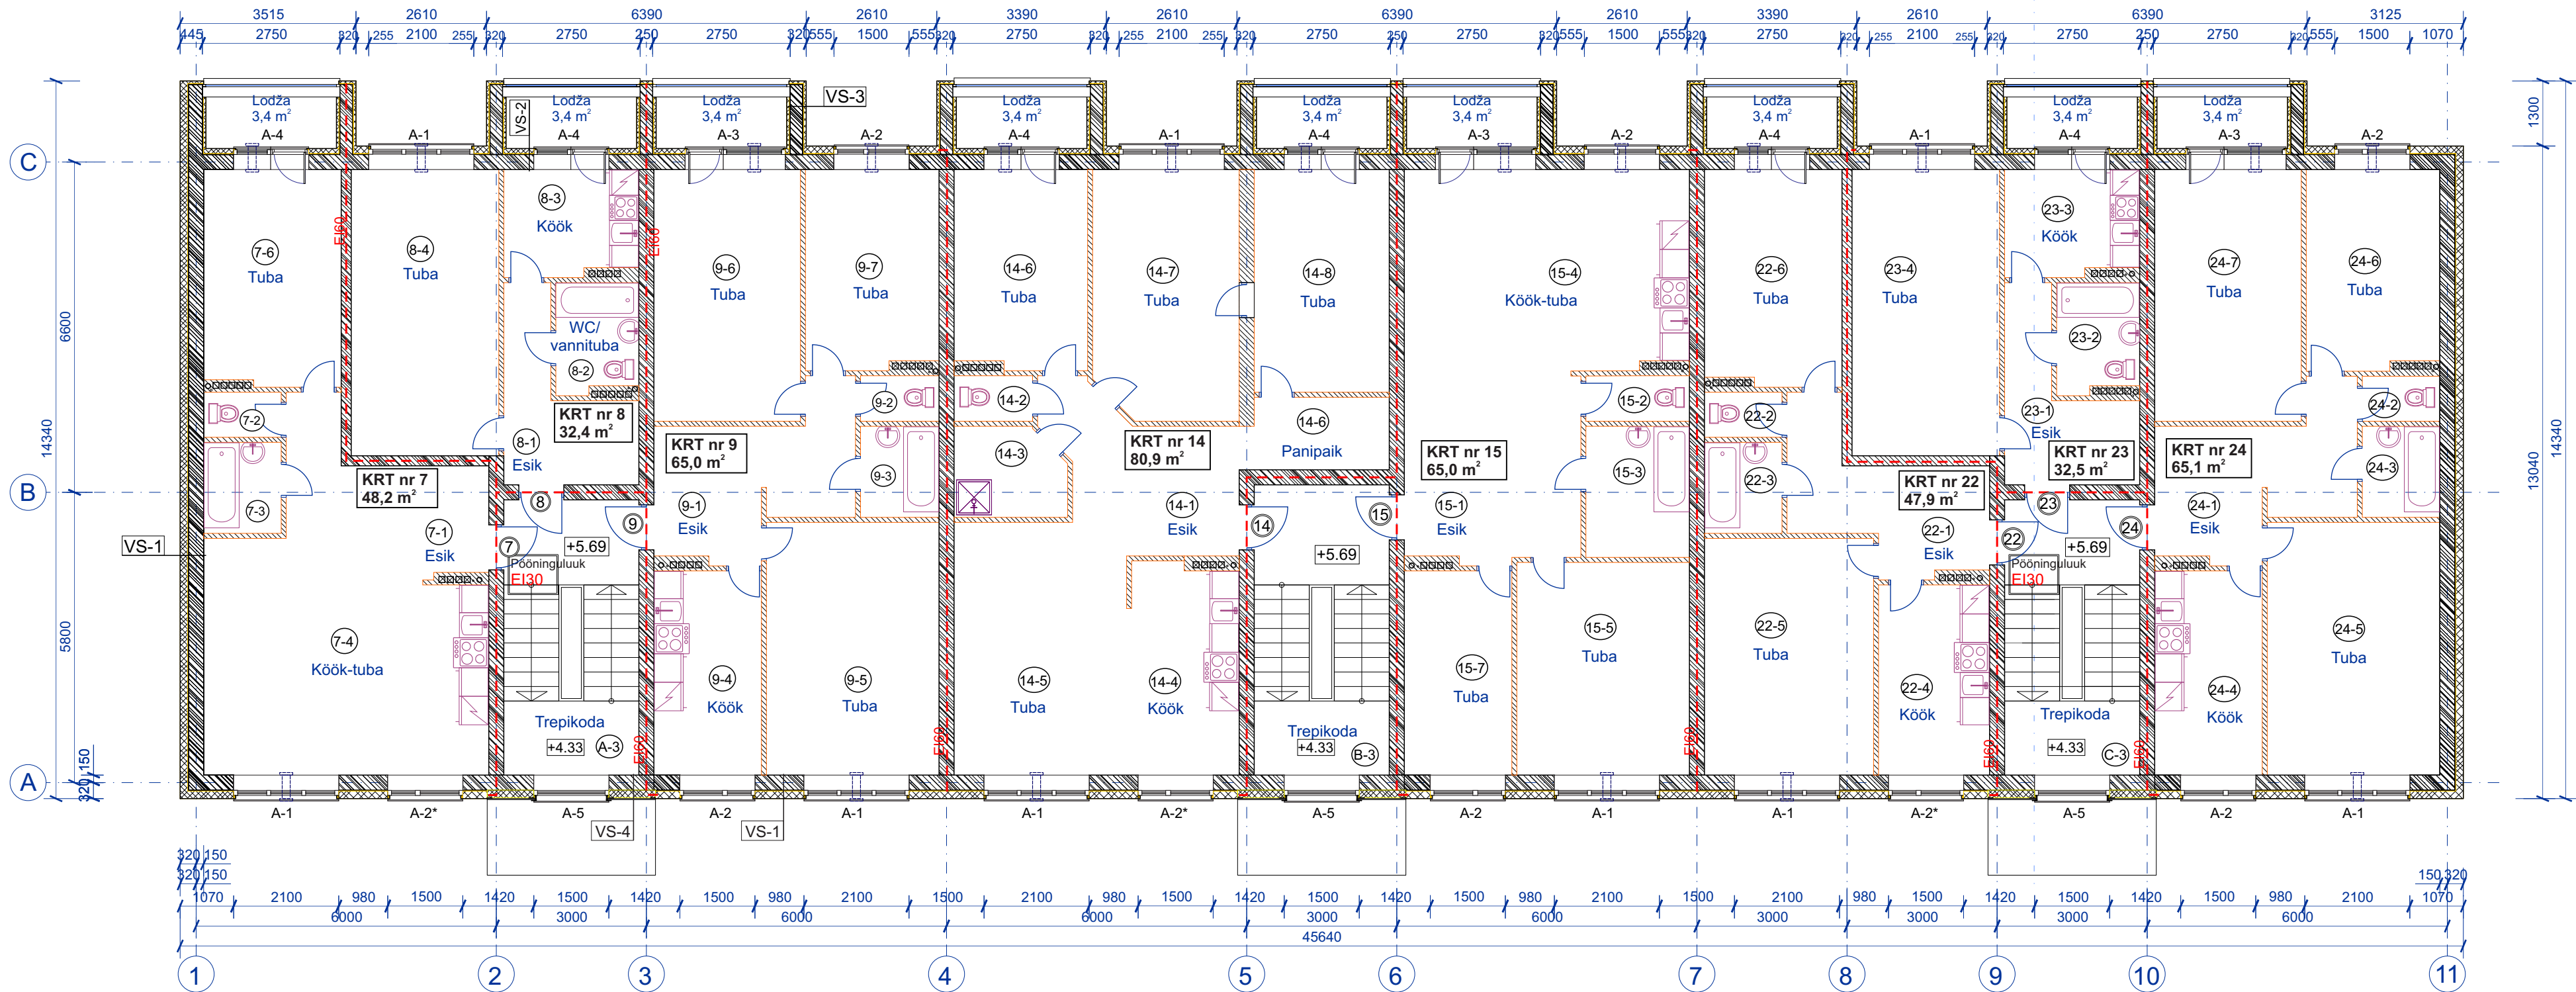

MÄRKUSED

- kõikide toodete paigaldamisel tuleb lähtuda paigaldusjuhenditest ning materjalide tootjate soovitud ettekirjutustest;
- ruumide kütte ja ventilatsioon on lahendatud kütte ja ventilatsiooni eriosas;
- kõik aknad ja rõduksed asendatakse, $U < 1,1 \text{ W}/(\text{m}^2\text{K})$;
- projektiga ei muudeta olemasolevaid tuleõhkesektsoone;
- joonis kajastab olemasolevat olukorda ega käsitla korteriomanike poolt varem teostatud ümberplaneeringuid.

TINGMÄRGID:

- värskeõhuklapi asukoht (radiaatori taga)
- olemasolev piirdekonstruktsioon
- kivivillamatt

- tuleõhkesektsooni piir
- ruumi number
- korteri number

Tergum OÜ
EEP002329
Soo 8, Pärnu linn
Pärnu maakond
info@tergum.ee; www.tergum.ee;
+372513 3428

inseneribüroo
Tergum

Arhitekt:
Riho Jagomägi

Tehnik:
Raigo Soopalu

Töö nimetus: HOONE REKONSTRUEERIMISPROJEKT

Objekti aadress: Pargi 55a, Jõhvi, Ida-Viru maakond

Tellija: KÜ Pargi 55a

Töö nr: EPRT-352-2016

Kuupäev: 20.12.2016

Joonis: AR-04

Kolmanda korruse plaan

Töö osa: AR

Köide nr: 1

Töö staadium: PP

Mõõtkava 1:100

Leht 5

Lehti 28