


VND 2 (otsaseinad)

Olemasolev soklikonstruksioon
Hüdroisolatsioon
Liimsegu
EPS 120 Perimeeter 100 mm ($\lambda \leq 0,04$ W/m·K)
Tüübeldus
Nn soomusarmeeering (armeerimisegu+2x armeerimisvõrk)
Kruun
Viimistluskrohv

VND 2 (otsaseinad)

Olemasolev soklikonstruksioon
Hüdroisolatsioon
Liimsegu
EPS 120 Perimeeter 100 mm ($\lambda \leq 0,04$ W/m·K)
Tüübeldus
Nn soomusarmeeering (armeerimisegu+
2x armeerimisvõrk)
Kruun
Viimistluskrohv

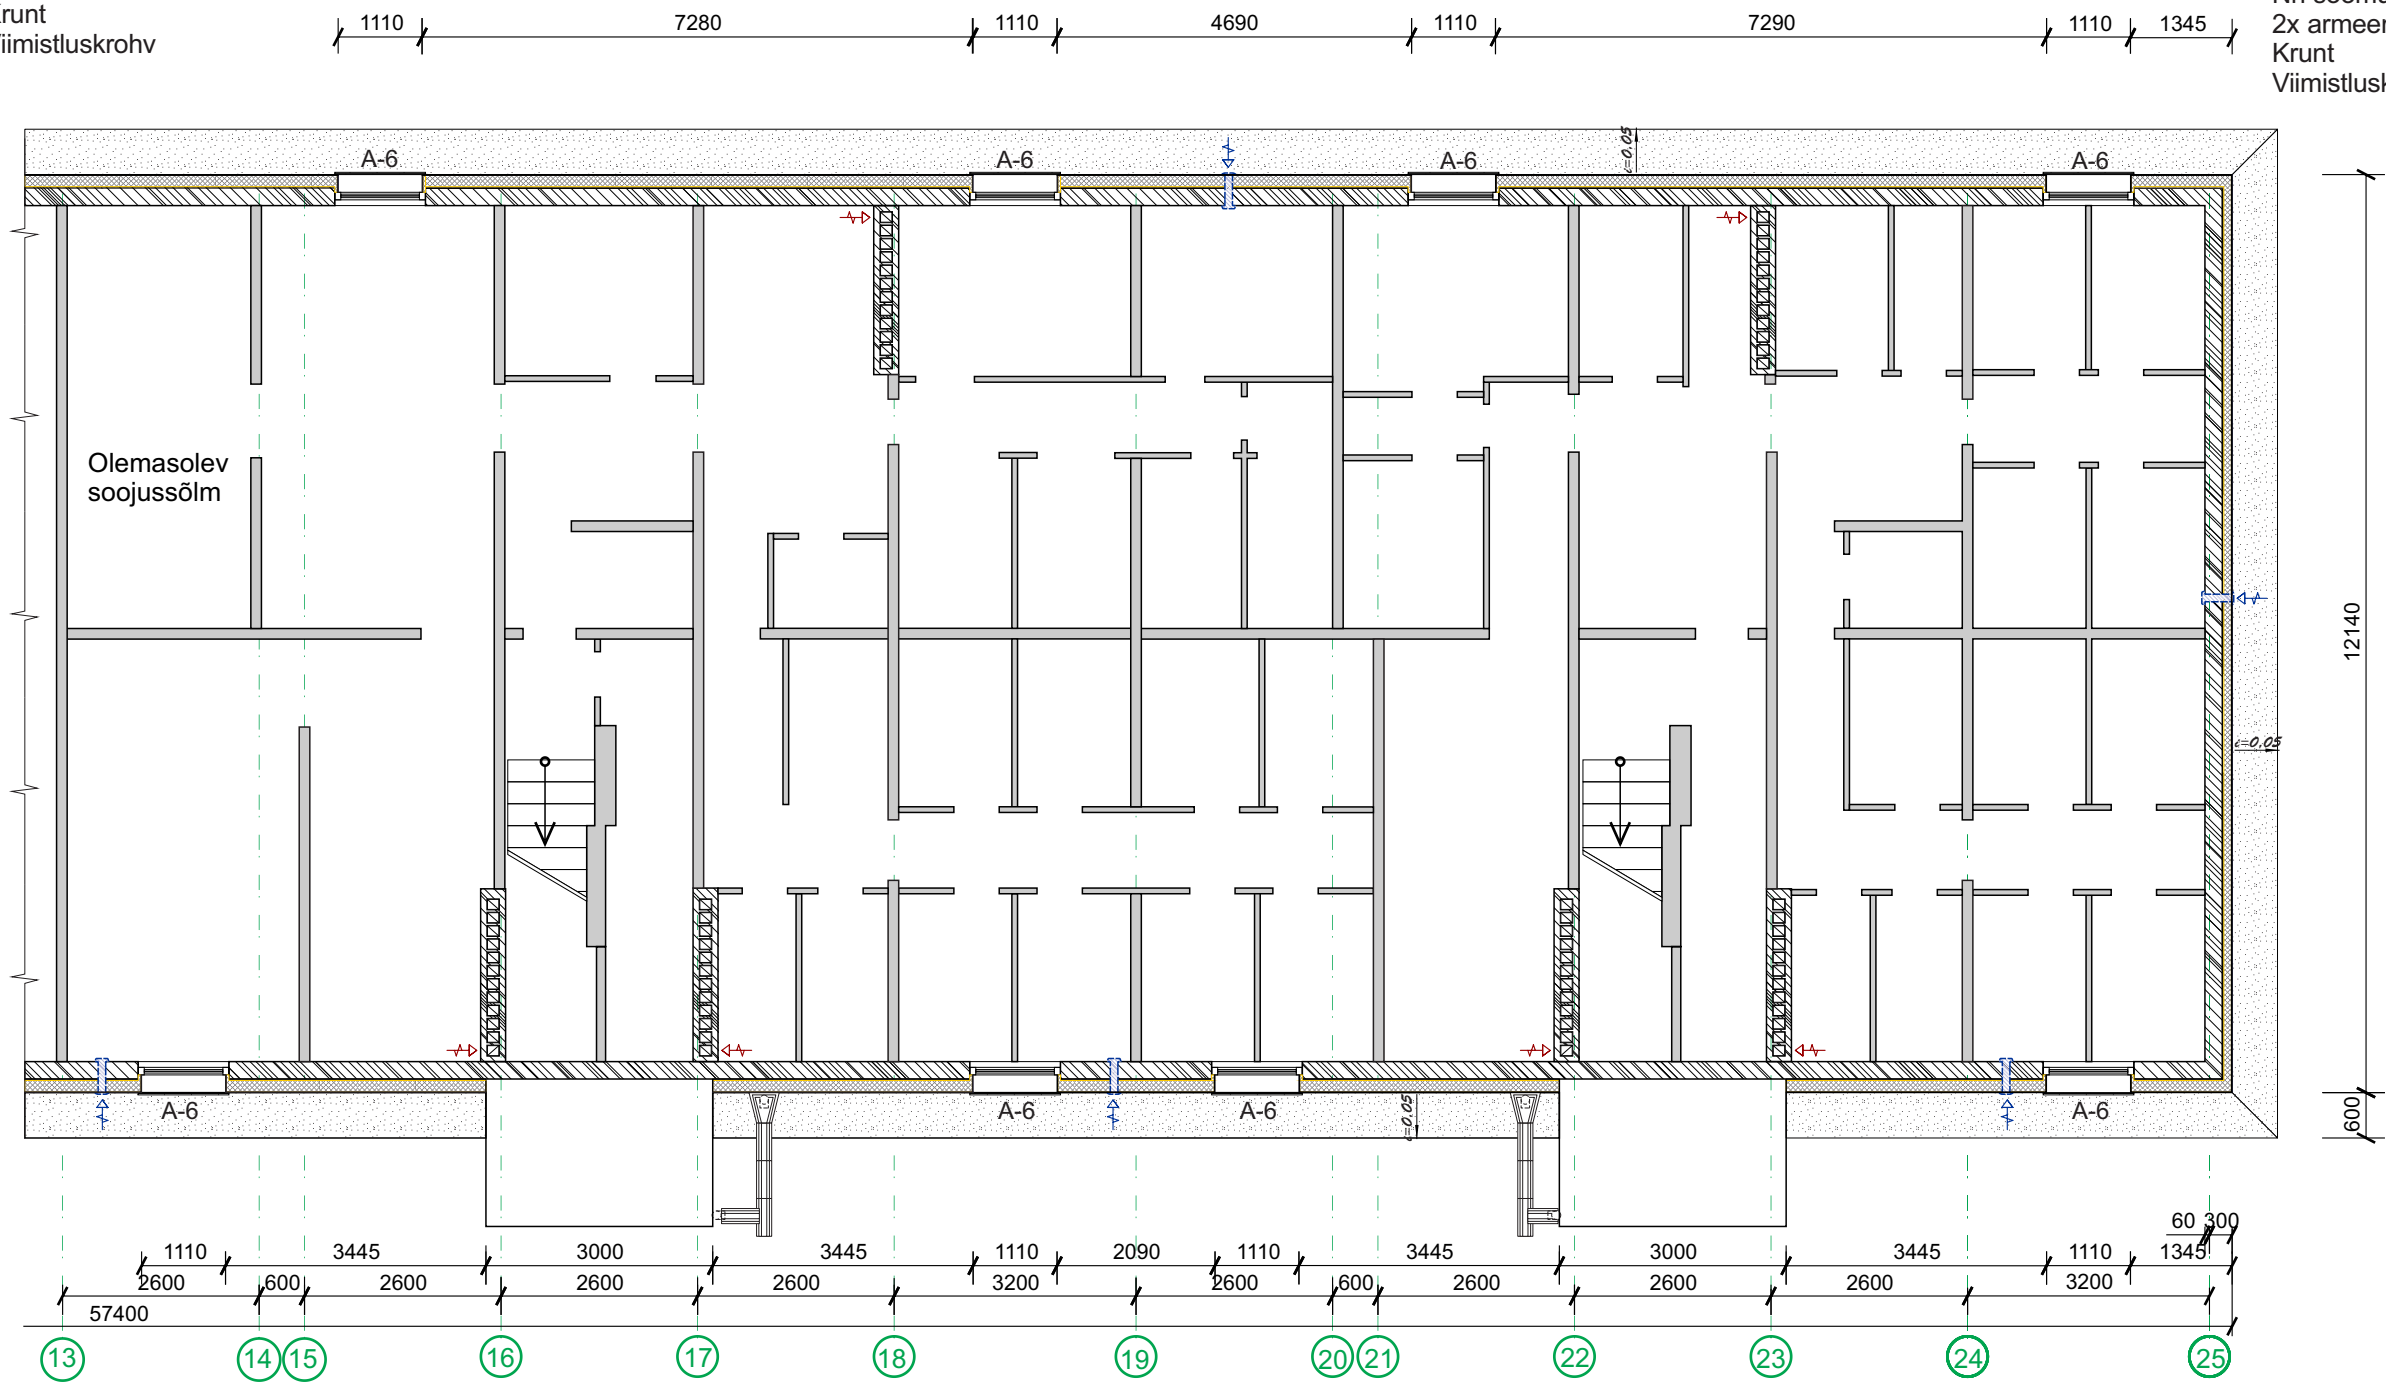

TINGMÄRGID:

- paigaldatav soojustus EPS 120 Perimeeter või analoog
- olemasolev piirdekonstruktsioon
- ehitav sillutisriba
- värskeõhuläbiviigud (tuulutusrestid)
- ruumi number

- betoonist veepüüdj 400x400x60
- betoonist veerenn 500x200x60

OÜ VIRKFORST EEP 002428 Pulga tee 7 Reiu k. 86508 Tahkuranna v. Pärnu maakond projekt@jagomagi.ee; www.jagomagi.ee; +372511 8021		Töö nimetus: Korterelamu rekonstrueerimisprojekt		Töö osa: AR	
		Objekti aadress: Akadeemia tee 26A, Tallinn, Mustamäe linnaosa		Kõide nr: 1	
Arhitekt: R.Jagomägi		Tellija: KÜ Akadeemia tee 26A		Joonis: AR-01-2	
Tehnik: Raigo Soopalu		Töö nr: EPRT-343/2016		Töö staadium: PP	
		Kuupäev: 30.03 2017		Mõõtkava 1:100	
				Leht 4	Lehti 40