


VS 1

Viimistluskiht (krunt, viimistluskrohv)
Armeerimiskiit (armeerimisvõrk, armeerimisseg)
Tüübeldus
Soojustusplaat EPS 60F 150 mm
Soojustuspleetide kleepsegu
Olemasolev seinakonstruktsioon

Esimese korruse plaan

VS 2

Viimistluskiht (värvida üle)
Armeerimiskiit
Tüübeldus
Olemasolev soojustusplaat 100 mm
Soojustusplaatide kleepsegu
Olemasolev seinakonstruktsioon

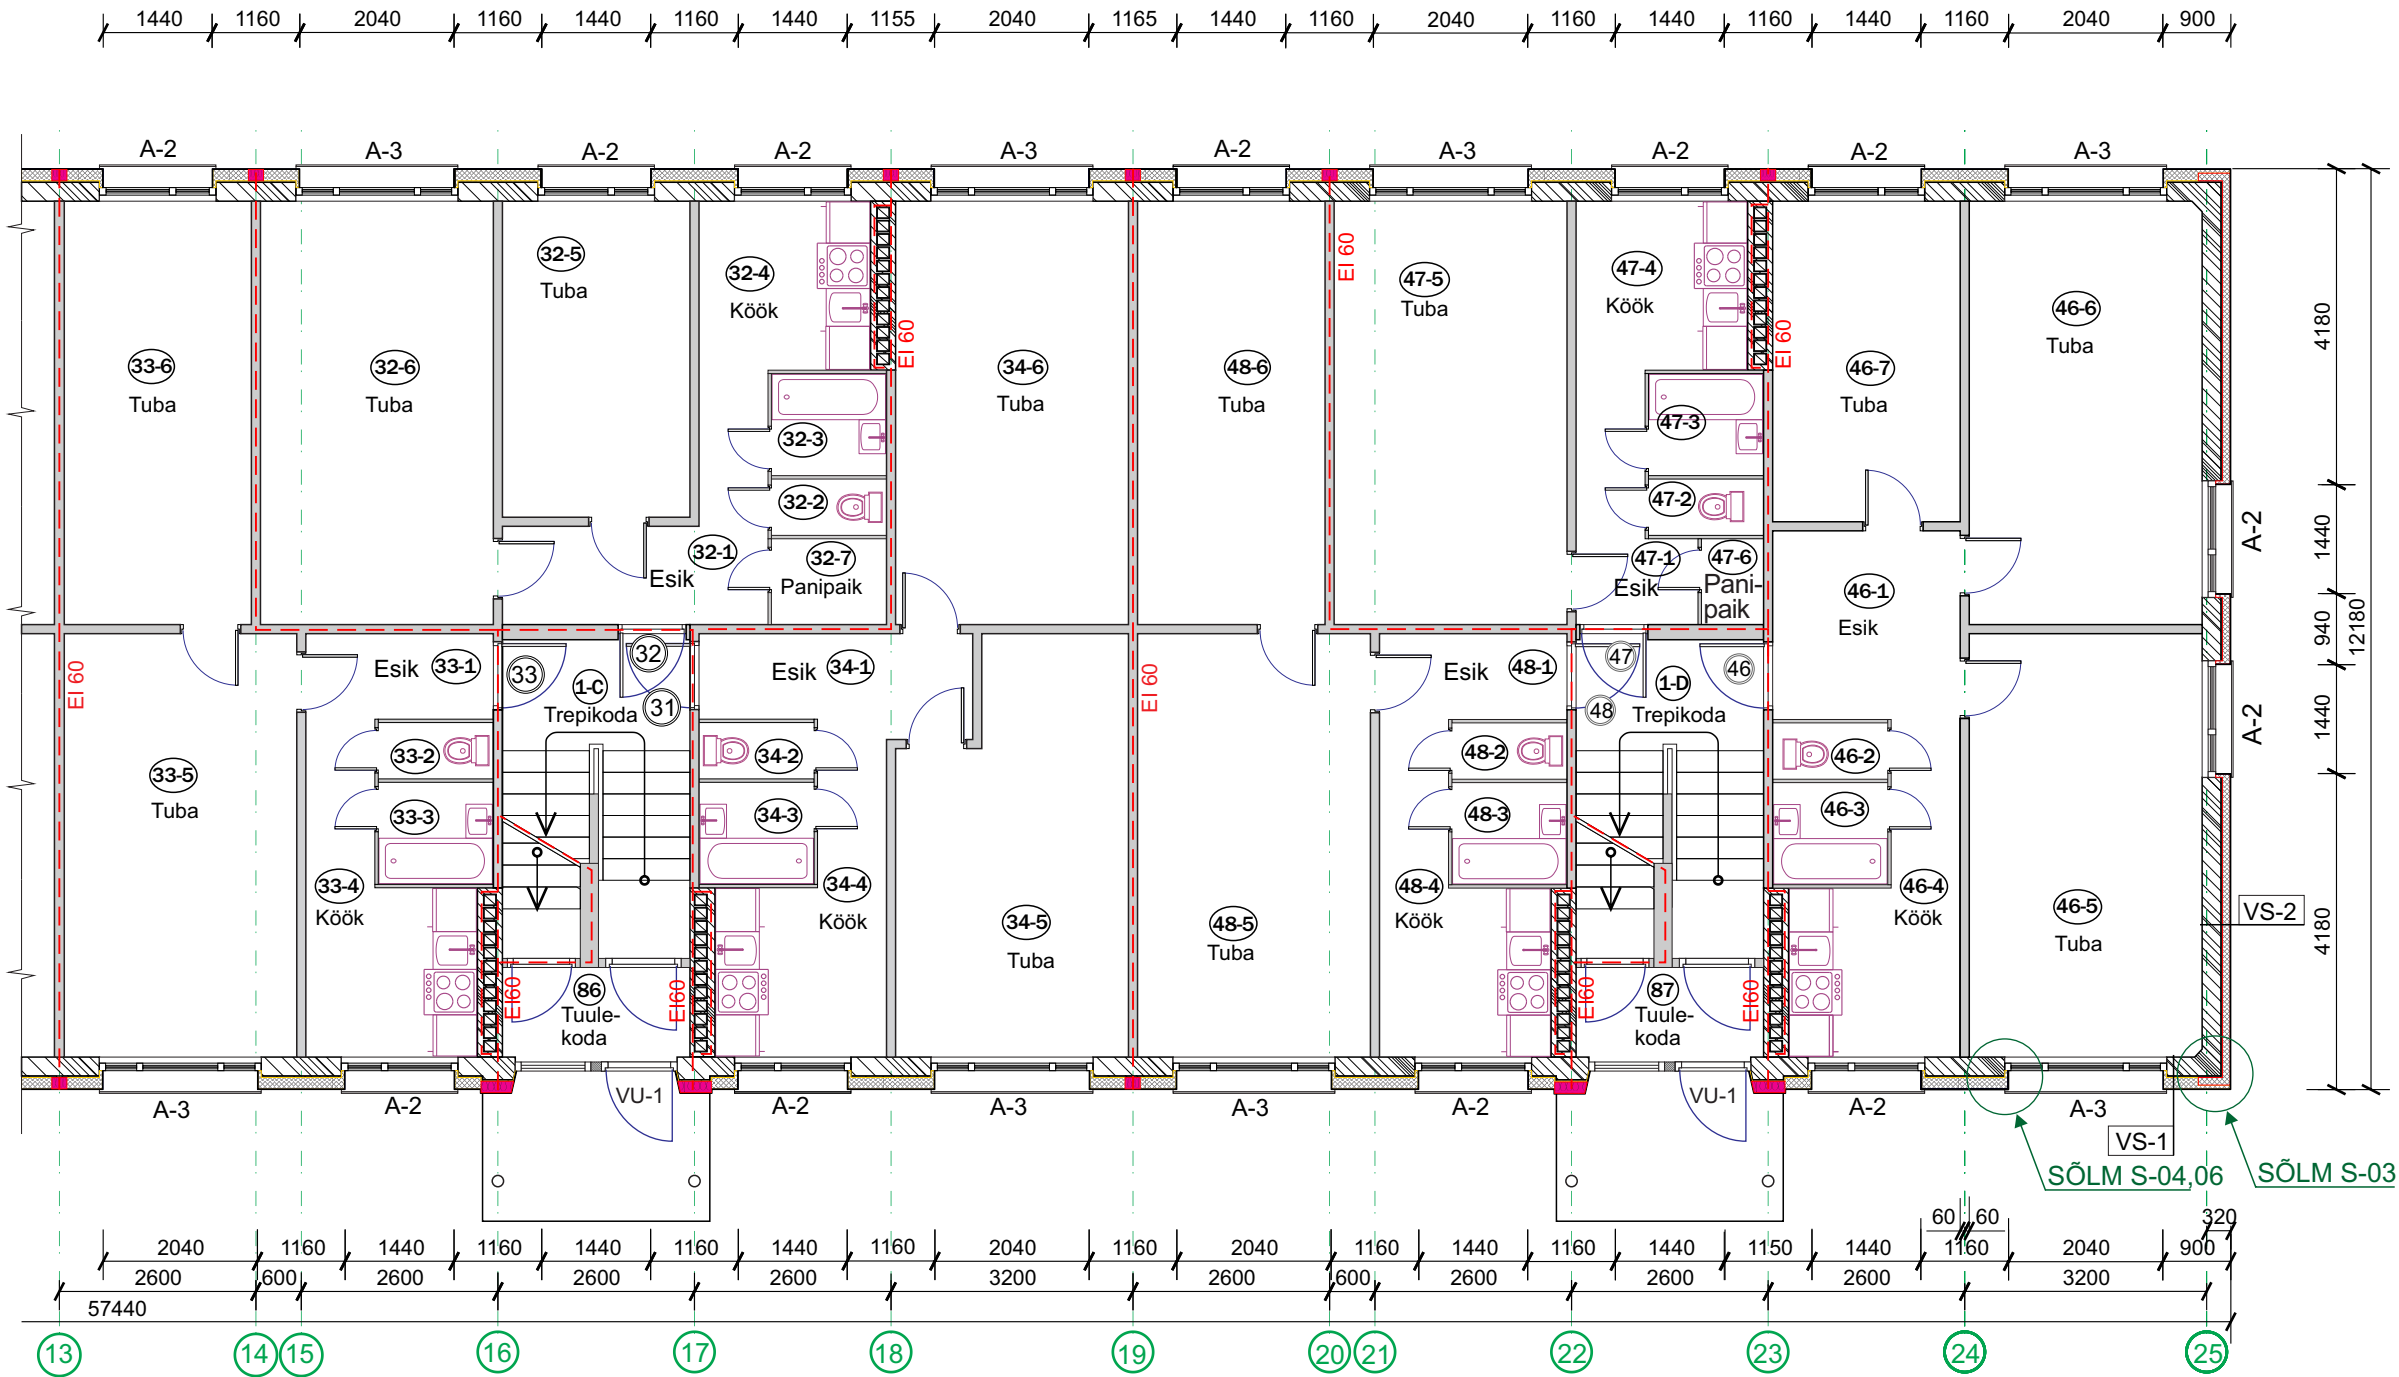

MÄRKUSED

- projekti joonised on koostatud Eesti Projekti tüüpprojekti 1-464A-16 ja inventariseerimisjooniste alusel;
- kõik mõõdud kontrollida ja täpsustada objektil;
- kõikide toodete paigaldamisel tuleb lähtuda paigaldusjuhenditest ning materjalide tootjate soovist/ettekirjutustest;
- juhul, kui tuletkeseksioone ei eraldata 200 mm laiuste mineraalvillaribadega, siis tuleb ümber avade paigaldada 200 mm laiune tuletkekatik;
- ruumide ventilatsioon on lahendatud ventilatsiooni eriosas;
- asendatavate akende kohta vaata jooniseid AR-10 ja AR-11;
- projektiga ei muudeta korterite planeeringuid ega olemasolevaid tuletkekonstruktsioone.

TINGMÄRGID:

- ventilatsiooniseade
- paigaldatav EPS soojustus 150 mm
- olemasolev piirdekstruktsioon
- tuletkekeseksiooni piir
- pressitud kivivillavillaplaat
- ruumi number
- korteri number

OÜ VIRKFORST EEP 002428 Pulga tee 7 Reiu k. 86508 Tahkuranna v. Pärnu maakond projekt@jagomagi.ee; www.jagomagi.ee; +372511 8021	Töö nimetus: Korterelamu rekonstrueerimisprojekt		Töö osa: AR	
	Objekti aadress: Akadeemia tee 26A, Tallinn, Mustamäe linnaosa		Kõide nr: 1	
	Tellij: KÜ Akadeemia tee 26A	Joonis: AR-02-2	Töö staadium: PP	
	Arhitekt: R.Jagomägi	Töö nr: EPRT-343/2016	Mõõtkava 1:100	
Tehnik: Raigo Soopalu	Kuupäev: 30.03 2017		Leht 6	Lehti 40