VS 1
Viimistluskiht (krunt, viimistluskrohv)
Armeerimiskiht (armeerimisvõrk, armeerimissegu)
Tüübeldus
Soojustusplaat EPS 60F 150 mm
Soojustuspleetide kleepsegu
Olemasolev seinakonstruktsioon

Teise-neljanda korruse plaan

VS 2
Viimistluskiht (värvida üle)
Armeerimiskiht
Tüübeldus
Olemasolev soojustusplaat 100 mm
Soojustusplaatide kleepsegu
Olemasolev seinakonstruktsioon

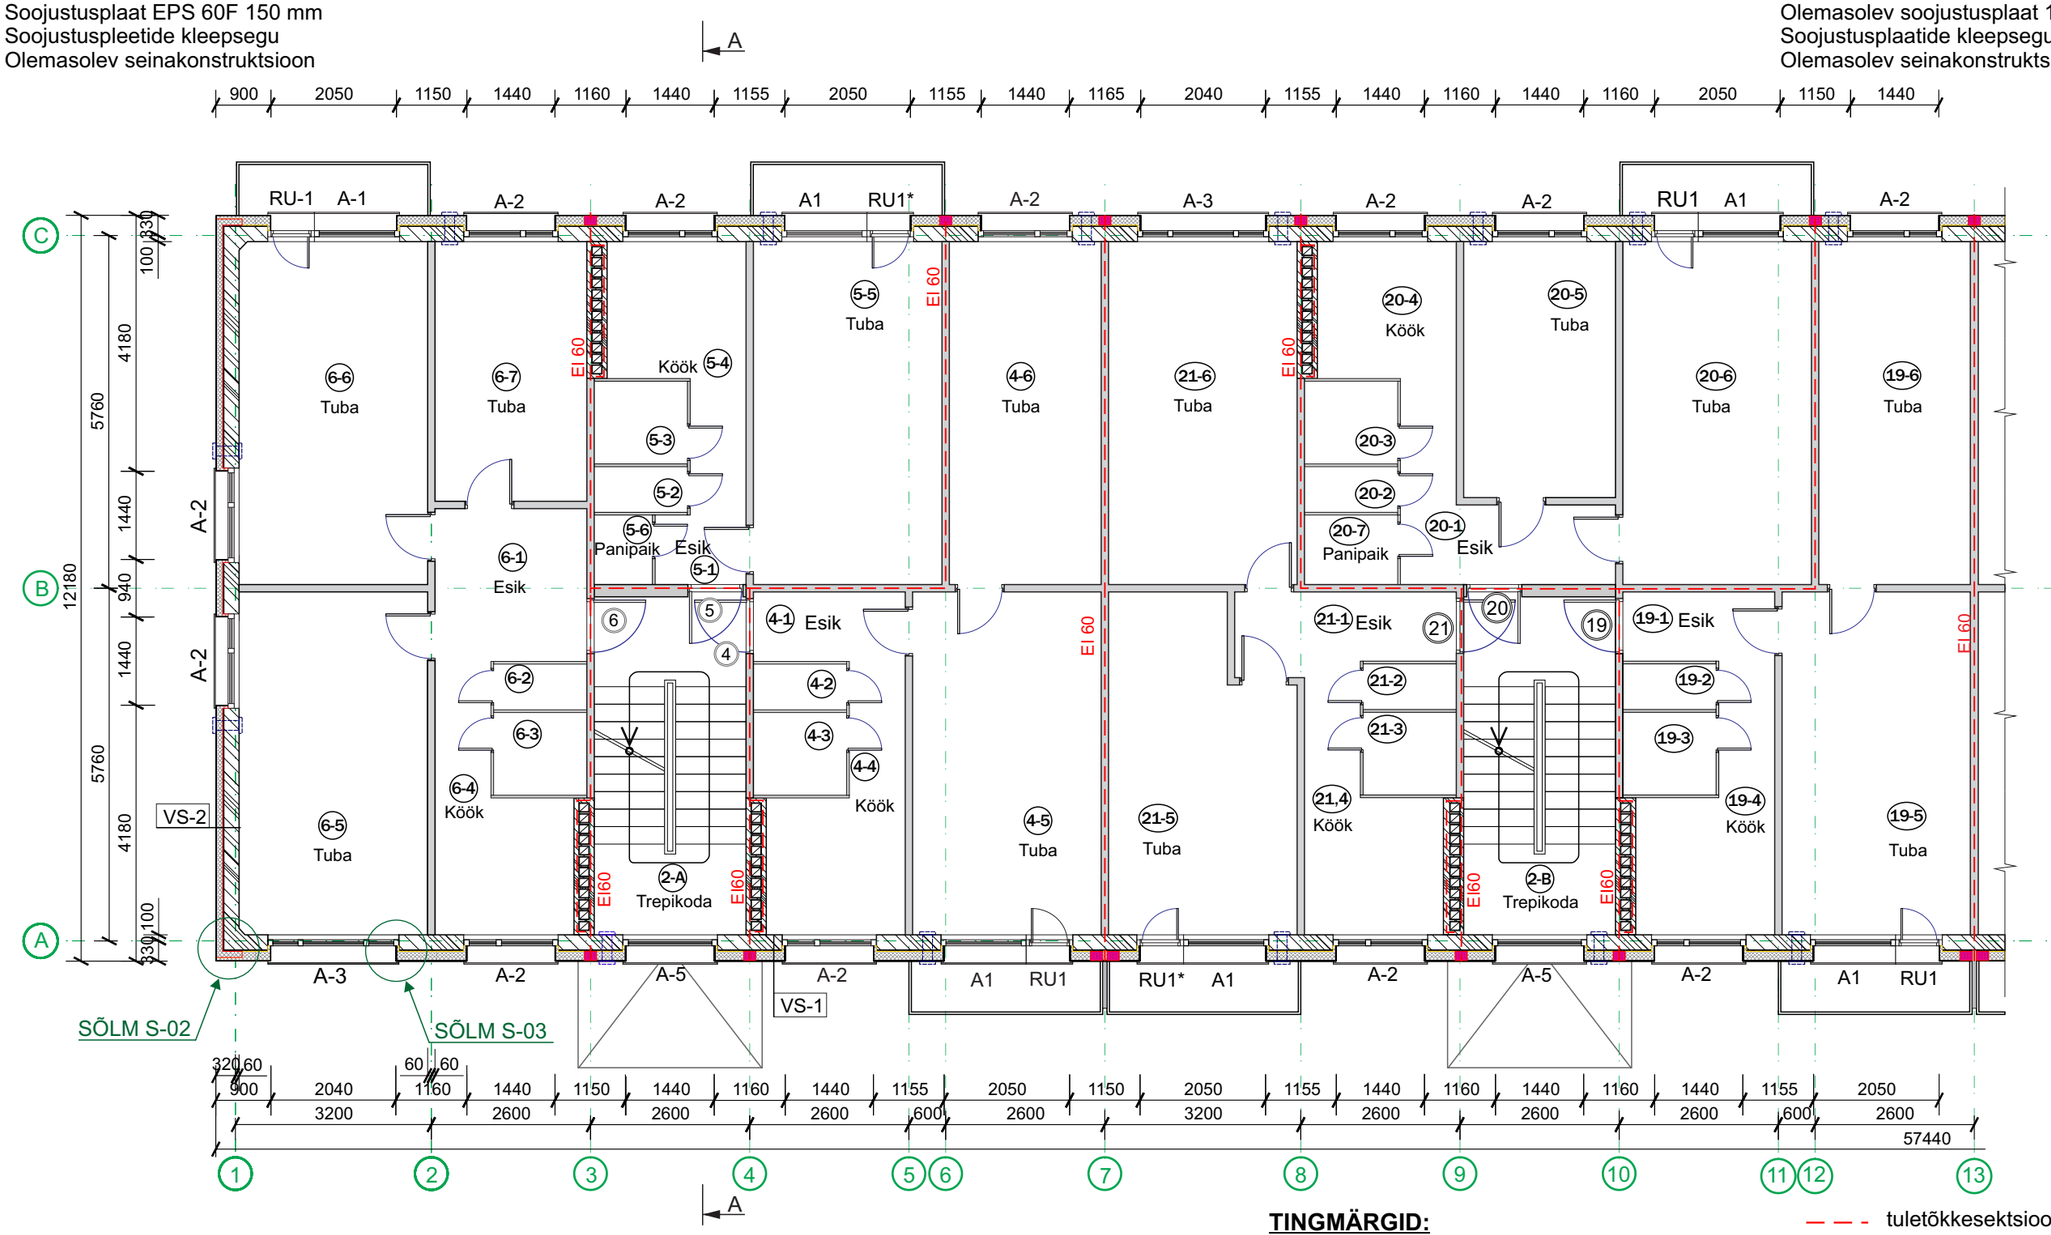

TINGMÄRGID:

- ventilatsiooniseade
- paigaldatav EPS soojustus 150 mm
- olemasolev piirdekonstruktsioon
- tuletõkkesektsiooni piir
- pressitud kivivillavillaplaat
- 18-1 ruumi number
- 18 korteri number

MÄRKUSED

- projekti joonised on koostatud Eesti Projekti tüüpprojekti 1-464A-16 ja inventariseerimisjooniste alusel;
- kõik mõõdud kontrollida ja täpsustada objektil;
- kõikide toodete paigaldamisel tuleb lähtuda paigaldusjuhenditest ning materjalide tootjate soovitustest/ettekirjutustest;
- juhul, kui tuletõkkesektsioone ei eraldata 200 mm laiuste mineraalvillaribadega, siis tuleb ümber avade paigaldada 200 mm laiune tuletõkkekatik;
- ruumide ventilatsioon on lahendatud ventilatsiooni eriosas;
- asendatavate akende kohta vaata jooniseid AR-10 ja AR-11;
- projektiga ei muudeta korterite planeeringuid ega olemasolevaid tuletõkkekonstruktsioone.

OÜ VIRKVORST EEP 002428 Pulga tee 7 Reiu k. 86508 Tahkuranna v. Pärnu maakond projekt@jagomagi.ee; www.jagomagi.ee; +372511 8021	Töö nimetus: **Korterelamu rekonstrueerimisprojekt**		Töö osa: AR
	Objekti aadress: Akadeemia tee 26A, Tallinn, Mustamäe linnaosa		Köide nr: 1
	Tellija: KÜ Akadeemia tee 26A	Joonis: AR-03-1 **Tüüpkorruse plaan telgedel 1-13**	Töö staadium: PP
Arhitekt: R.Jagomägi	Töö nr: EPRT343/2016		Mõõtkava 1:100
Tehnik: Raigo Soopalu	Kuupäev: 30.03 2017		Leht 3 / Lehti 40