


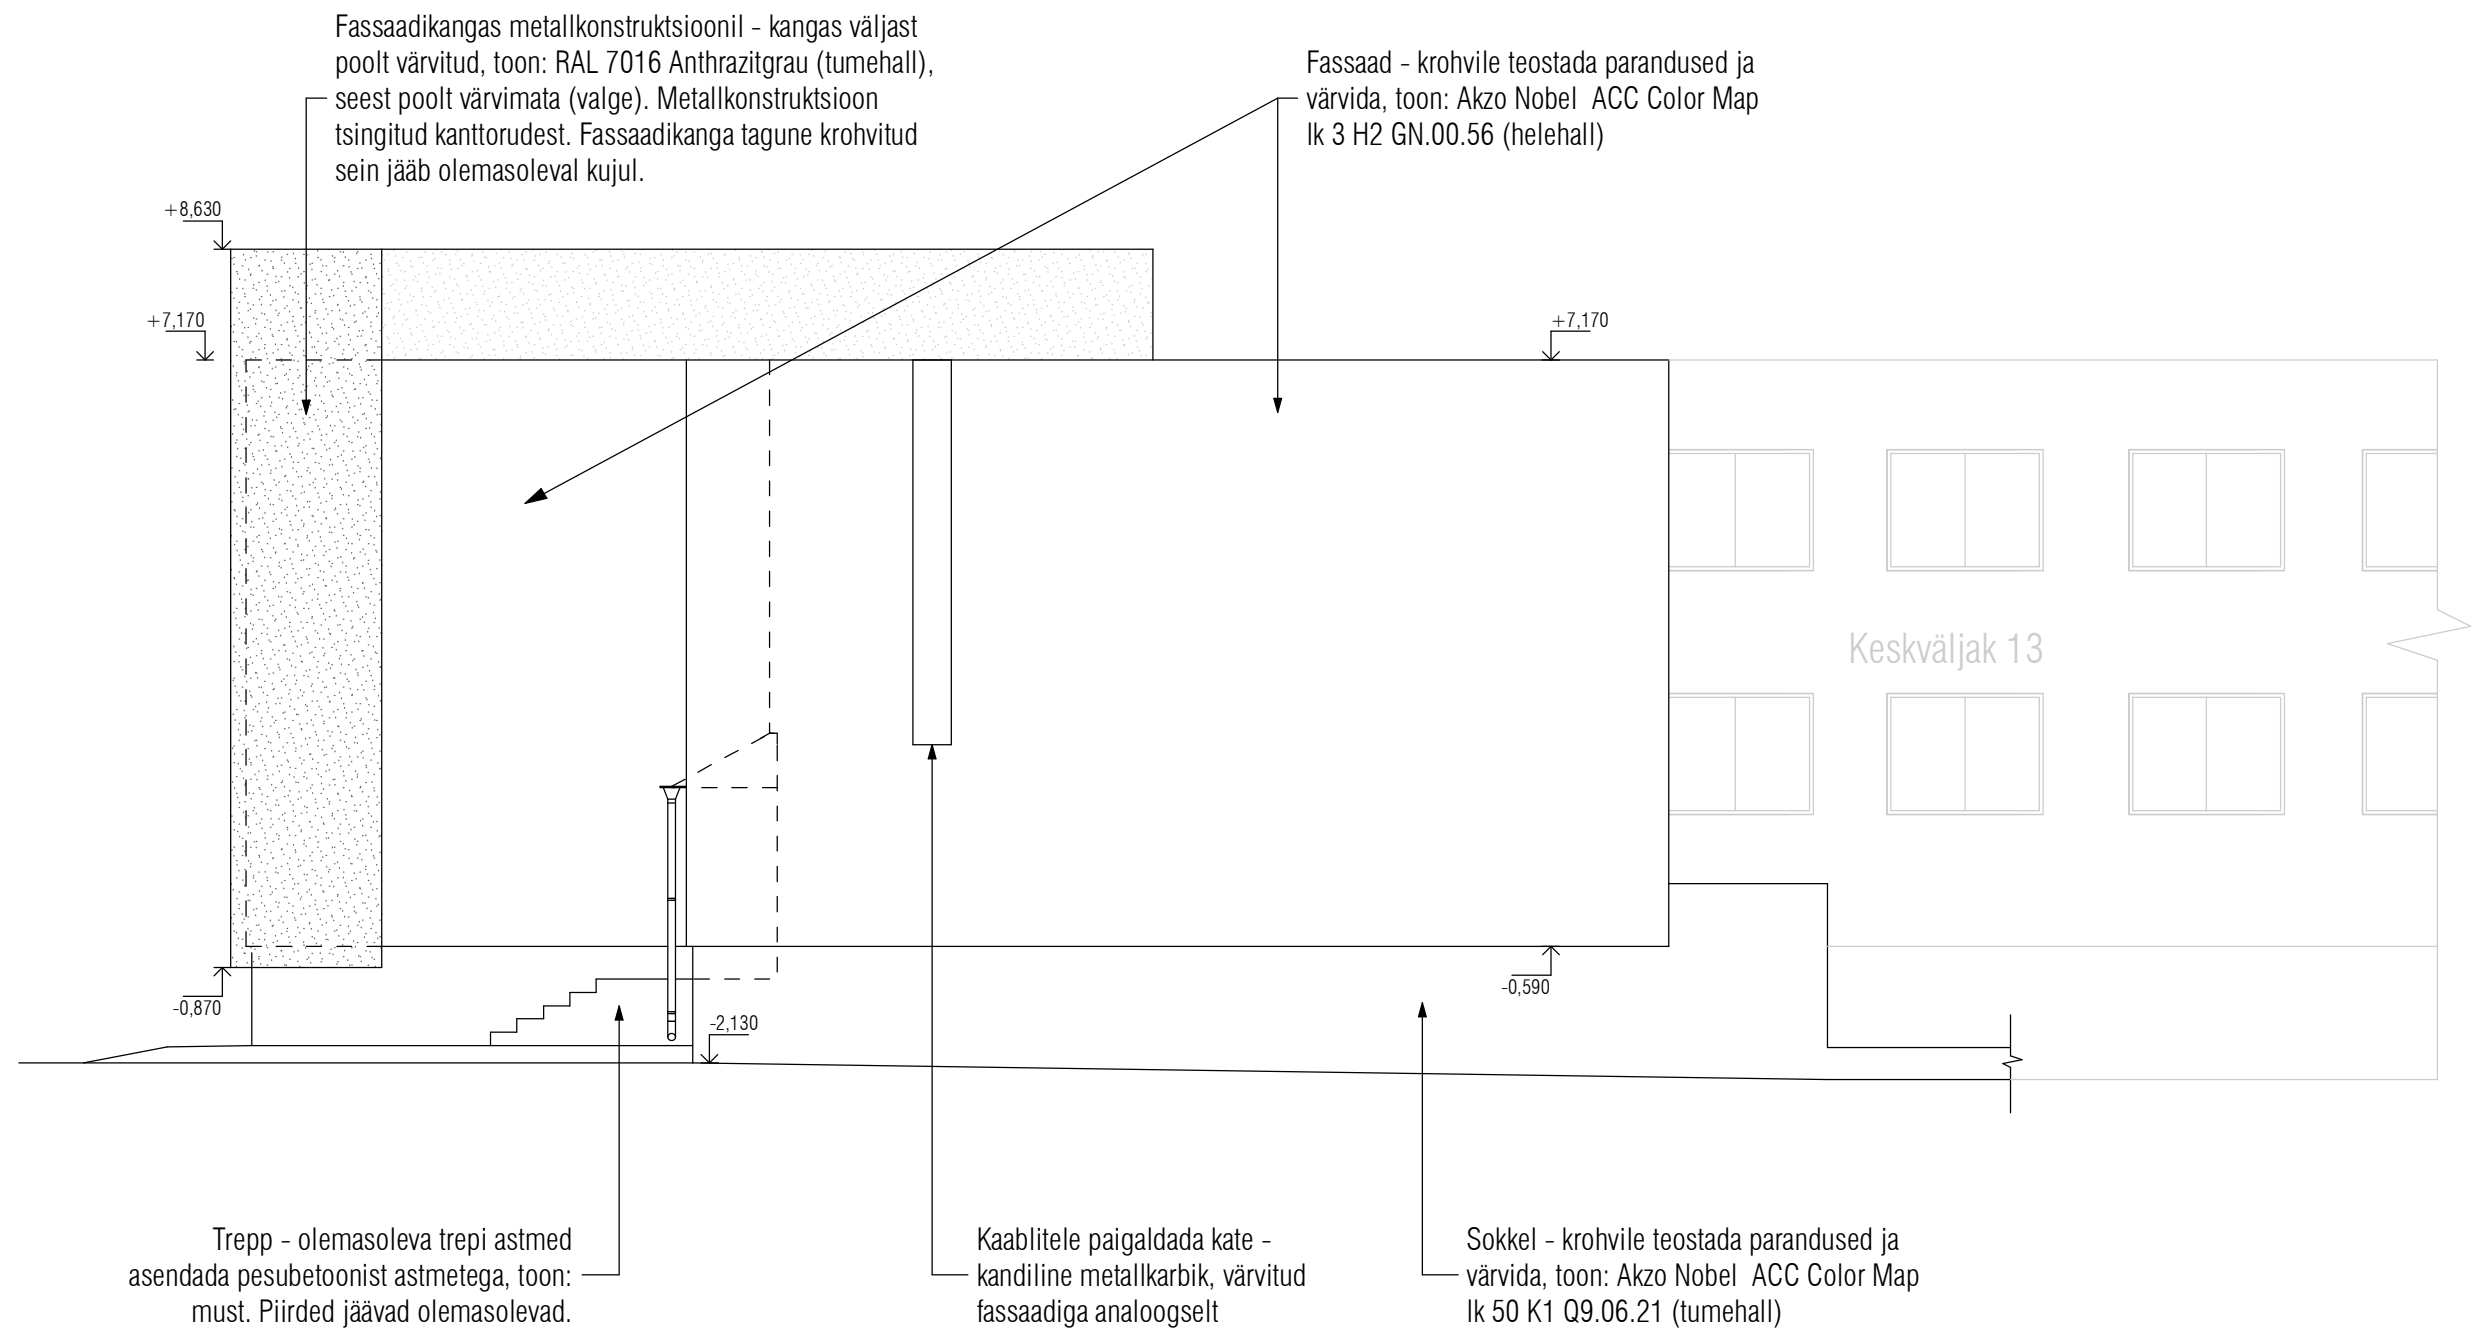

Märkused:

- NB!** Jooniste aluseks on võetud inventariseerimisjoonised ja pistelised ülesmõõdistused. Plaanidel võib esineda erinevusi tegelikkusega - kõik mõõdud ehitamiseks täpsustatakse objektil, koha peal.
- Fassaadikangas metallkonstruktsioonil - kangas väljast poolt värvitud, toon: RAL 7016 Anthrazitgrau (tumehall), seest poolt värvimata (valge). Metallkonstruktsioon tsingitud kanttorudest 80x80 mm, kinnitatud olemasoleva välisseina külge. Fassaadikanga ja metallkonstruktsiooni tööjoonised valmistab fassaadikanga teostaja/paigaldaja.
- Juurde projekteeritava sissepääsu ja puitfassaadi kohta vt detailijoonised, lehed nr 12-16.
- Lihapoe sissepääsu olemasolev kaarega varikatus asendatakse ühe kaldega plekk-varikatusega ja värvitakse, toon: RAL 7016 Anthrazitgrau (tumehall). Varikatuse kõrval olev vihmaveetoru värvitakse varikatusega analoogselt (tumehall).
- Vihmaveetorud on olemasolevad - vajadusel teha parandused.
- Kõikidele värvitoonidele teostada eelnevalt proovivärvimine väiksemal pinnal ning kooskõlastada arhitektiga.

projekteerija: n a s a o ü juhkentali 46 tallinn 10132 reg nr 11712784 mtr EEP001800 t: +372 5292501 e-mail: info@nasa.ee	joonis: vaade C objekt: Keskväljak 13A, Keila, Harju mk
tellijä: Maurellis OÜ	staadium: eelprojekt
arhitekt: Liina Link, Doris Orasi, Katrin Tääker	töö number: 33-2013
mõõtkava: 1:100	kuupäev: 14.10.2013
	lehe nr: 10