


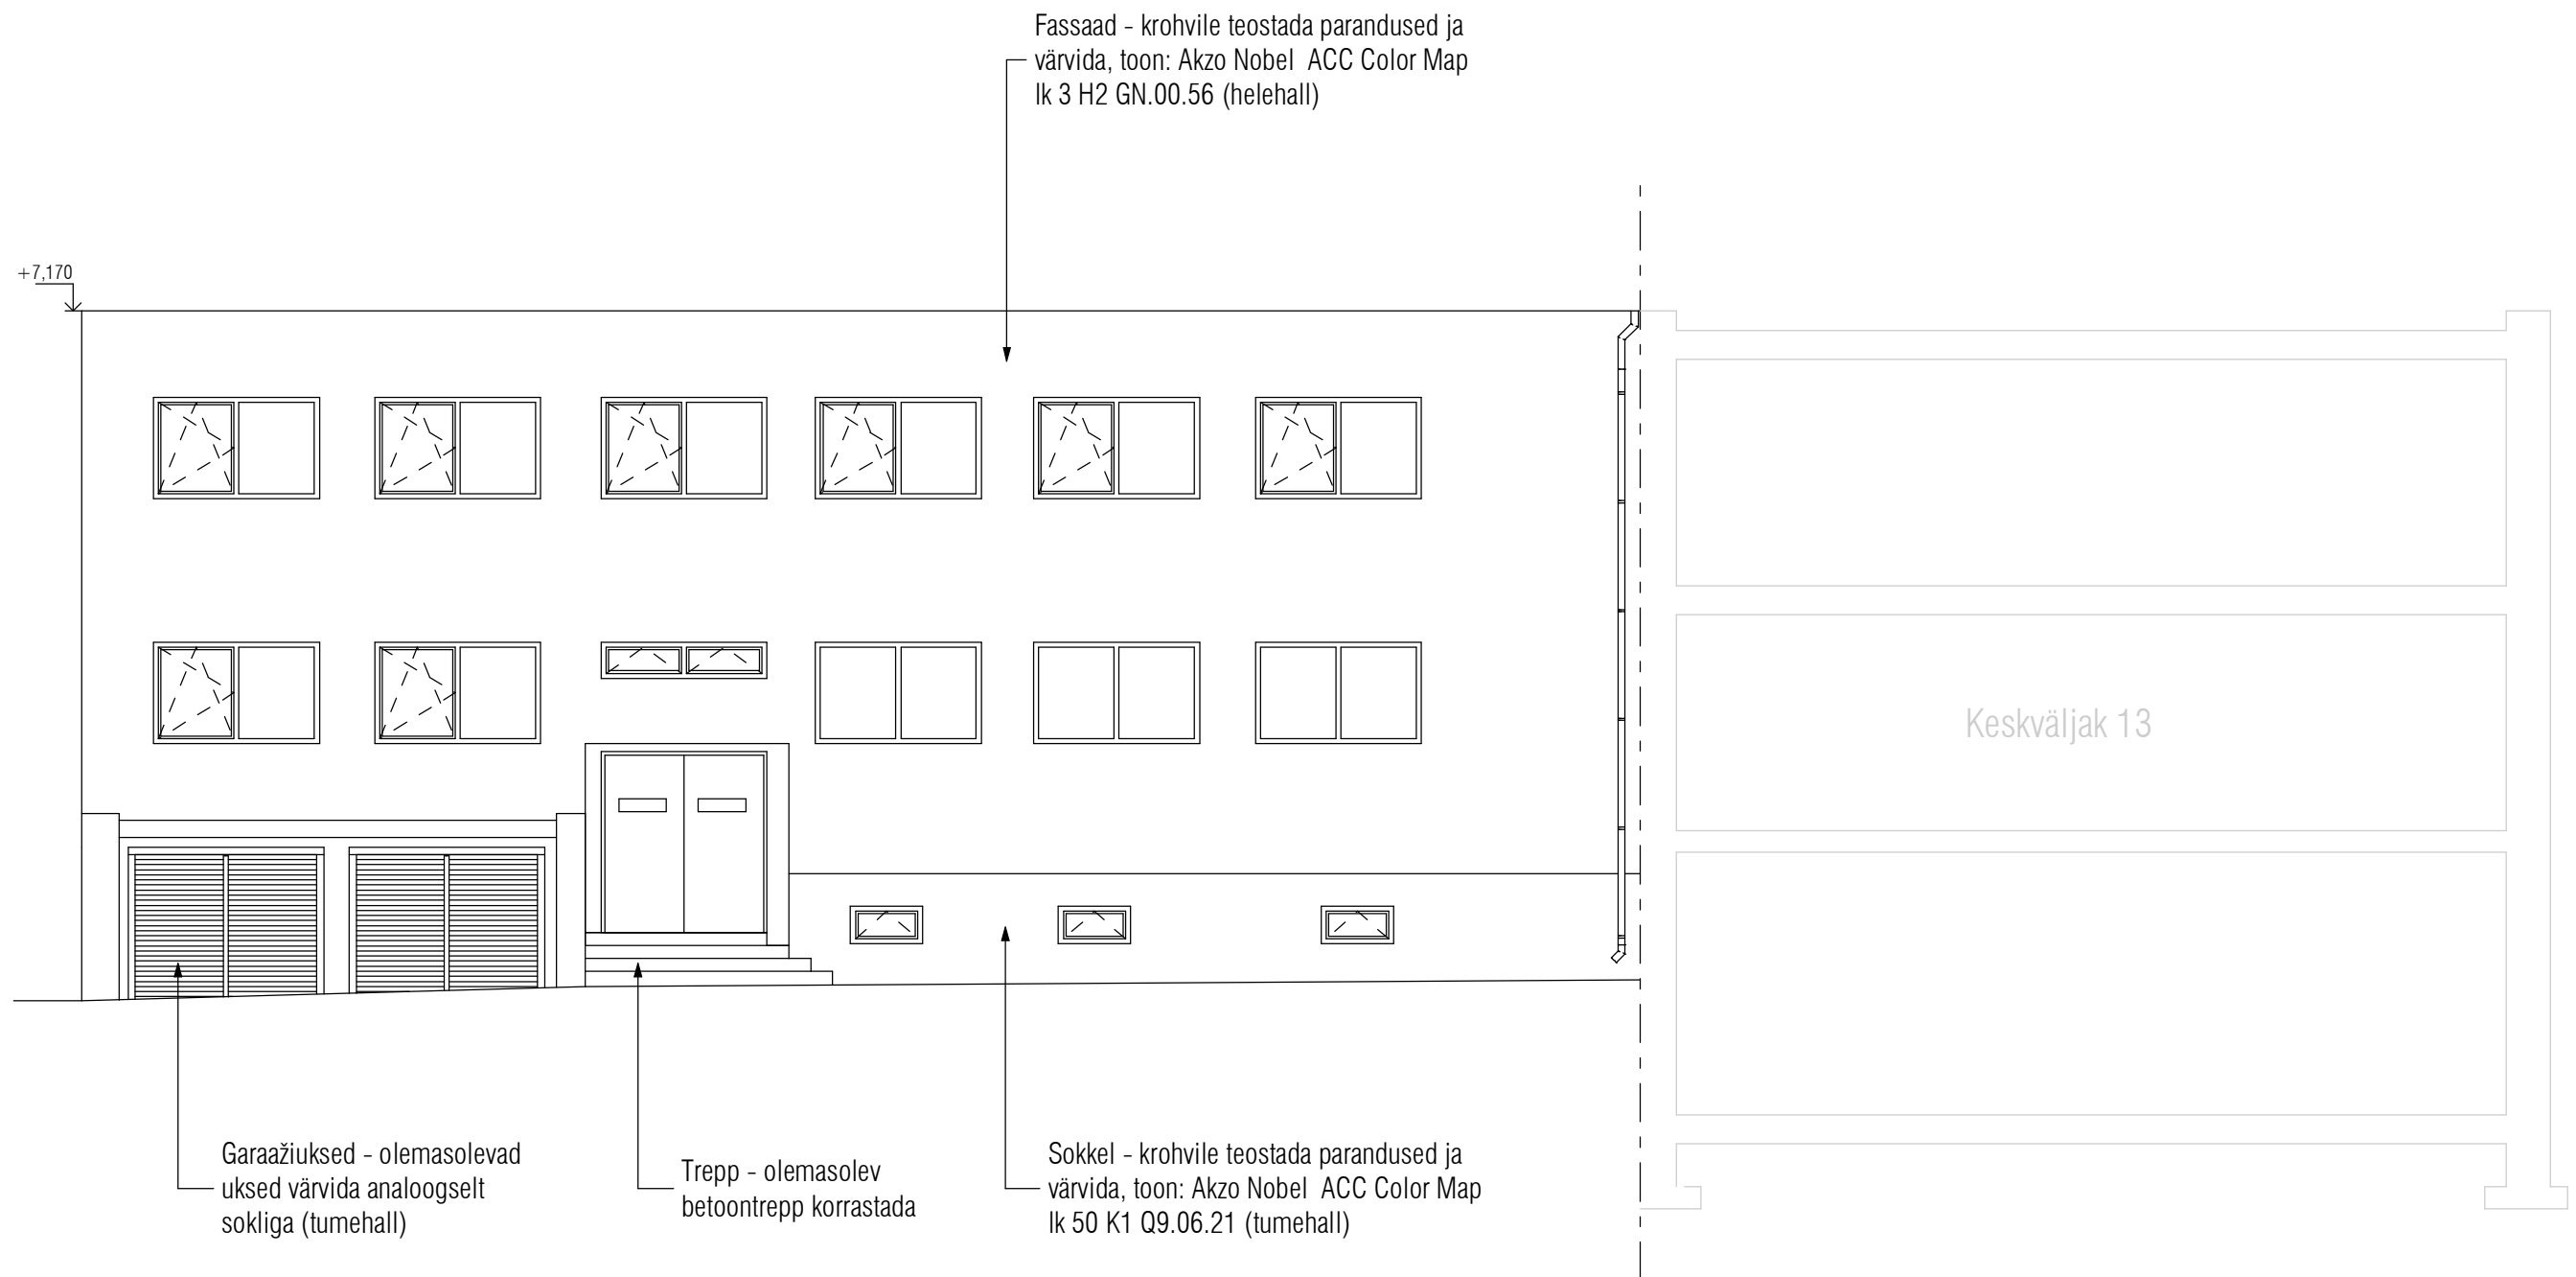

#### Märkused:

1. **NB!** Jooniste aluseks on võetud inventariseerimisjoonised ja pistelised ülesmõõdistused. Plaanidel võib esineda erinevusi tegelikkusega - kõik mõõdud ehitamiseks täpsustatakse objektil, koha peal.
2. Fassaadikangas metallkonstruktsioonil - kangas väljast poolt värvitud, toon: RAL 7016 Anthrazitgrau (tumehall), seest poolt värvimata (valge). Metallkonstruktsioon tsingitud kanttorudest 80x80 mm, kinnitatud olemasoleva välisseina külge. Fassaadikanga ja metallkonstruktsiooni tööjoonised valmistab fassaadikanga teostaja/paigaldaja.
3. Juurde projekteeritava sissepääsu ja puitfassaadi kohta vt detailijoonised, lehed nr 12-16.
4. Lihapoe sissepääsu olemasolev kaarega varikatus asendatakse ühe kaldega plekk-varikatusega ja värvitakse, toon: RAL 7016 Anthrazitgrau (tumehall). Varikatuse kõrval olev vihmaveetoru värvitakse varikatusega analoogselt (tumehall).
5. Vihmaveetorud on olemasolevad - vajadusel teha parandused.
6. Kõikidele värvitoonidele teostada eelnevalt proovivärvimine väiksemal pinnal ning kooskõlastada arhitektiga.

|   |                                                                      |                                        |
|---|----------------------------------------------------------------------|----------------------------------------|
| projekteerija:<br><b>n a s a o ü</b><br>juhkentali 46 tallinn 10132<br>reg nr 11712784 mtr EEP001800<br>t: +372 5292501 e-mail: info@nasa.ee | joonis:<br><b>vaade D</b><br>objekt: Keskväljak 13A, Keila, Harju mk |                                        |
| tellija:<br><b>Maurellis OÜ</b>   | staadium: eelprojekt                                                 | töö number: 33-2013                    |
| arhitekt:<br>Liina Link, Doris Orasi, Katrin Tääker                                                                                          | mõõtkava: 1:100                                                      | kuupäev: 14.10.2013 lehe nr: <b>11</b> |