


SÕLM A
LIITUMISPUNKT
LÕIGE

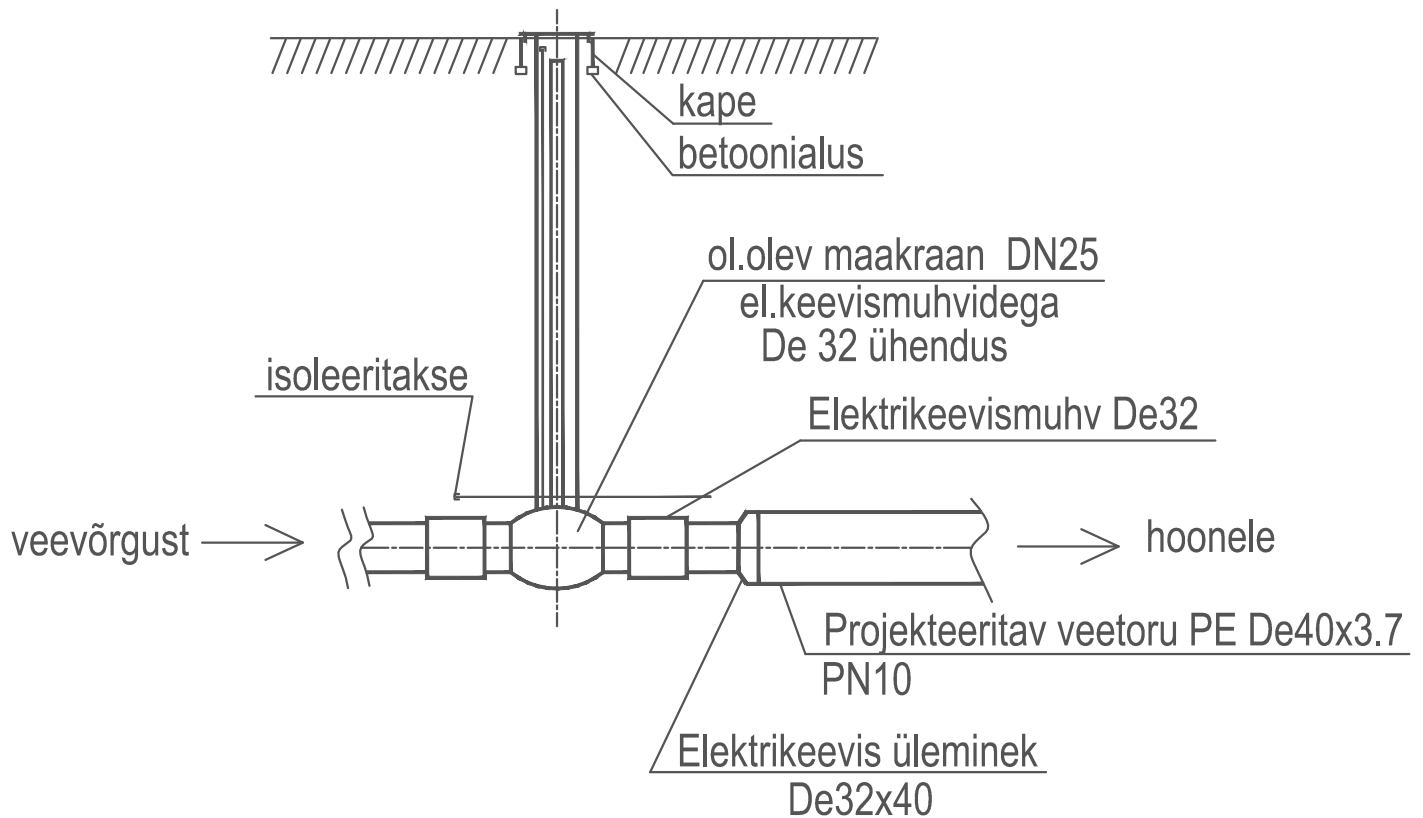

Ehituse käigus täpsustada muhvi ja ülemineku tüüp, vajadusel korrigeerida vastavalt tegelikule olukorrale.