

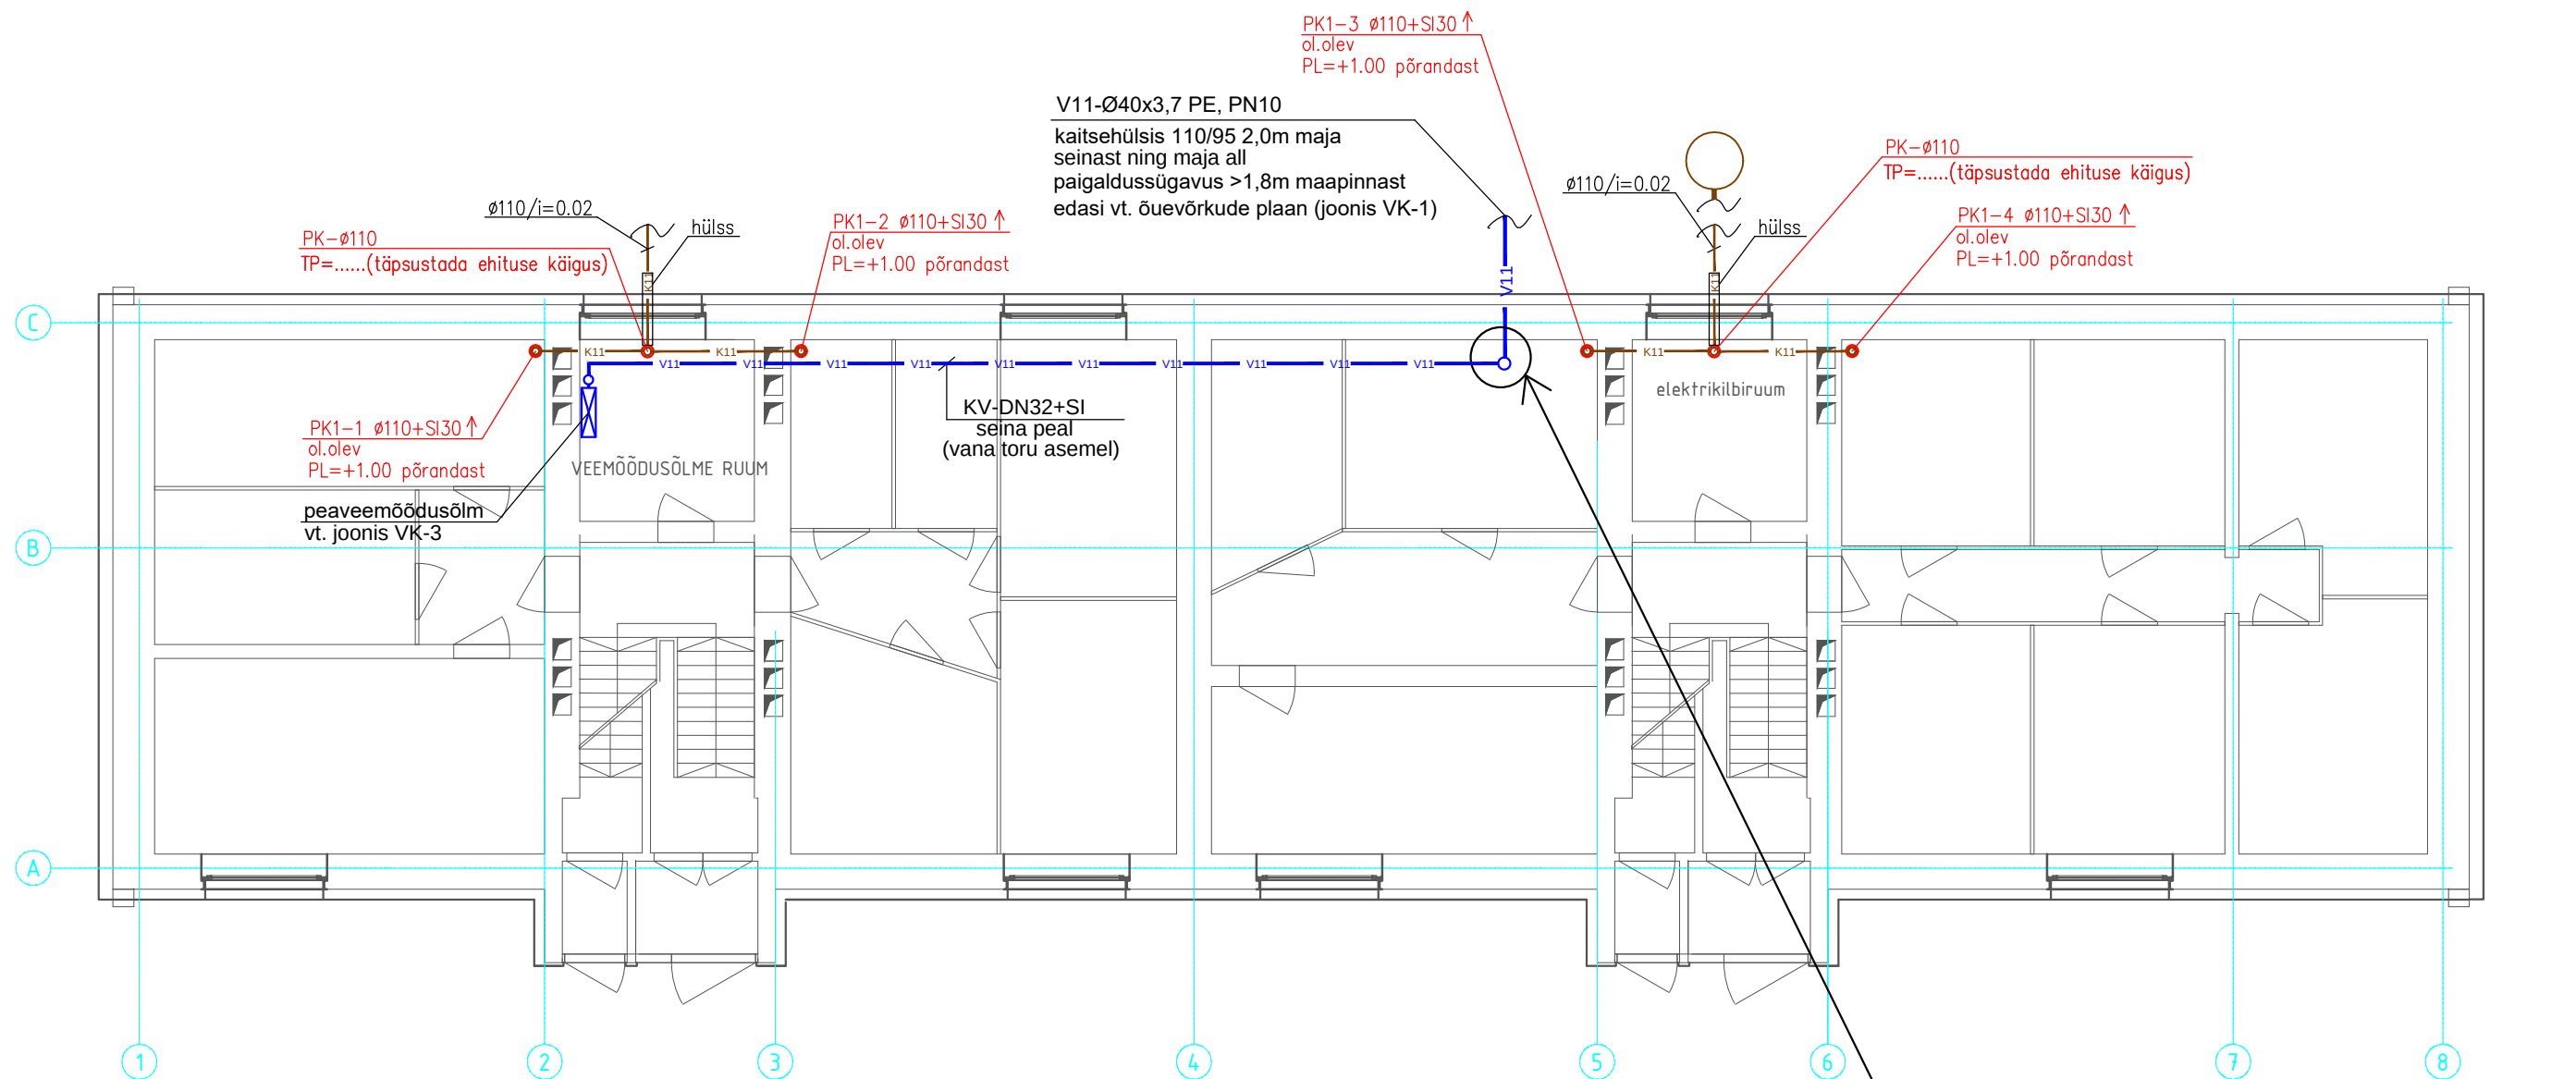


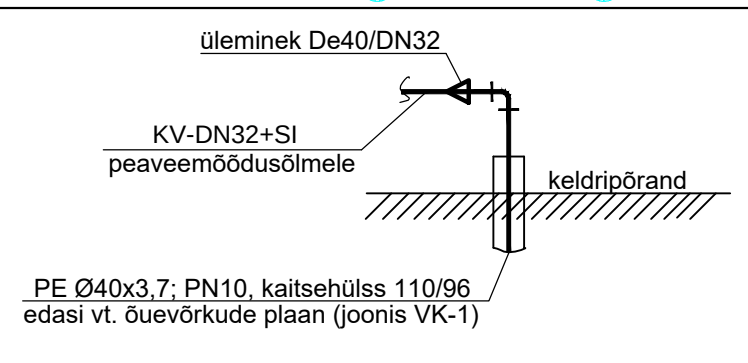

PÕHIMÕTTELINE SKEEM
METALLTORUD
VEETORUDE LÄBIVIIGI
TULETÖKKETARINDIST

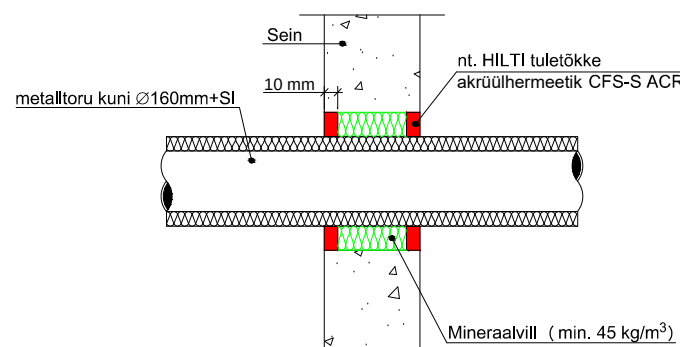

TINGMÄRGID:

K11
V11
KV-DN32+SI
PL Ø110
PK Ø110
TP

varem projekteeritud olmeveekanalisatsioonotoru
projekteeritud külmaveetoru (hoones isoleerida niiskuskindla isolatsiooniga)
proj.külmaveetoru- toru läbimõõt+isolatsioon (koorik)
puhastusluuk Ø110
puhastuskork Ø110
torupõhi

Märkused:

1. Tööd teostada vastavalt LVI RYL-2002 normidele ja nõuetele.
2. Kõik magistraaltorud ja püstikud isoleeritakse kivivillkooriguga BS1do (KV - DN15...40 - 20mm, KV - DN50...65 - 30mm) ja kaetakse alumiinium-fooliumiga. Külmaveetoru tuleb isoleerida niiskuskindla isolatsiooniga.
3. Torustiku läbimineku tuletõkketarinditest tuleb varustada sertifitseeritud tuletõkkemansettide, -mähiste või spetsiaalse paisuva silikooniga. Täiteained peavad olema päästeameti poolt sertifitseeritud.
4. Veevarustuse torustikutele paigaldada sulgarmatuur ja tagada ligipääsud hooldamiseks.Veepestikud varustada tühjendusventiilidega.