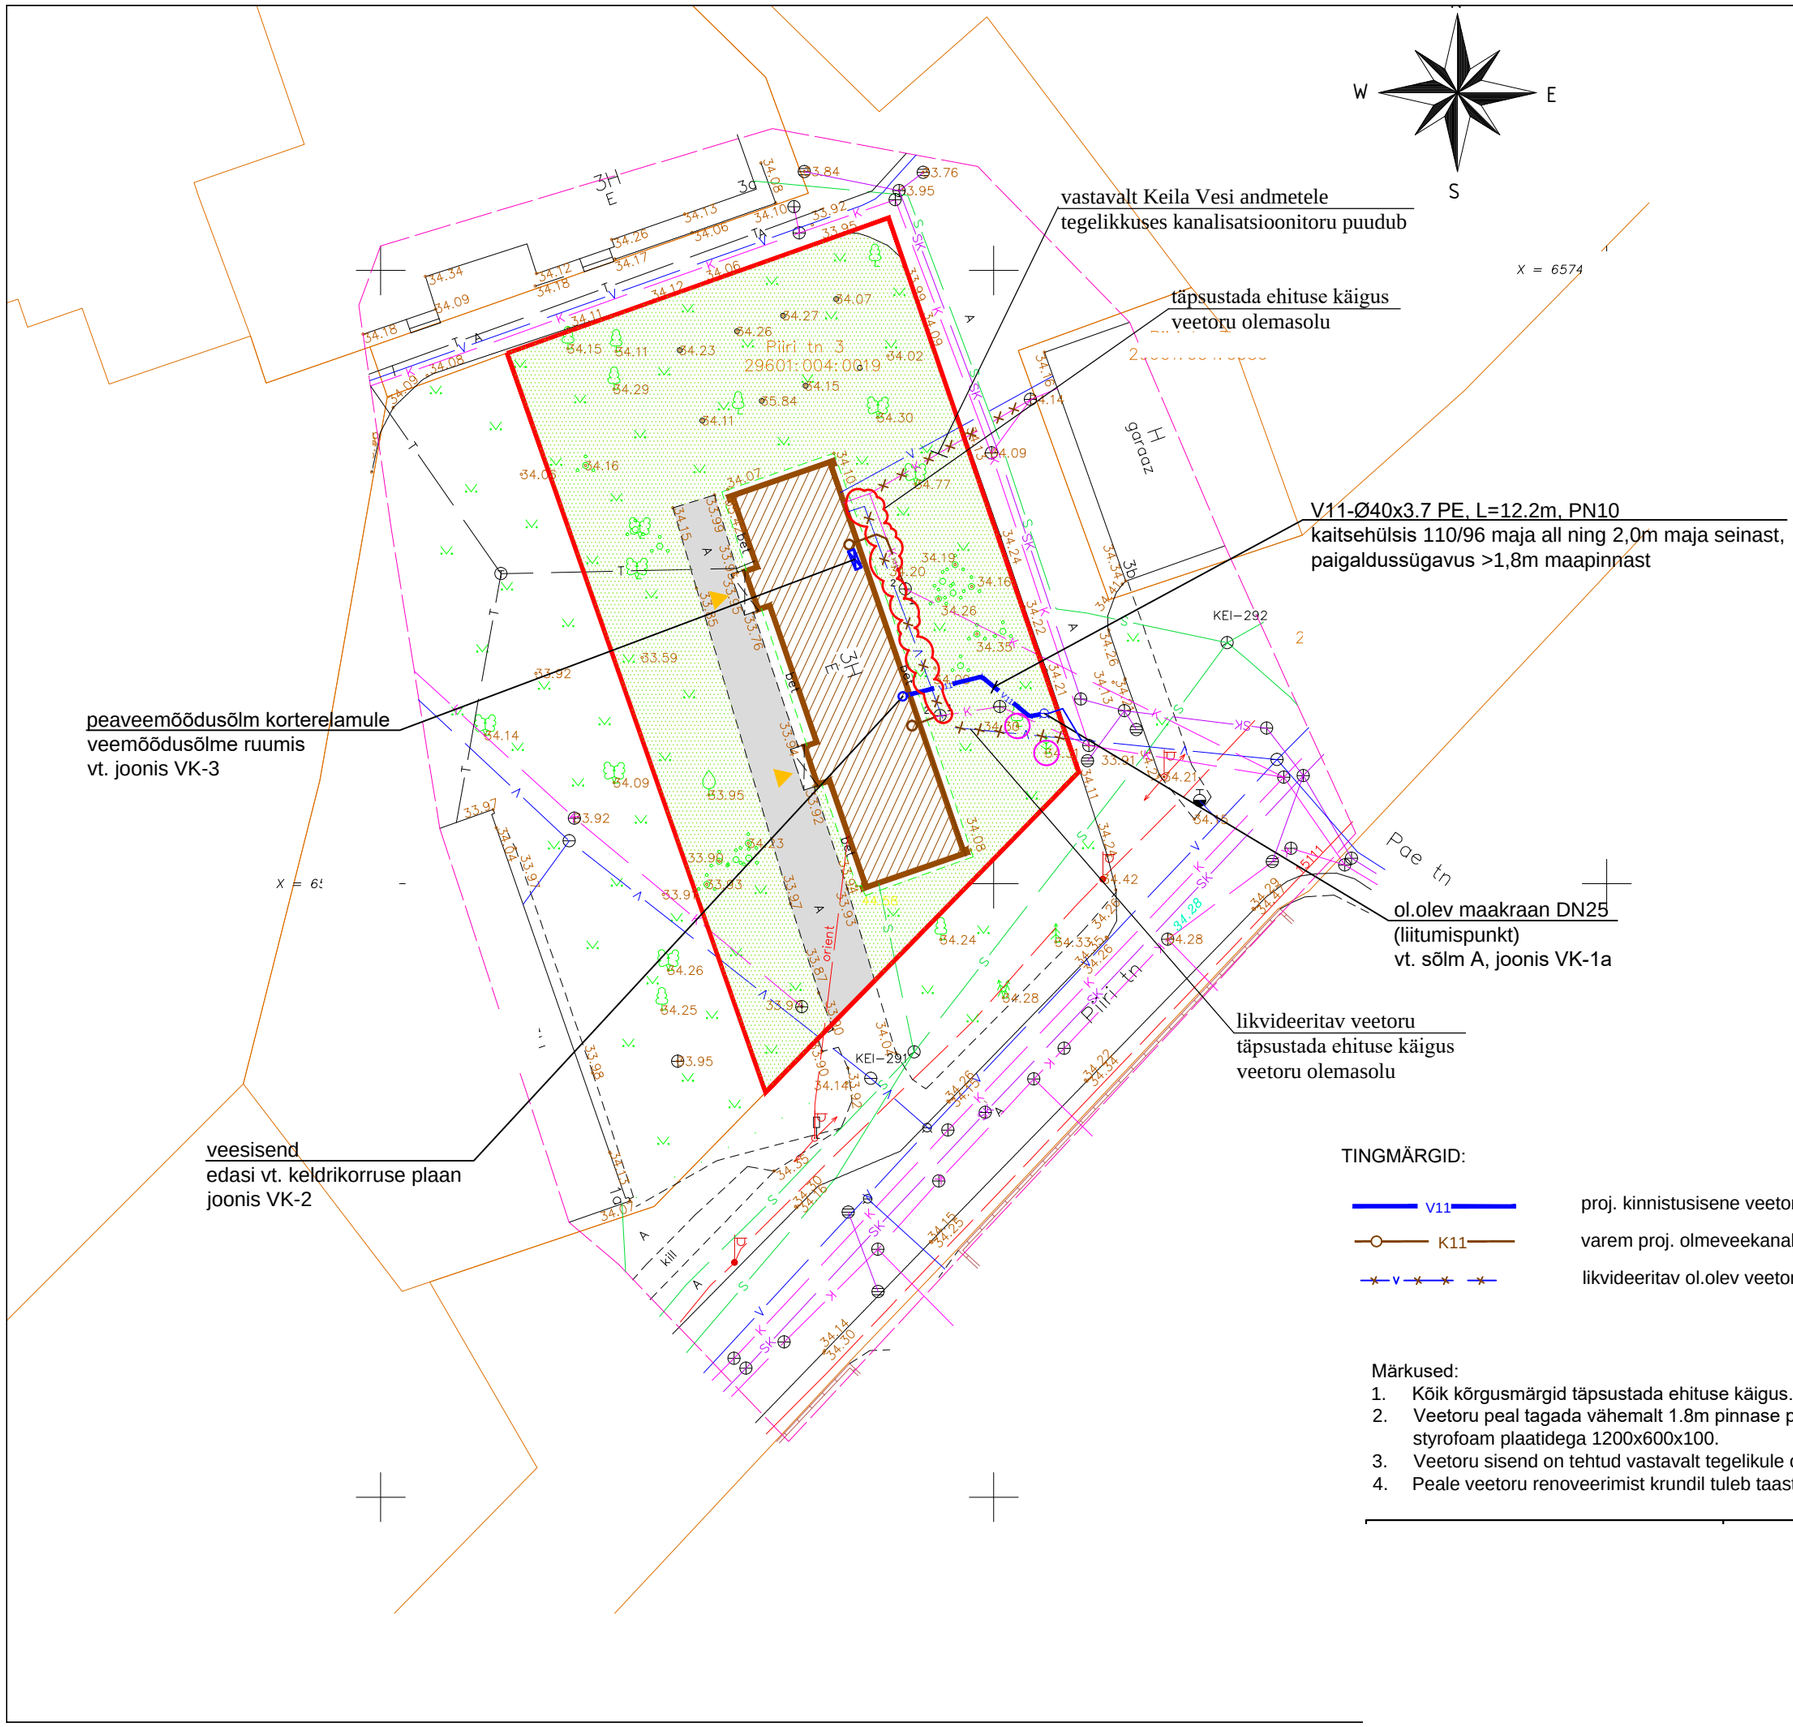

TINGMÄRGID

- KRUNDI PIIR
- OL. OLEV HOONE
- REKONSTRUEERITAV ELUHOONE ±0,00=OL.OLEV
- OL.OLEV MURUPIND KRUNDIL
- SISSEPÄÄS HOONESSE
- OL. OLEV KÕRGHALJASTUS
- OLEMASOLEV KANALISATSIOONITRASS
- OLEMASOLEV VEETRASS
- OLEMASOLEV KÜTTETRASS
- OLEMASOLEV SIDEVÕRK
- OL.OLEV MADALPINGEKAABEL
- OL.OLEV ASFALT
- HÜDRANT
- Paigaldatav sillutisriba

TINGMÄRGID:

- V11 — proj. kinnistusisene veetorustik
- K11 — varem proj. olmeveekanalisatsioonitoru (kinnistu kanalisatsioon)
- V — likvideeritav ol.olev veetoru

Märkused:

1. Kõik kõrgusmärgid täpsustada ehituse käigus.
2. Veetoru peal tagada vähemalt 1.8m pinnase paksust, juhul kui ei ole võimalik, soojustada torud styrofoam plaatidega 1200x600x100.
3. Veetoru sisend on tehtud vastavalt tegelikule olukorrale.
4. Peale veetoru renoveerimist krundil tuleb taastada murukate.