KATUSE PLAAN

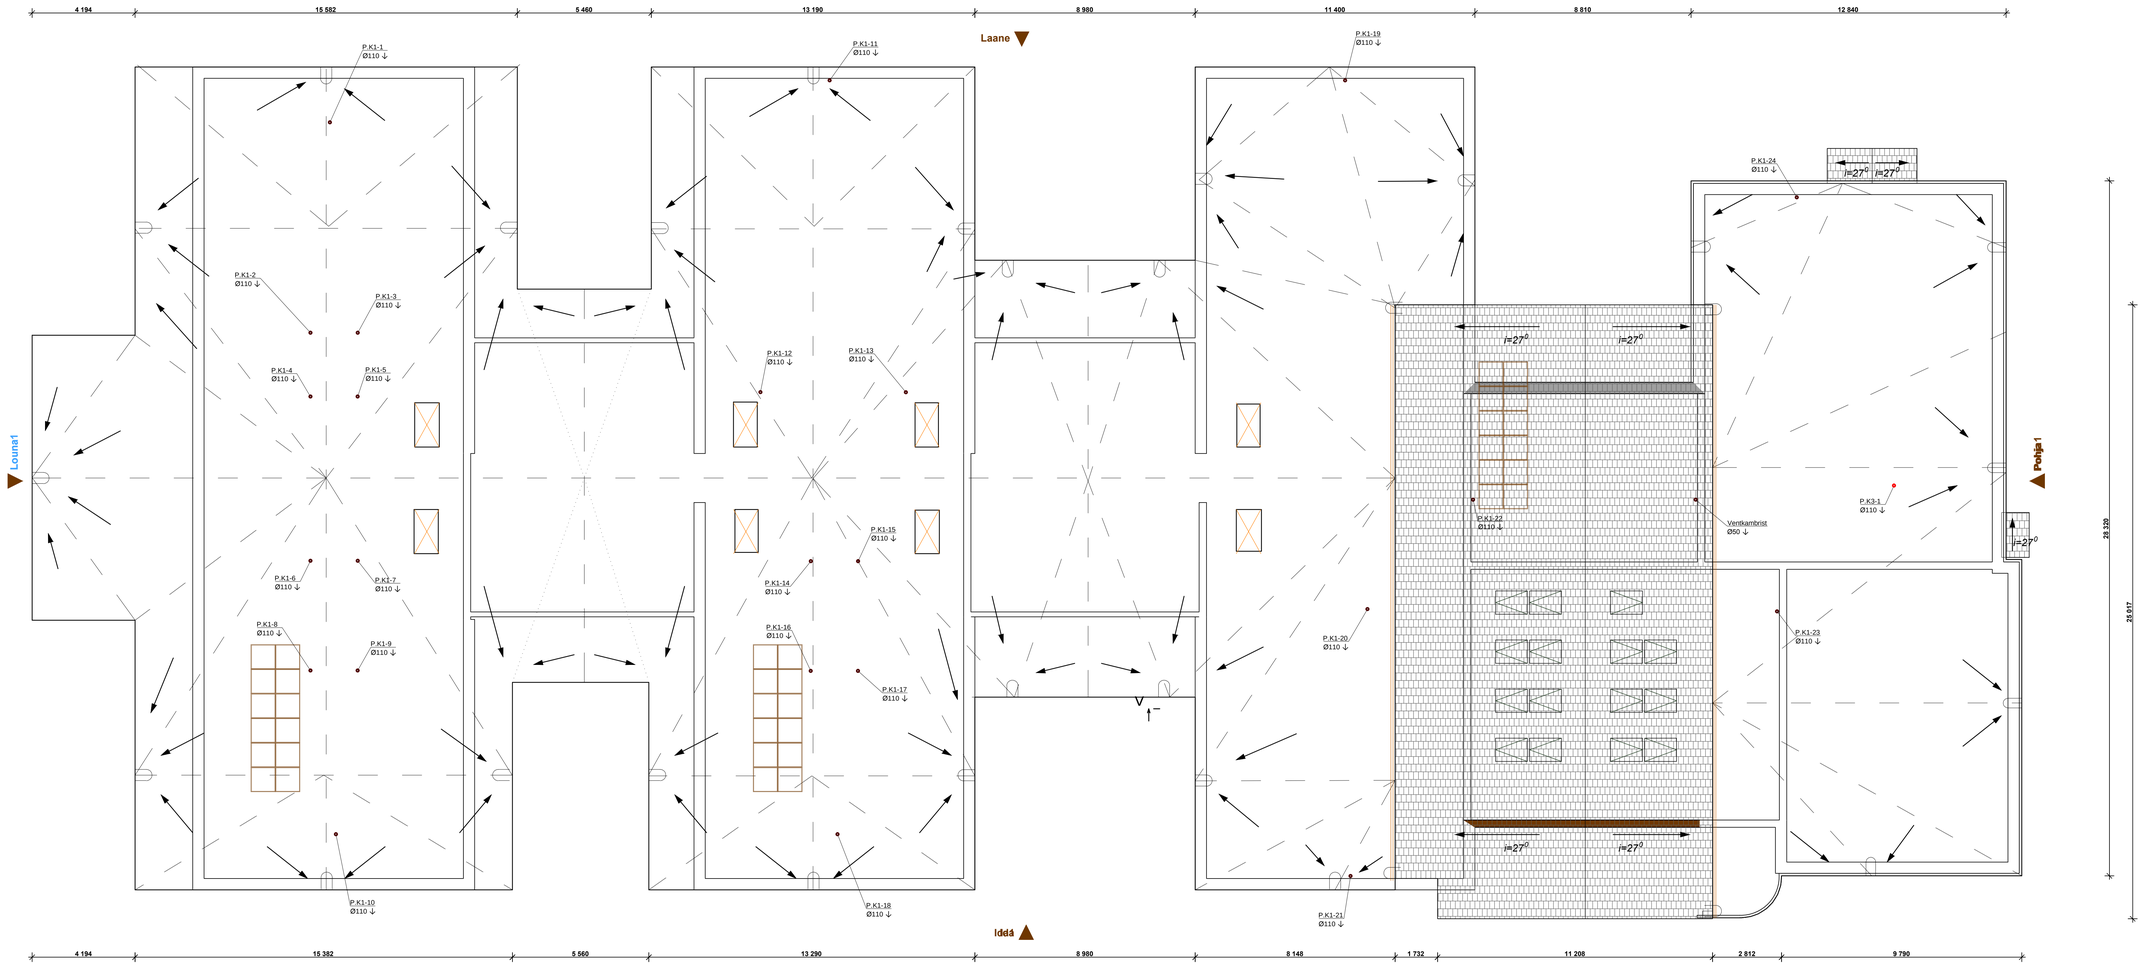

TADIAS OÜ Raha, 14 - 1, Narva tel. 3571102,telfax 3571103 GSM 52 11886 E-mail:dobrjanskaja@tadias.ee www.tadias.ee	TÖÖ NR. 49- 2016 TELLIJA: **PÜHTITSA PANSIONAAT OÜ** OBJEKT: Lasteaiahoone rekonstrueerimise hooldekoduks ehitusprojekt. Veevarustus ja kanalisatsioon AADRESS: Metsa tn., 5, Püssi, Lüganuse vald	JOONIS: **KATUS. KANALISATSIOONI PLAAN** Fail: Fail: 492016_PP_VK-5-03_Kanalisatsioon JUHATAJA: T. Dobrjanskaja VAST. SPETSIALIST: T. Dobrjanskaja PROJEKTEERIJA: T. Dobrjanskaja STAADIUM PP KUUPÄEV 31.05.2017 REGISTREERINGU NUMBER EP10771786-0001	M 1-100