



Seina ja sokli

• • • • •

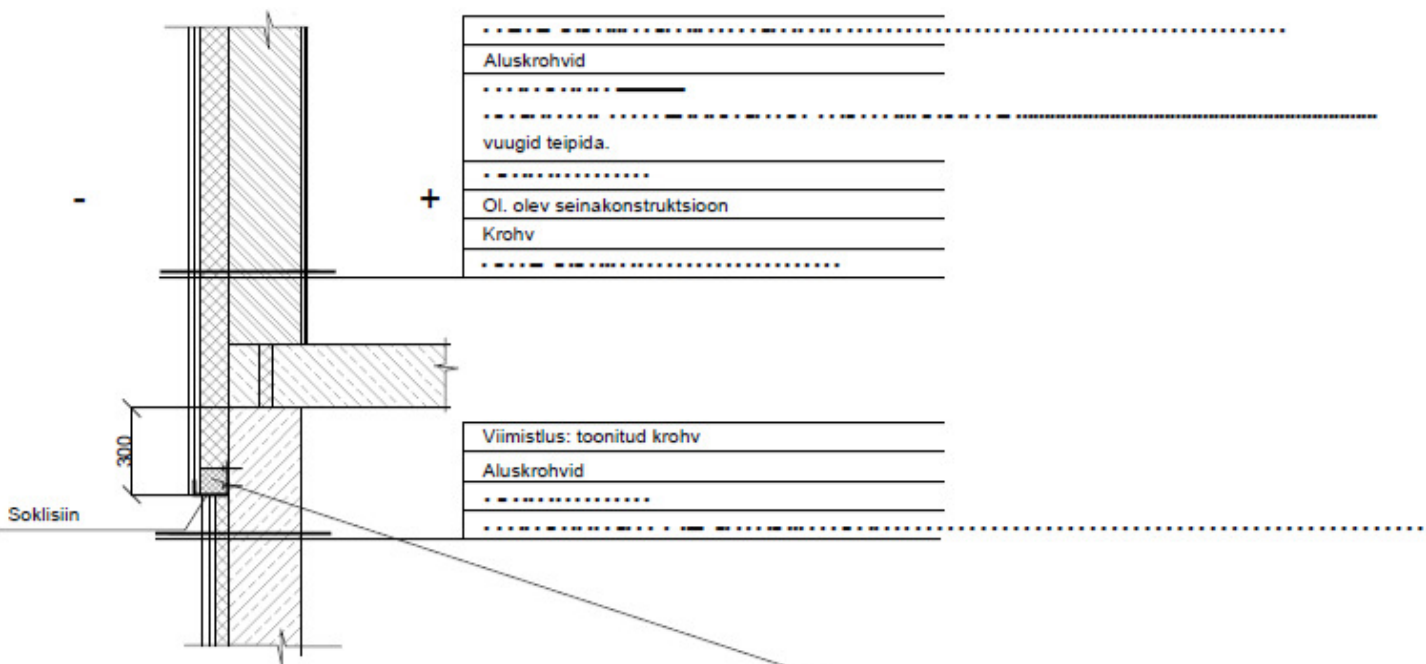

Aknapalede soojustamine.

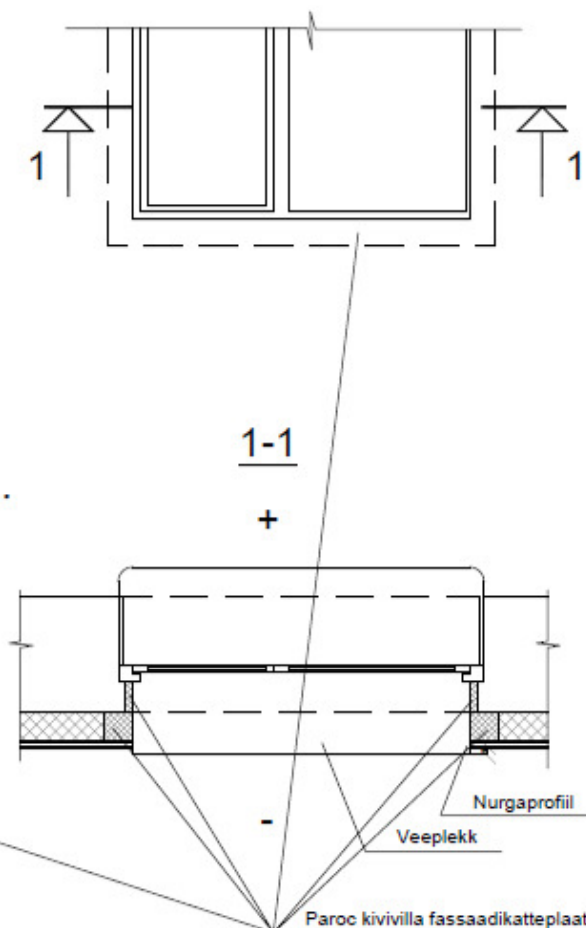

1. SEINA SOOJUSTUSÜSTEEM PEAB VASTAMA KLASSILE B_{s1,d0}.
2. KÕIK PUITELEMENDID PEAVAD OLEMA KAETUD TULEKAITSE VÕÕBAGA.
3. AKNA PLEKI PAKSUS 0.7mm.
4. AKNA PLEKK PEAB ULATUMA ÜLE SEINA min 40mm, VEENINA PIKKUS min 30mm.
5. AKNA PLEKI JA SEINA VAHEL PEAB OLEMA ELASTNE TIHEND.
6. SOKLI KONSTRUKTSIOONIS KASUTATAVAD PUITDETAJID PEAVAD OLEMA SÜGAVIMMUTATUD.

Iga kinnitusliistu kohal peab olema vuugilint.

Koos antud joonisega vt leht 2....., seletuskirj.