


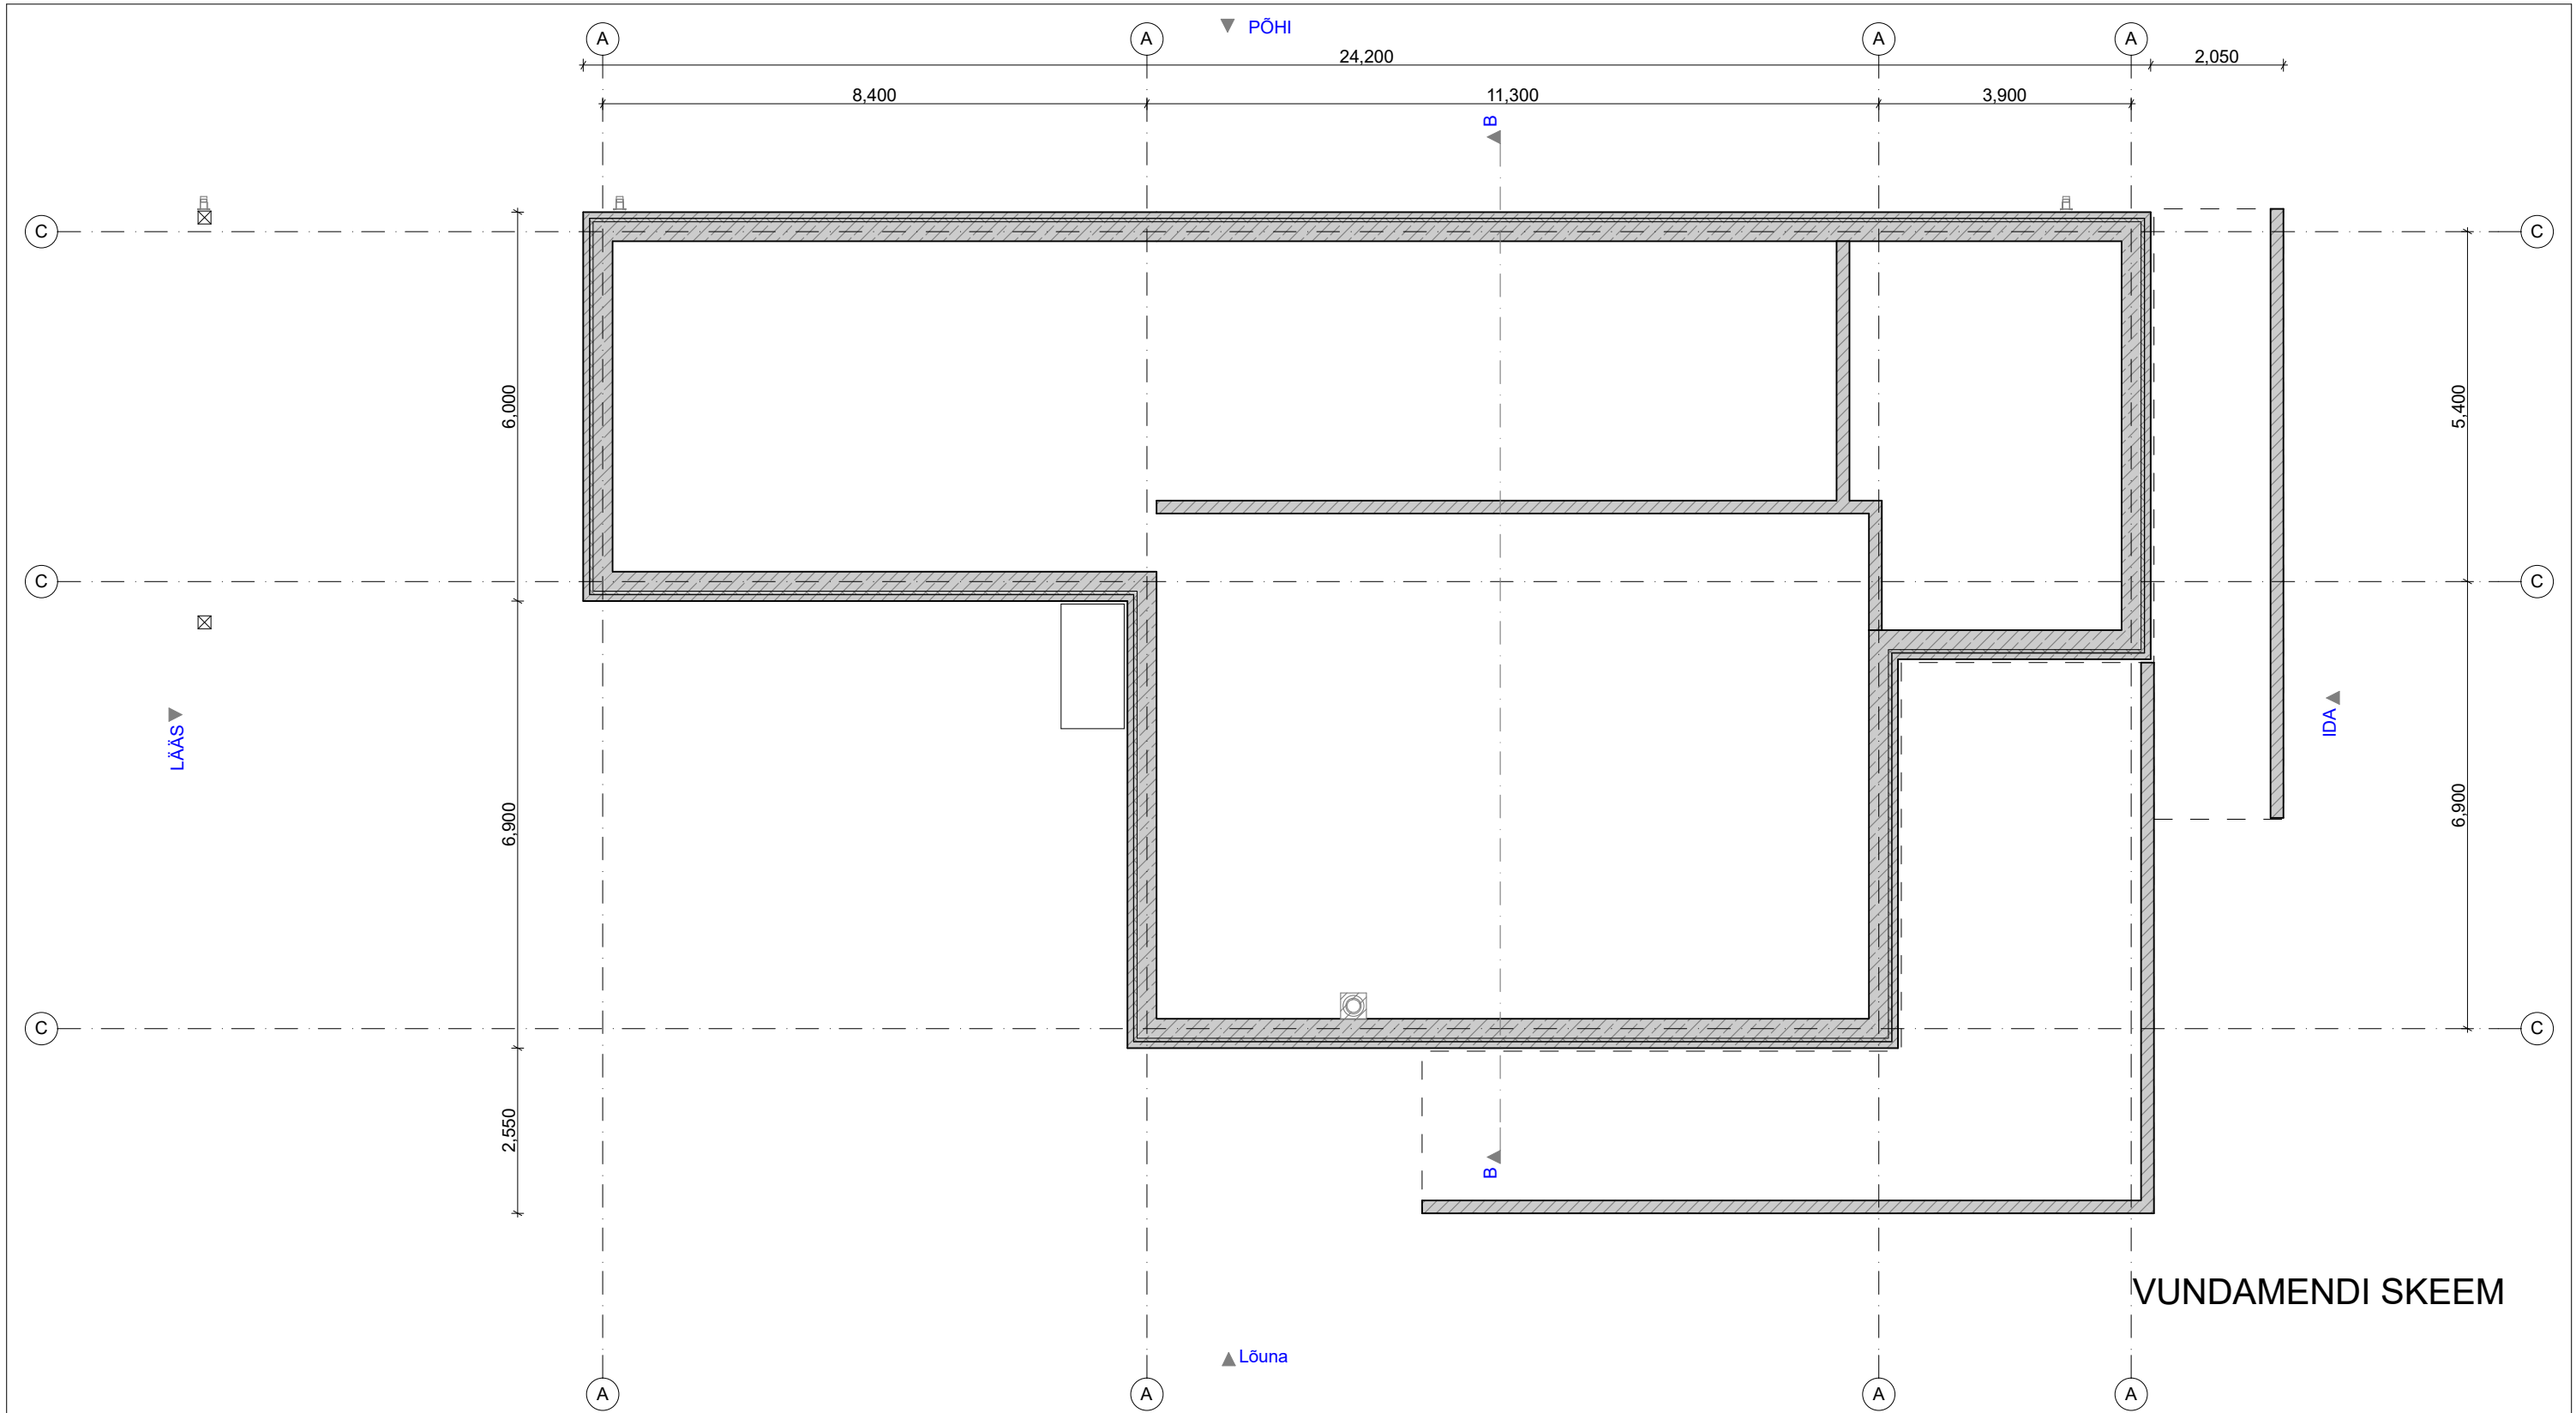

VUNDAMENDI SKEEM

M1:100 VUNDAMENDI JA KATUSE PLAAN			JOONIS NR.	2
JOONIS	ÜKSIKELAMU EHITUSPROJEKT		KUUPÄEV	22.06.2017
STADIUM	EELPROJEKT			
JOONESTAS	R.RÄÄGEL		KRIIDISOO TN.5,5A, RAKVERE LINN	
VASTUTAV SPETSIALIST	R.RÄÄGEL			
KINNISTU OMANIK	Imre Libekas			
TELLIJA	Imre Libekas			
A.KESK GROUP (OÜ TEILOR),PALLASTI 28-2546,TALLINN 11402 REG.NR 10290499,TEL +3725050098			MTR EEP002903	Töö nr-110517