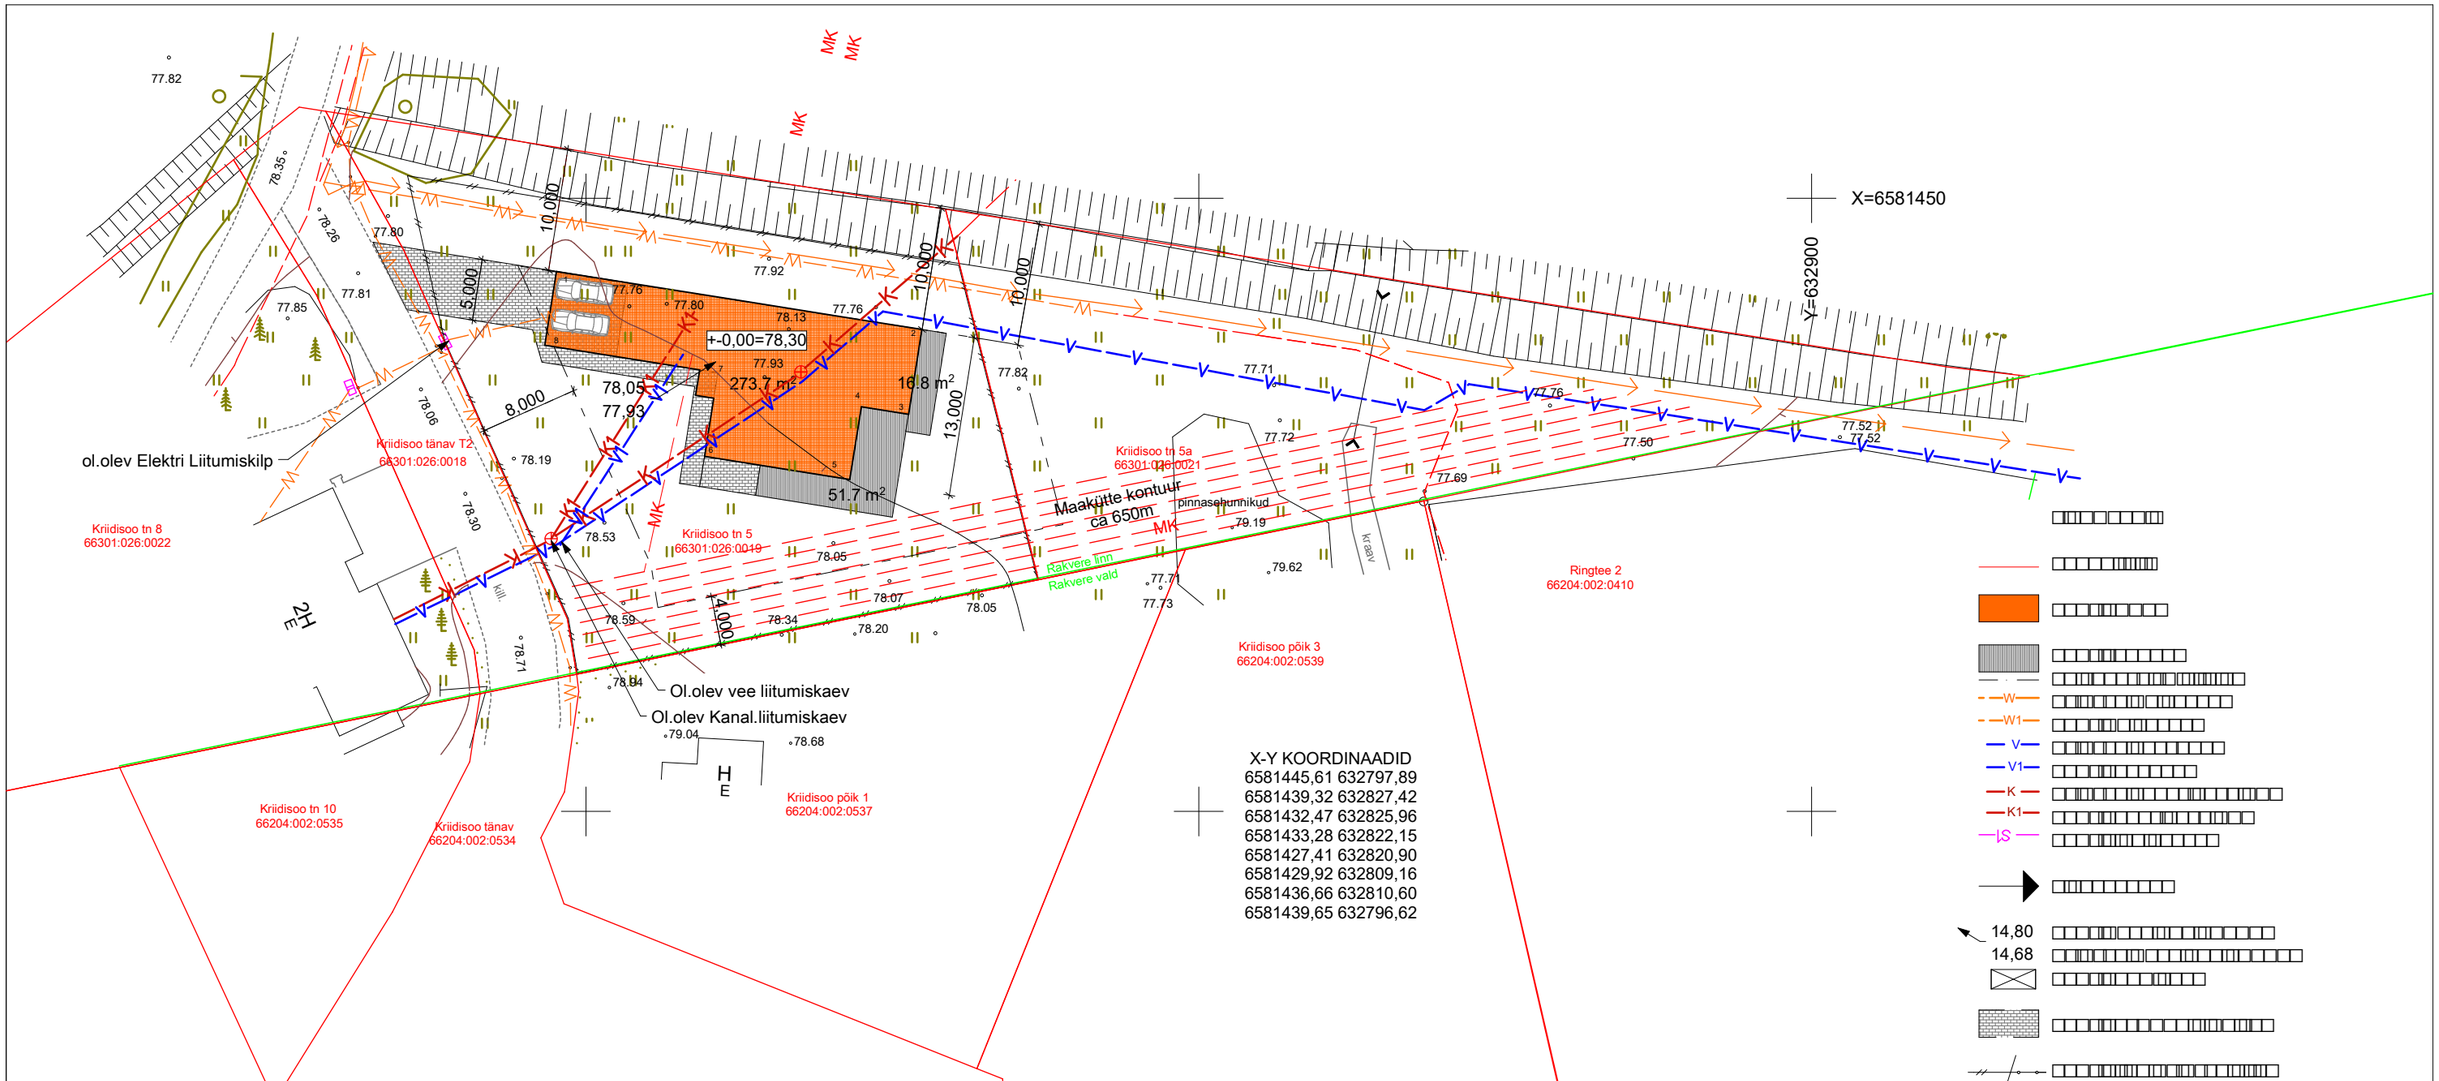

X-Y KOORDINAADID

6581445,61 632797,89
6581439,32 632827,42
6581432,47 632825,96
6581433,28 632822,15
6581427,41 632820,90
6581429,92 632809,16
6581436,66 632810,60
6581439,65 632796,62

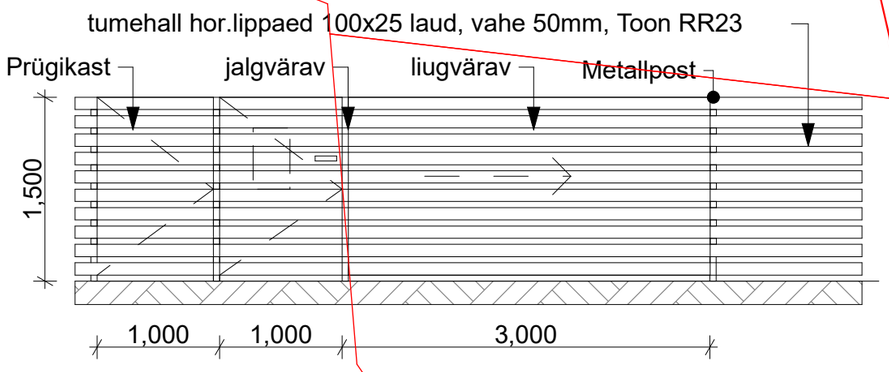

Koordinaadid L-EST97, kõrgused BK77

				Rakvere linn Kriidisoo tn 5, 5a Geoalus	Töö nr.	Leht	Mõõtkava
					10710	1/1	1:500
Mõõdistaja:	H.Reimal		01.06.16	OÜ Gem-Geo EG10045699-0001 Rakvere Lai tn 14-18 tel.32 23310 info@gemgeo.ee			
Tõestaja:	P.Teinbas		01.06.16				

ASENDIPLAAN M1:500		JOONIS NR.	1
JOONIS	ÜKSIKELAMU EHITUSPROJEKT	KUUPÄEV	22.06.2017
STADIUM	EELPROJEKT		
JOONESTAS	R.RÄÄGEL	KRIIDISOO TN.5,5A, RAKVERE LINN	
VASTUTAV SPETSIALIST	R.RÄÄGEL		
KINNISTU OMANIK	Imre Liblekas		
TELLIJA	Imre Liblekas		
A.KESK GROUP (OÜ TEILOR),PALLASTI 28-2546,TALLINN 11402 REG.NR 10290499,TEL +3725050098		MTR EEP002903	Töö nr-110517